


Rezy kabelovou trasou (M 1:20)

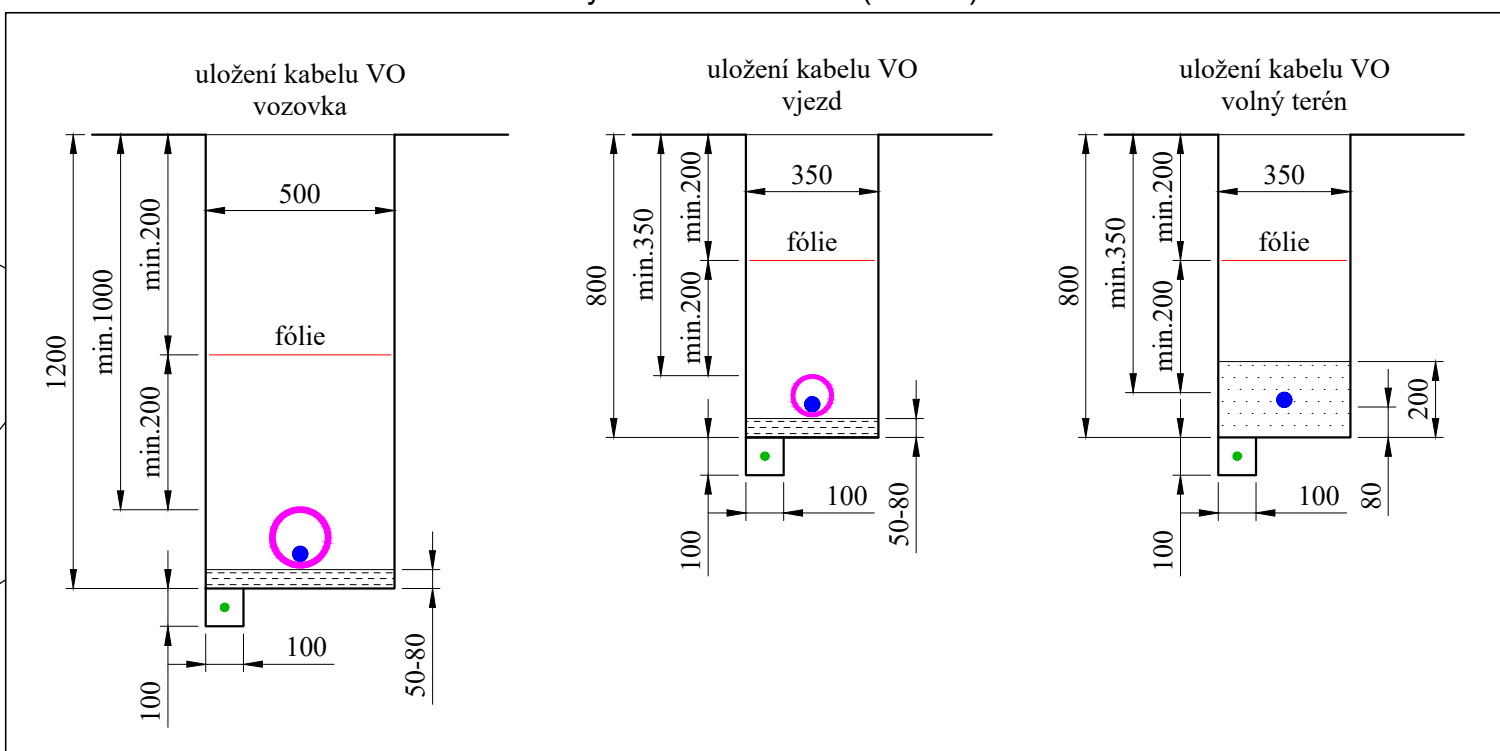



Legenda - fezy:

- zhuťný výkopový materiál zbavený cizích ostrých předmětů a velkých kamenů
- pískové lože
- vyrovňovací vrstva granulovaného materiálu (např. štěrku)
- výstražná fólie
- ochranná kabelová trubka
- nový kabel VO
- zemnicí drát FeZn Ø10mm

obec: Černošice
k.ú.: Černošice
okres: Praha - západ



Základ stožaru o výšce 6m (M 1:20)

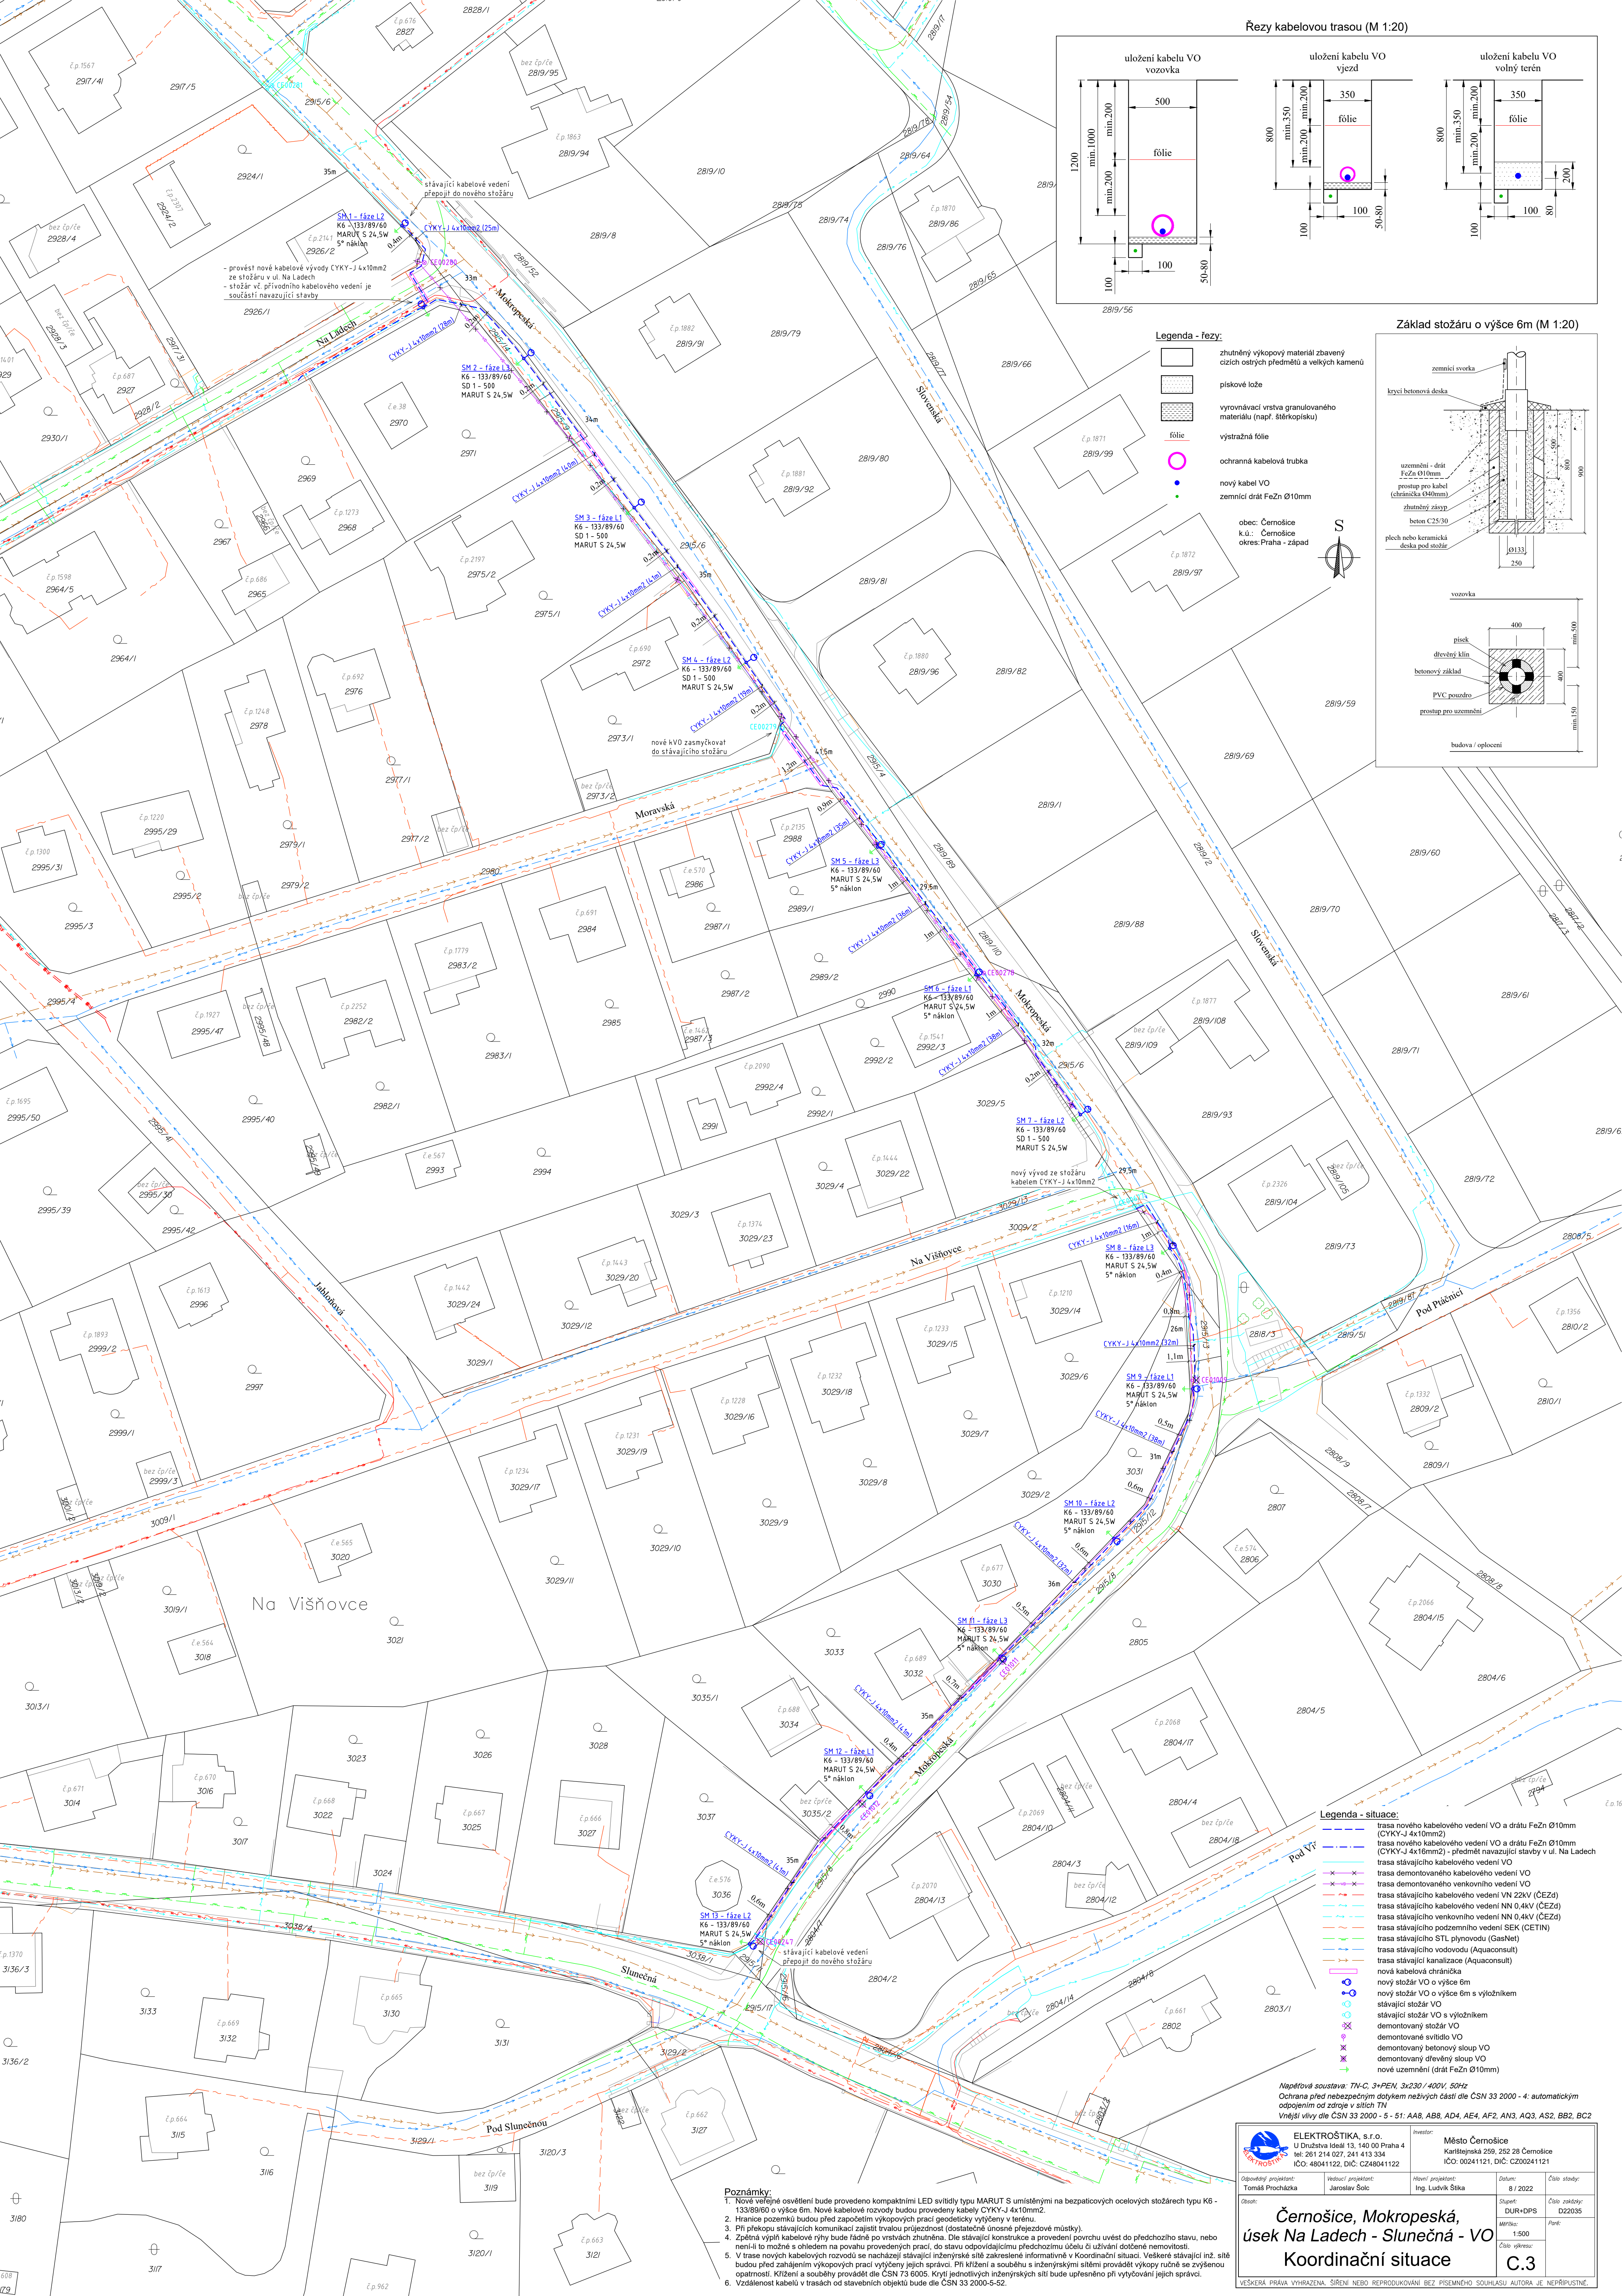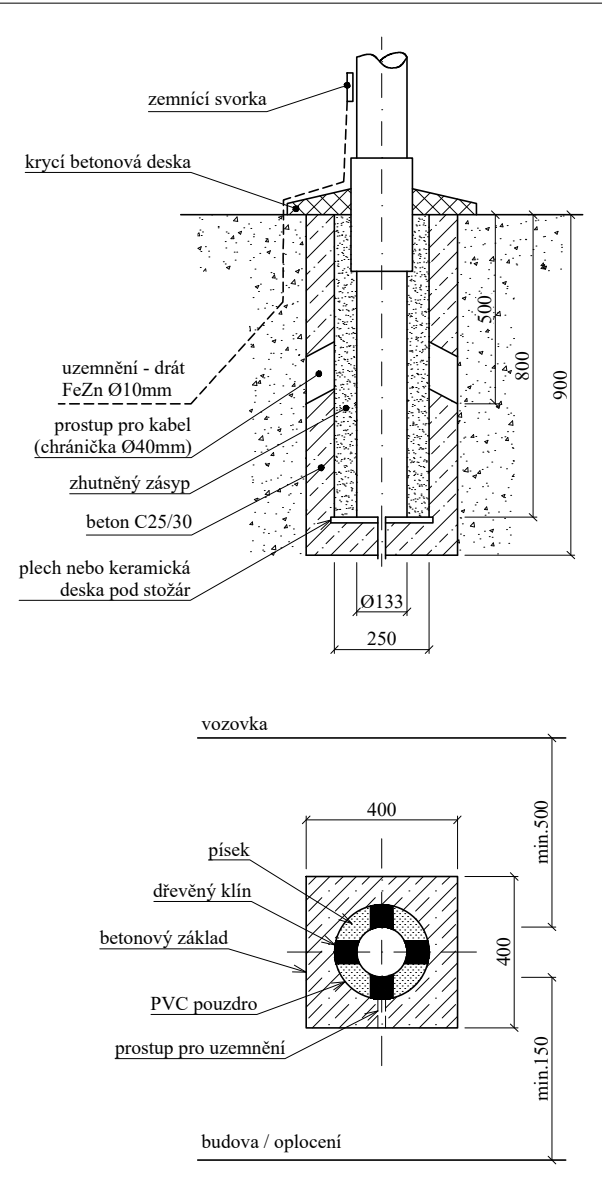

Legenda - situace:

- trasa nového kabelového vedení VO a drátu FeZn Ø10mm (CYKY-J 4x10mm2)
- trasa nového kabelového vedení VO a drátu FeZn Ø10mm (CYKY-J 4x10mm2) - předmět navazující stavby v ul. Na Ladech
- trasa stávajícího kabelového vedení VO
- trasa demontovaného kabelového vedení VO
- trasa stávajícího kabelového vedení VN 22kV (ČEZd)
- trasa stávajícího kabelového vedení NN 0,4kV (ČEZd)
- trasa stávajícího venkovního vedení NN 0,4kV (ČEZd)
- trasa stávajícího podzemního vedení SEK (CETIN)
- trasa stávajícího STL plynovodu (Gazebud)
- trasa stávajícího vodovodu (Aquaconsult)
- trasa stávající kanalizace (Aquaconsult)
- nová kabelová chránika
- nový stožár VO o výšce 6m
- nový stožár VO o výšce 6m s výložníkem
- stávající stožár VO
- stávající stožár VO s výložníkem
- demontovaný stožár VO
- demontované svítidlo VO
- demontovaný betonový sloup VO
- demontovaný dřevěný sloup VO
- nové uzemnění (drát FeZn Ø10mm)

Nápořtová soustava: TN-C, 3+PEN, 3x230/400V, 50Hz
Ochrana před nebezpečným dotykem neživých částí dle ČSN 33 2000 - 4: automatickým odpojením od zdroje v silicích TN
Vnější vlivy dle ČSN 33 2000 - 5 - 51: AAB, AB8, AD4, AE4, AF2, AN3, AQ3, AS2, BB2, BC2

Poznámky:
1. Nové veřejné osvětlení bude provedeno kompaktními LED svítidly typu MARUT S umístěnými na bezpečnostních ocelových stožárech typu K6 - 133/89/60 o výšce 6m. Nové kabelové rozvody budou provedeny kabely CYKY-J 4x10mm2.
2. Hranice pozemků budou před započítáním výkopových prací geodeticky vyznačeny v terénu.
3. Při překopu stávajících komunikací zajistit trvalou průjezdnost (dostatečně ušlechtilé přejezdové můstky).
4. Zpětná výplň kabelové rýhy bude řádně po vrstvách zhuťována. Dle stávající konstrukce a provedení povrchu uvést do předchozího stavu, nebo nenáležet to možné s ohledem na povahu provedených prací, do stavu odpovídajícímu předchozímu účelu či užívání dotčené nemovitosti.
5. V trase nových kabelových rozvodů se nacházejí stávající inženýrské sítě zakreslené informativně v Koordinátní situaci. Veškeré stávající inž. sítě budou před zahájením výkopových prací vyznačeny jejich správci. Při klížení a souběhu s inženýrskými sítěmi provádět výkopy ručně se zvýšenou opatrností. Klížení a souběh provádět dle ČSN 73 6005. Kvalitní jednotlivých inženýrských sítí bude upřesněno při vytýčování jejich správci.
6. Vzdálenost kabelů v trasách od stavebních objektů bude dle ČSN 33 2000-5-62.

ELEKTROŠTIKA, s.r.o. U Družstva Ideál 13, 140 00 Praha 4 tel: 261 214 027, 241 413 334 IČO: 48041122, DIČ: CZ48041122		Město Černošice Karlsstejská 259, 252 28 Černošice IČO: 00241121, DIČ: CZ00241121	
Odpovědný projektant: Tomaš Procházka	Vedoucí projektant: Jaroslav Šolc	Místní projektant: Ing. Ludvík Štíla	Datum: 8 / 2022
Číslo: 	Stručný popis: 	Číslo zakázky: DZ2035	Číslo stady:
Černošice, Mokropeská, úsek Na Ladech - Slunečná - VO		Koordinátní situace	
Č.3		C.3	

VEŠKERÁ PRÁVA VYHRAZUJÍ. ŠÍŘENÍ NEBO REPRODUKOVÁNÍ BEZ PÍSEMNÉHO SOHLASU AUTORA JE NEPŘÍPUŠTNÉ.