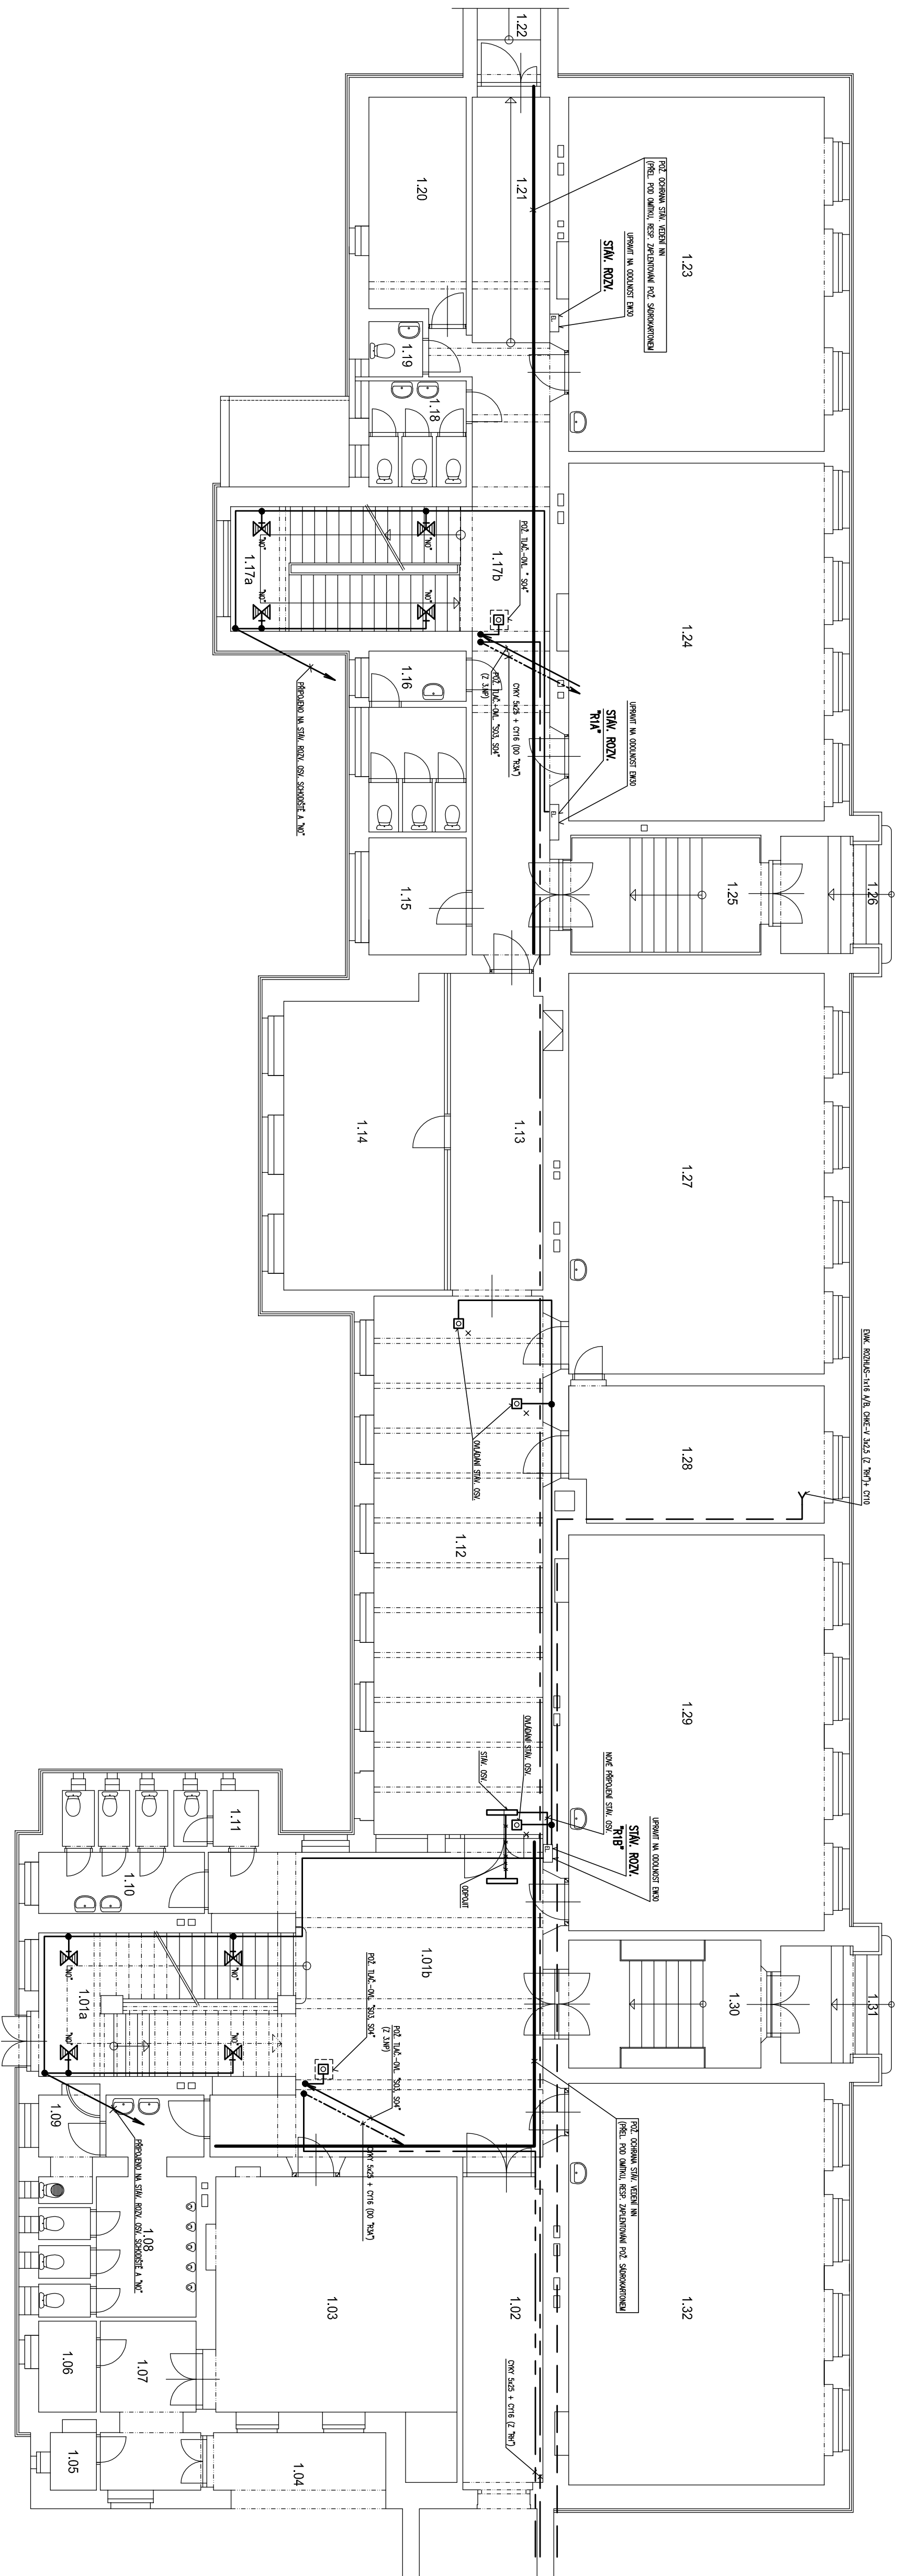


PŮDORYS 1.NP - NOVÝ STAV
M.-1:50

[illegible]

±0,000=PODLAHA 1.NP

[illegible]