




a -- a
1 : 50

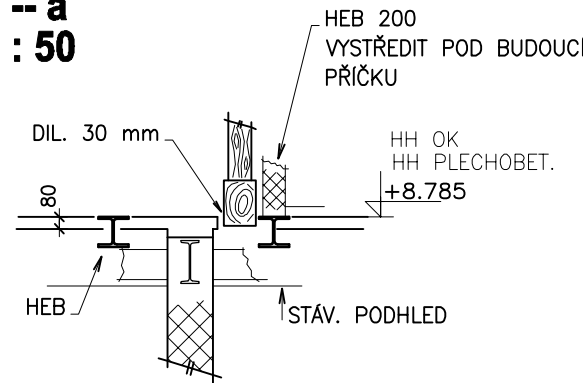


b -- b
1 : 50

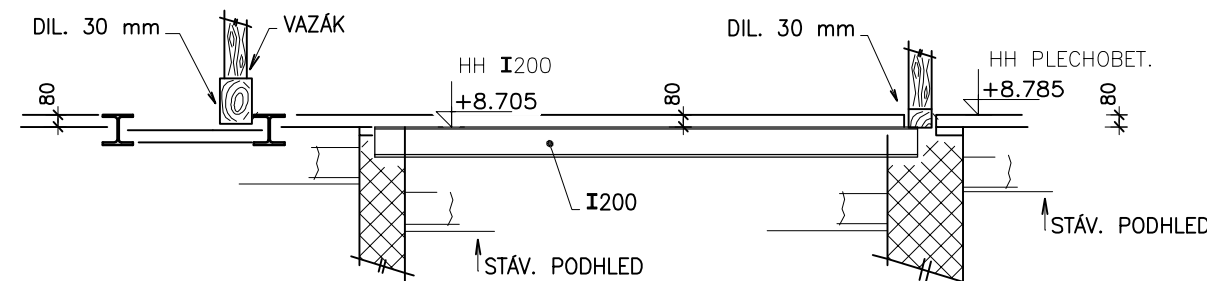


c -- c
1 : 50

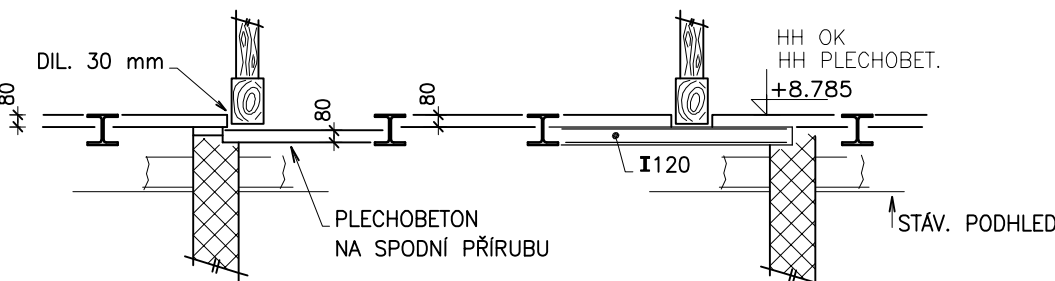

d -- d
1 : 50

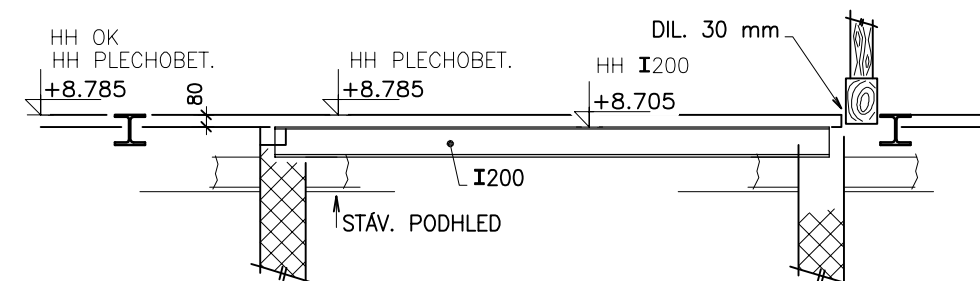

PŮDORYS STROPU M 1 : 100

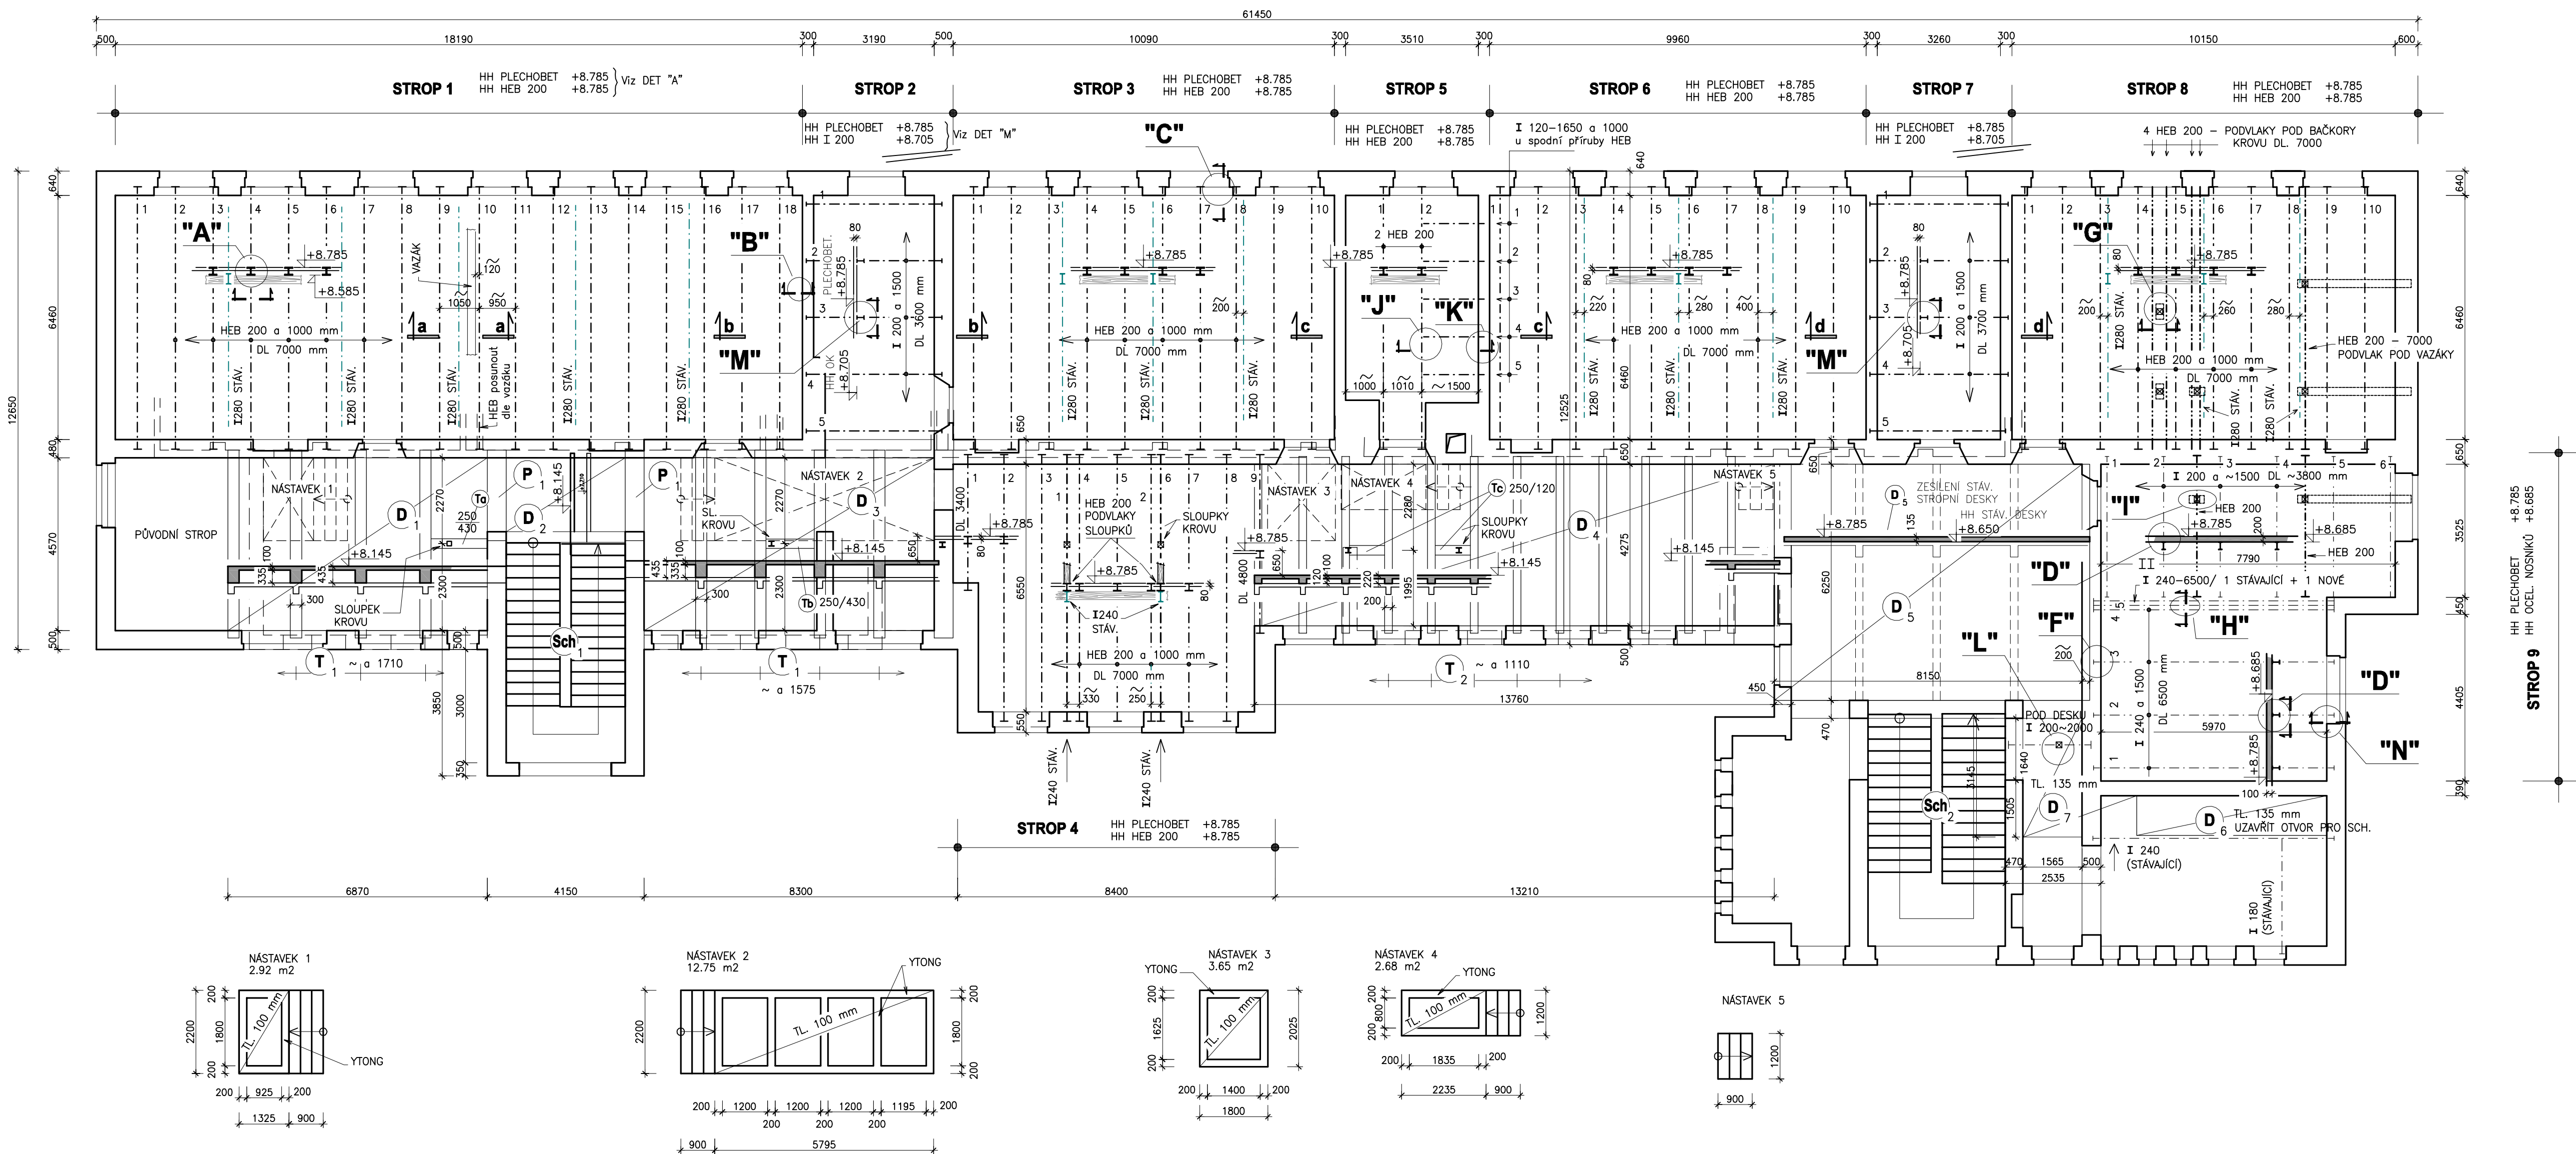

VÝKRES ÚPRAV STROPNÍCH KONSTRUKCÍ

BETON C 25/30 XC1
OCEL 10 505 (R)
Sv
TR. PLECH 40 / S / 160 PŘIPOJENÍ TRNY, n. SAMOŘEZ. ŠROUBY
KONSTRUKČNÍ OCEL 11 375 NÁTĚR 2 x ZÁKLADNÍ

±0,000=PODLAHA 1.NP

INVESTOR		PROJEKTANT		AUTORIZOVAL	
		 S-PROJEKT PRAHA s.r.o.		 Ing. Václav JANDÁČEK projektová, konzultační a inženýrská kancelář	
MĚSTO ČERNOŠICE RIEGROVA 1209 252 28 ČERNOŠICE TEL: 221 962 541 E-MAIL: POC@MESTO.CERNOŠICE.CZ WWW: MESTO.CERNOŠICE.CZ		S-PROJEKT PRAHA, s.r.o. PRAŽSKÁ 475 252 29 DOBŘICHOVICE TEL: 60303394-5 E-MAIL: INFO@S-PROJEKTPRAHA.CZ WWW: S-PROJEKTPRAHA.CZ			