
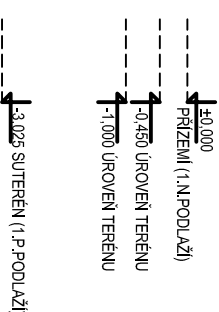
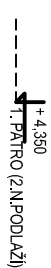
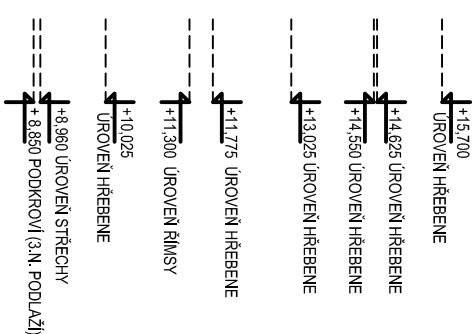


POHLED SEVEROVÝCHODNÍ-NOVÝ STAV

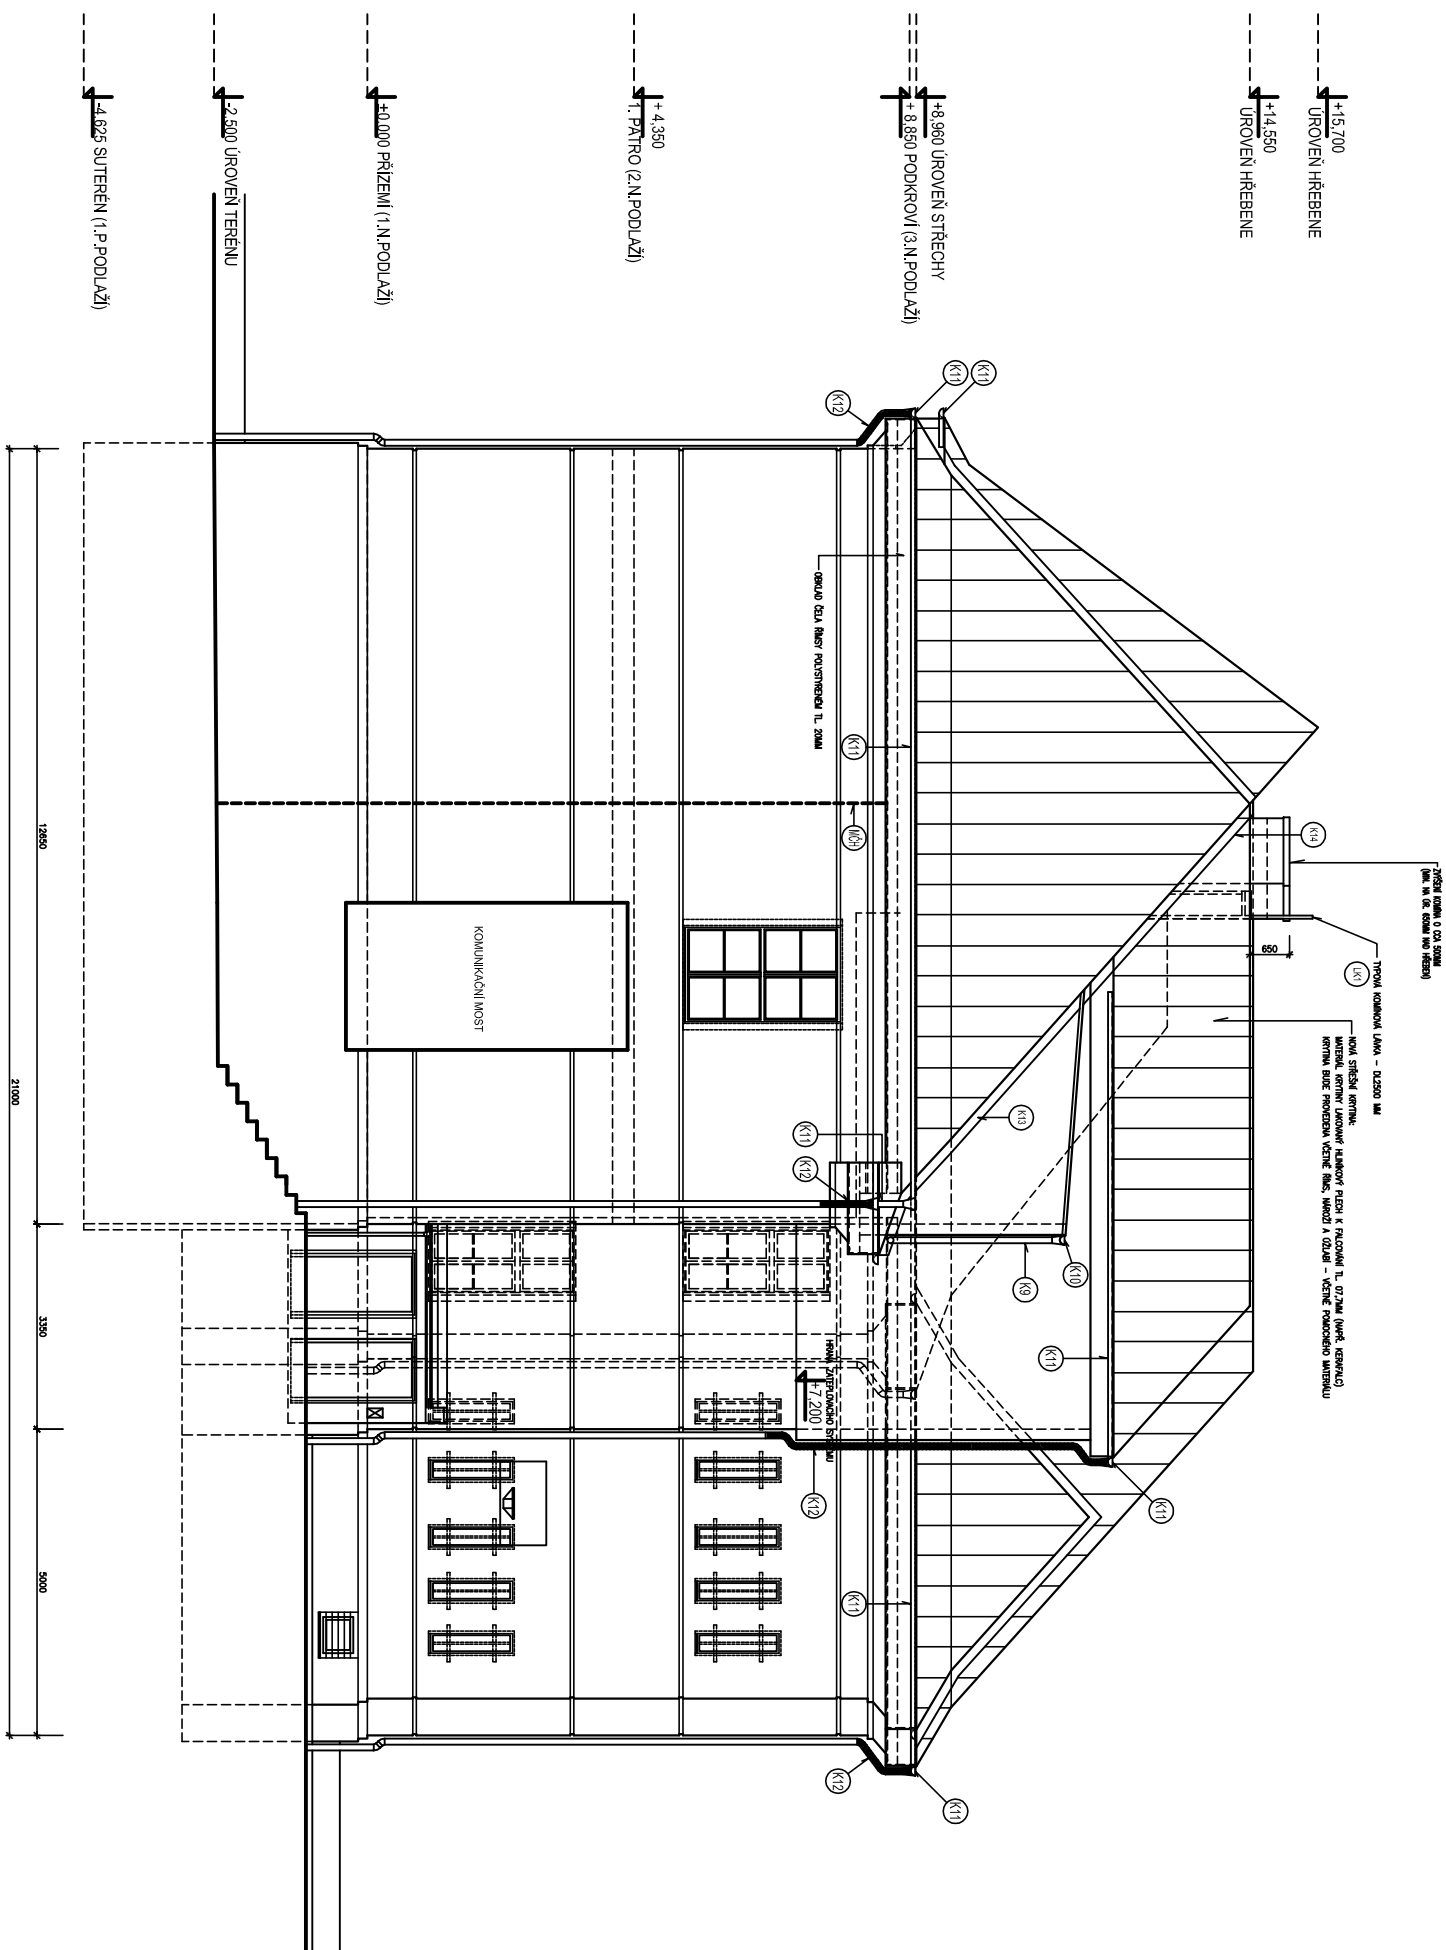

LEGENDA:

- | | |
|------|---|

±0,000=PODLAHA 1.NP

INVESTOR		PROJEKTANT		AUTORIZOVANÁ	
					
O		09/2014		PROJEKČNÍ DOKUMENTACE PRO PROJEKČNÍ STAVBU	
REVIZI		DATUM		PŘEDMĚT REVIZE	
POKLAD		TO M4		VYPRV.	
STUPEN		09/2014		PŘEZKOUŠEL	
ČÍSLO PROJEKTU		POPPS		SCHVÁLIL	
INVESTOR		D.1 - DOKUMENTACE OBJEKTU A TECHNICKÝCH A TECHNICKÝCH ZÁZNISŮ D.1.1 - ARCHITECTONICKÉ NÁVRHY STAVEBNÍ PRÁCE		ING. M. KLUMPEL	
MÍSTO STAVBY		MĚSTO ČERNOSICE, NIEGROVA 1209, 252 28 ČERNOSICE		J. HEDBA	
STAVBA		VEŠTÁKOVÁ PĚTI PŘÍD. DO PODKROVÍ ZS ČERNOSICE		ING. M. KLUMPEL	
STAVENÍ OBJEKT		ZS ČERNOSICE - BUDOVA B + C			
VÝKRES		POHLED SEVEROVÝCHODNÍ A NOVÝ STAV			
MĚRITVO		SOUBOR - DWG		ARCH. SKLAD	
1 : 50		S-029-D-11		REVIZE	
		S-029-14-D-1.1.b-037		0	
Tento výkres je majetkem firmy S-PROJEKT PRAHA, s.r.o. Nemá být použit a kopírován dle osobní, ani jiné právní předpisů a ním ustanovené bez předchozího písemného povolení.					