


POHLED JIHOZÁPADNÍ - NOVÝ STAV

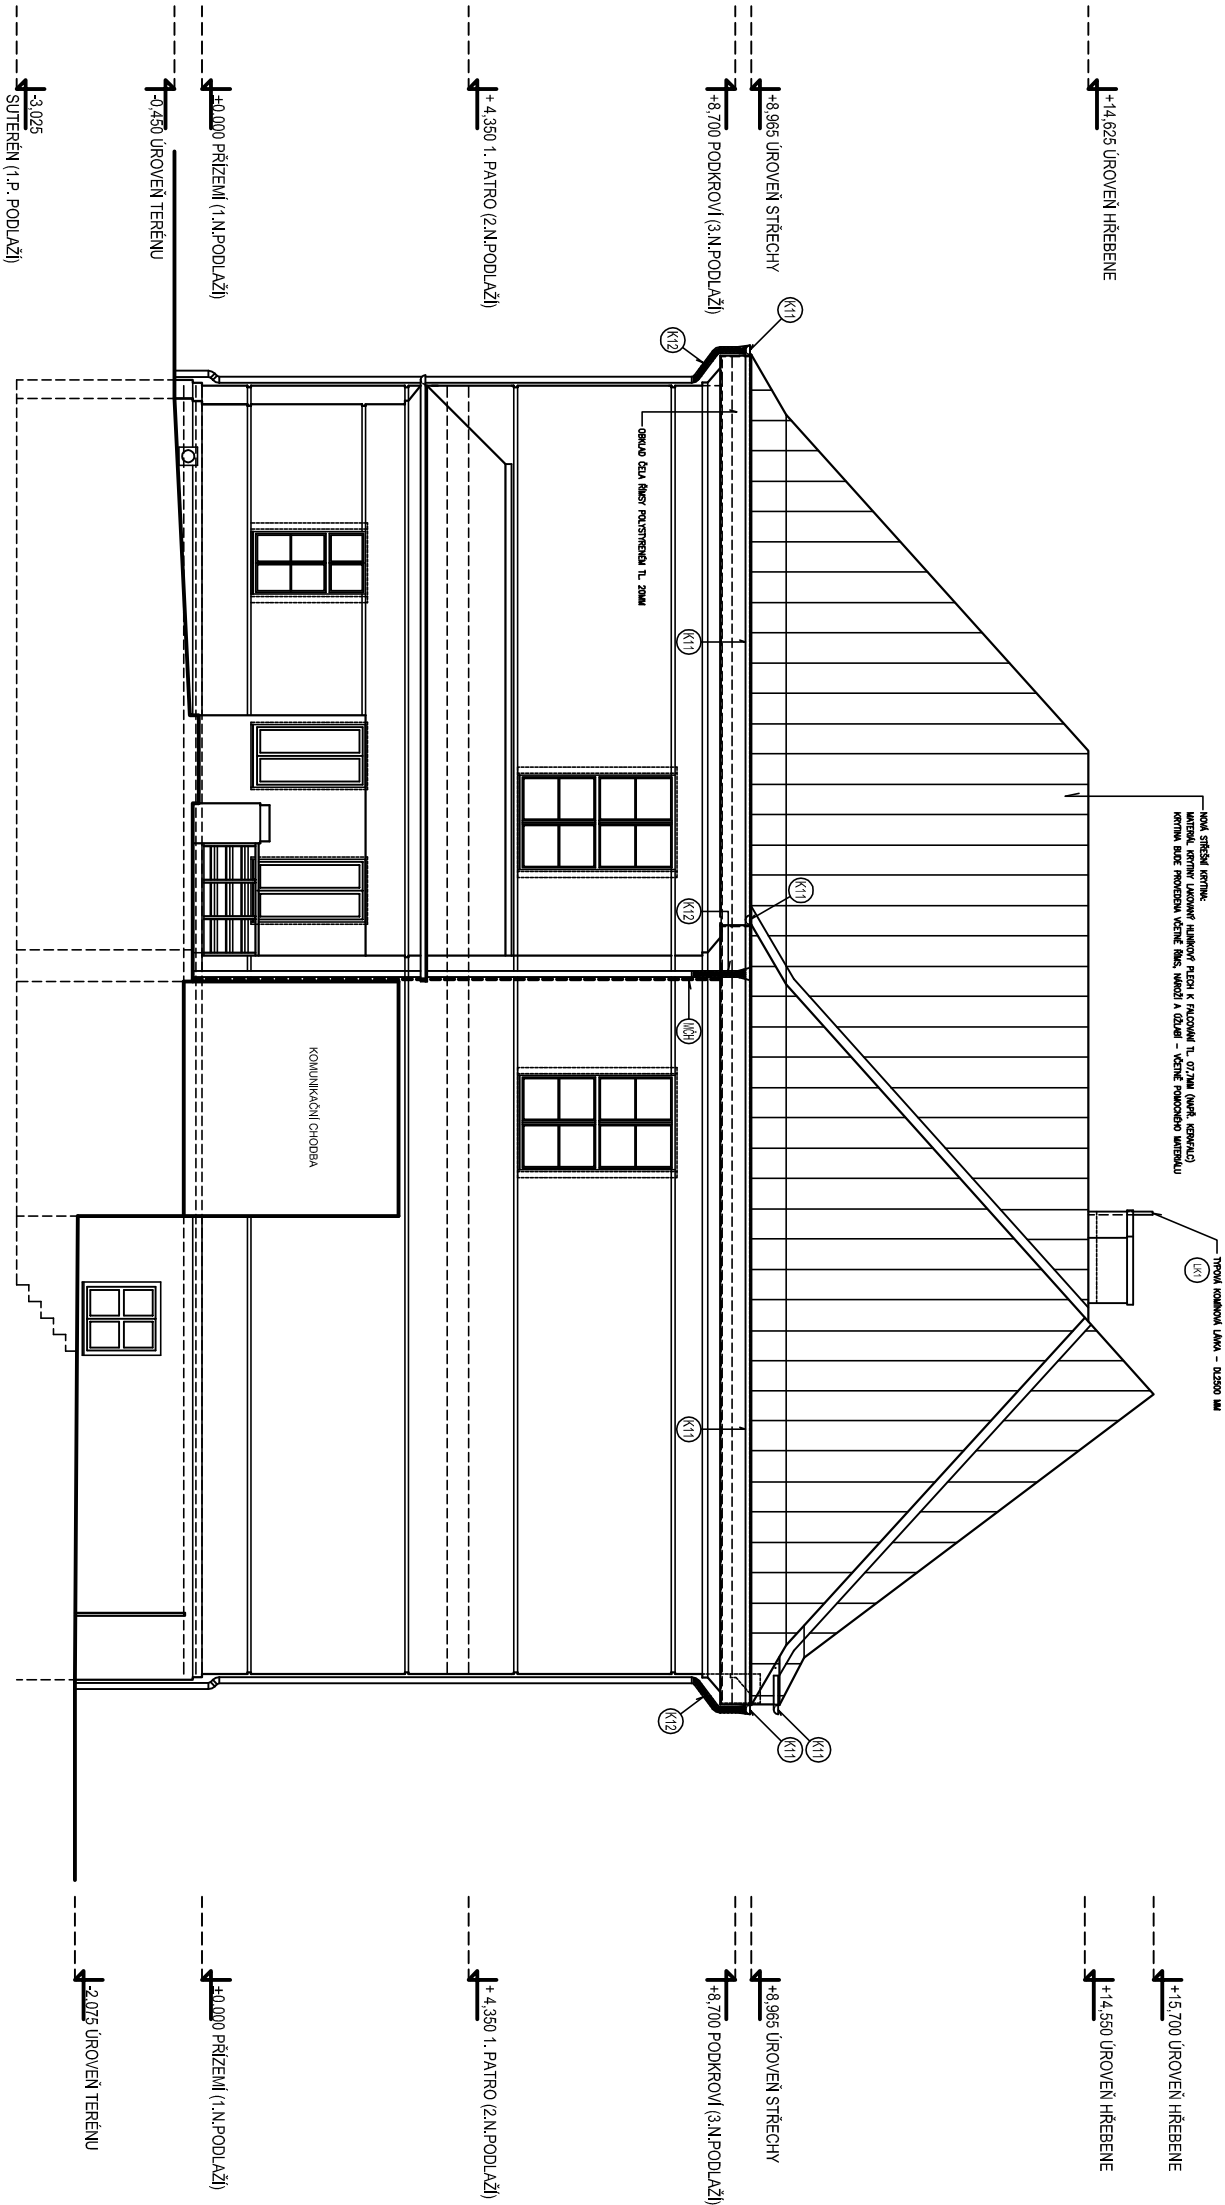

LEGENDA :

- STÁVAJÍCÍ STAV
- NOVÁ STŘEŠNÍ KONSTRUKCE
- NOVÝ STŘEŠNÍ KRYTÍ

±0,000=PODLAHA 1.NP

INVESTOR		PROJEKTANT		AUTORIZOVANÝ	
MÍSTO ČERNOSICE 252 28 ČERNOSICE TEL: 271 982 521 WWW.MESTOČERNOSICE.CZ		S-PROJEKT PRAHA, s.r.o. BŘ. 0. TEL: 271 982 521 WWW.S-PROJEKT.PRAHA.CZ			
0		PROJEKT DOKUMENTACE PRO PROJEKT STAVBY			
REV. DATUM		PŘEDVÝKRES REVIZE			
FORMÁT		10 A4			
DATUM		09/2014			
STUPEŇ		PPPS			
ČÁST PROJEKTU		D.1.1 - ARCHITEKTONICKO - STAVEBNÍ ŘEŠENÍ			
INVESTOR		MÍSTO ČERNOSICE, REGIOVA 1209, 252 28 ČERNOSICE			
MÍSTO STAVBY		P.Č. 2569/1 - K.Ú. ČERNOSICE, Č.P. 447			
STAVBA		VÝSTAVBA PŘÍSTAVBY DO PROJEKTU ČERNOSICE			
STAVEBNÍ OBJEKT		ZS ČERNOSICE - BUDOVA B + C			
MĚŘITVO		SOUOR-DMC KAPPE		ARCH. ČÍSLO	
1 : 50		S-029-14-D.1.1.b-038		REVIZE	
				0	

Tento výkres je majetkem firmy S-PROJEKT PRAHA, s.r.o. Není-li předtím písemně souhlasem, není možné jeho obsah použít pro jiné účely.