


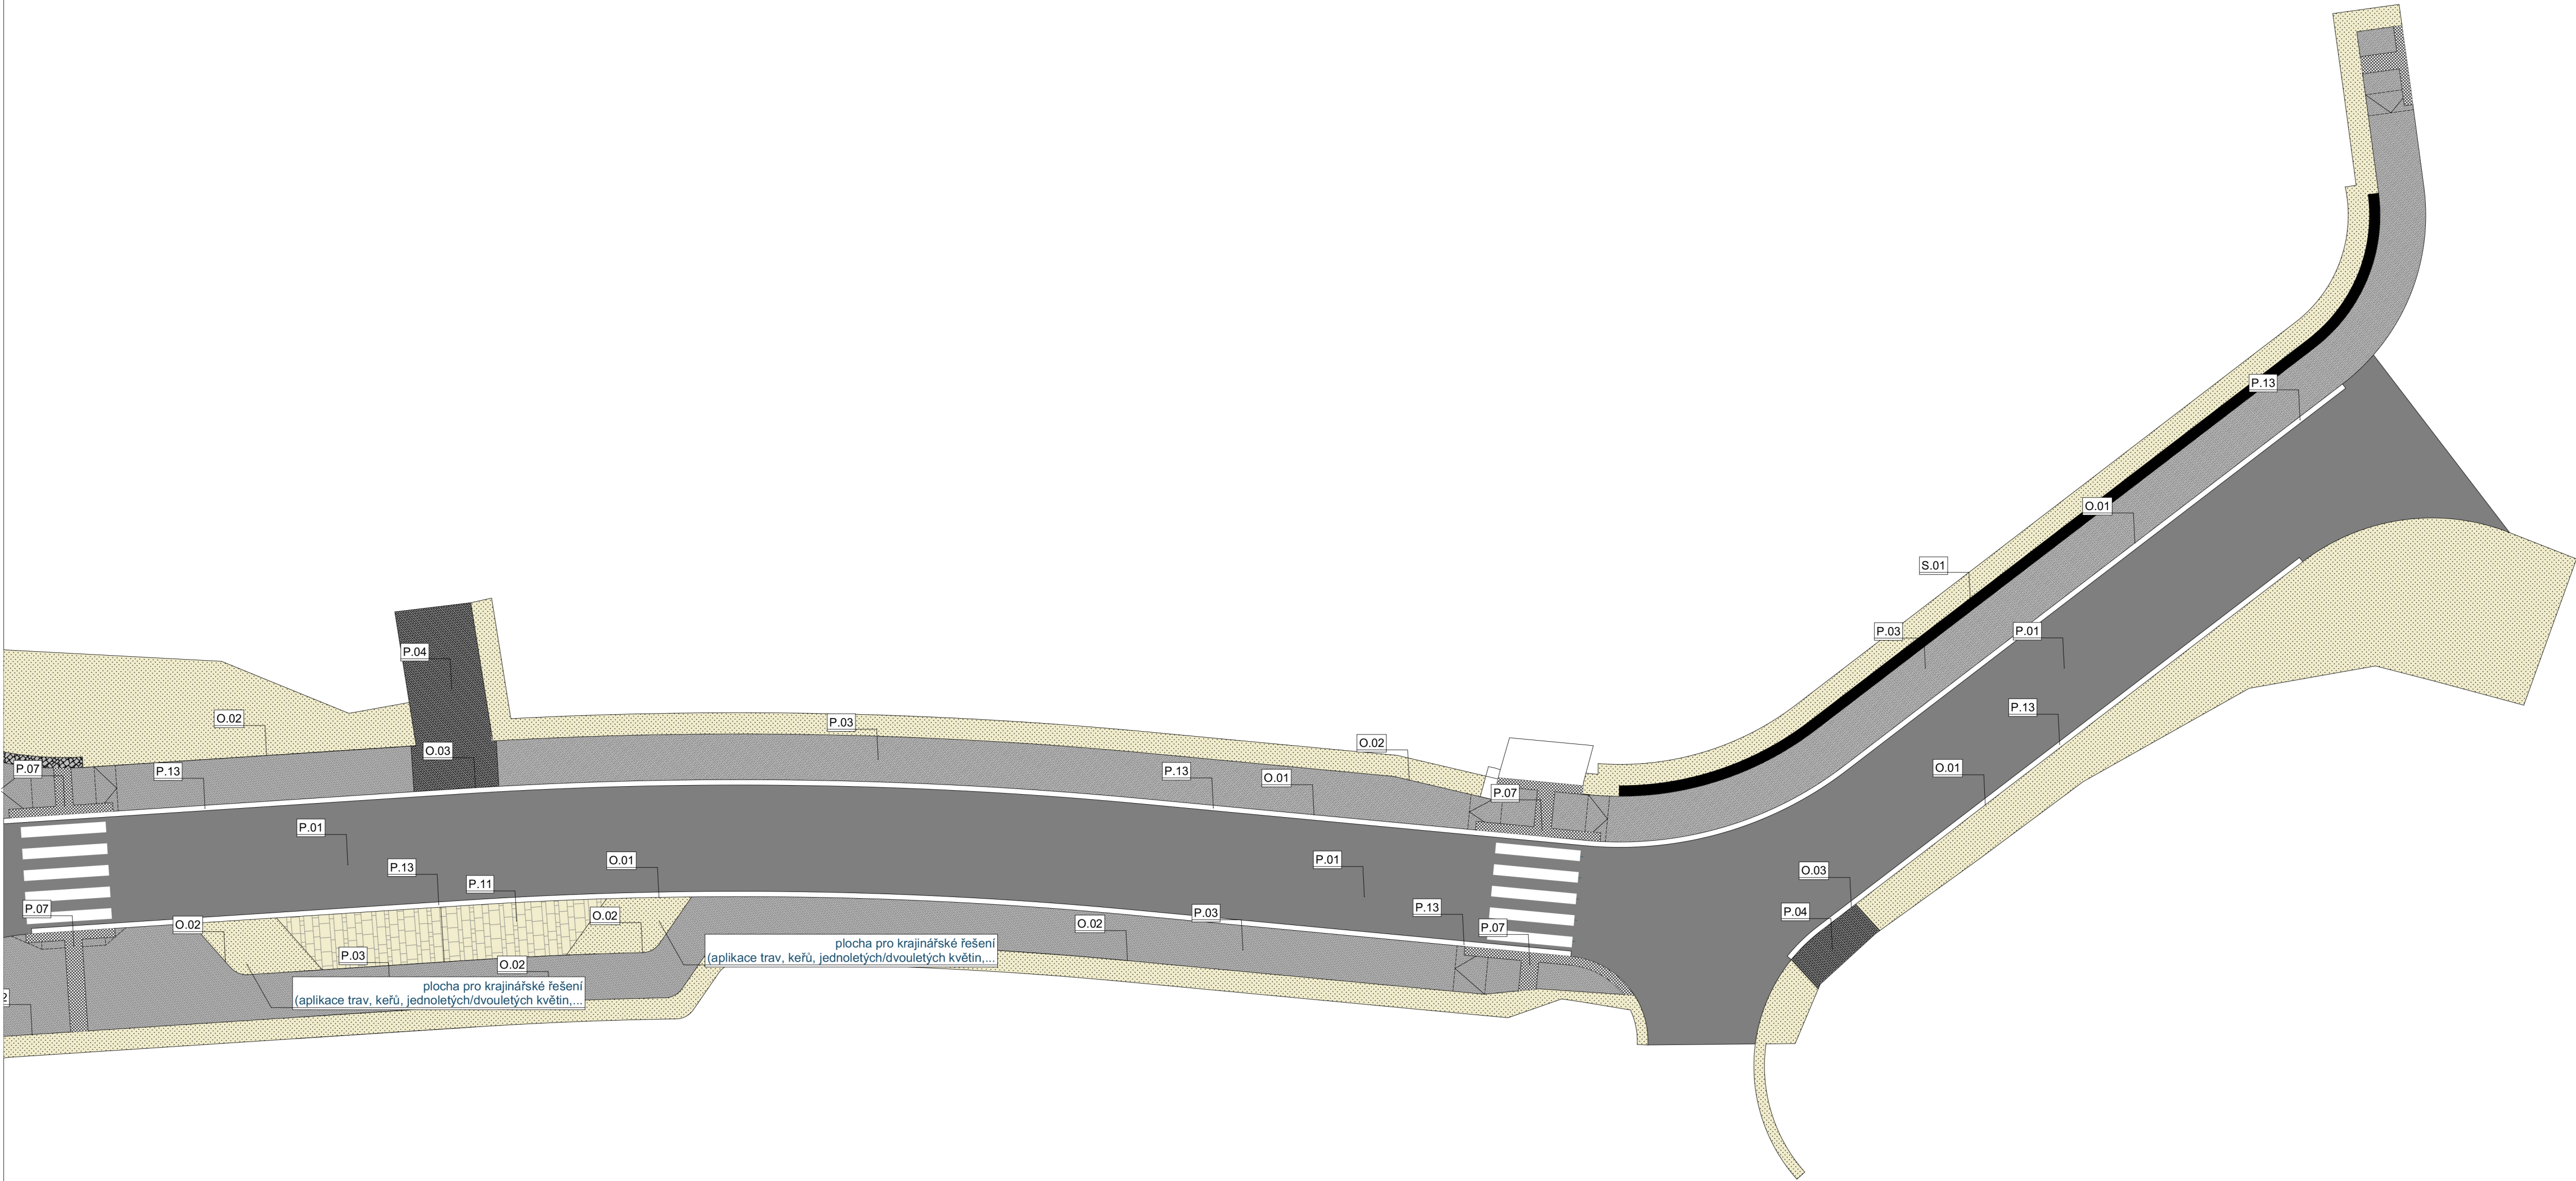

SO1: ±0,000 = #Poznamky;				VÝŠKOVÉ ÚDAJE JSOU V BpV	
název objektu:	ČERNOŠICE - K LESÍKU			označení PD:	STS
investor:	Město Černošice, Karlštejnská 259, 252 28 Černošice; IČ: 00241121			č. projektu:	7.164
místo stavby:	Ulice K Lesíku, 252 28 Černošice; 27501			rozdělo a podpis:	
stupeň PD:	STUDIE				
generální projektant:	JVA architekti s.r.o., Lucemburská 1568/45, 130 00 Praha 3; IČ: 06368026	autorský tým:	Ing. Jan Vaněček, Ing. arch. Jakub Kozler, ###		
odst. PD:					
odpovědný projektant:	Ing. Jan Vaněček, zodpovědný projektant: Ing. Jan Vaněček, 604 778 387, vanecek@atielienvas.cz				
vyráboval:					
stav. objekt:	Situace jih			datum vydání / revize:	21.7.2021 /
název výkresu:				formát:	A3
				měřítko:	1:200
				list:	03