


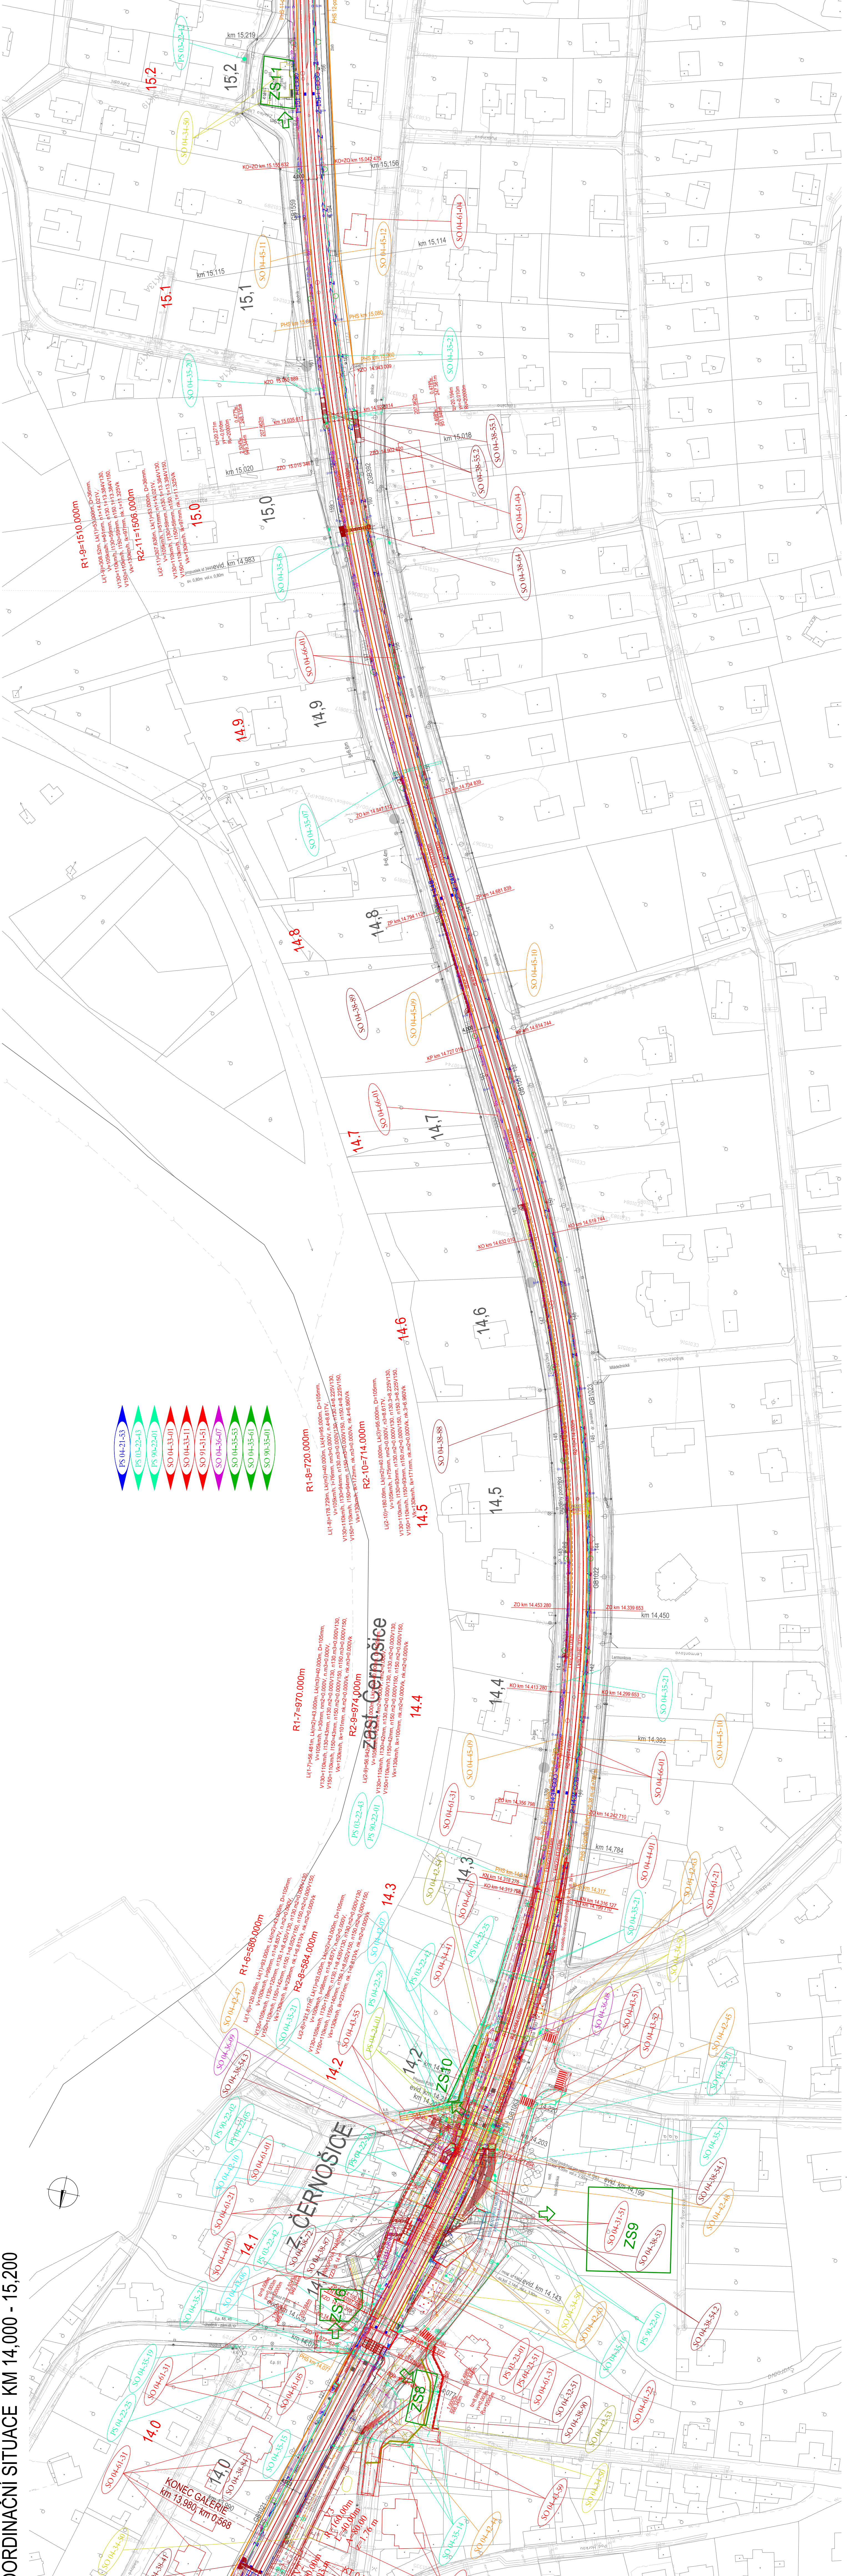

C.2

Číslo změny:	Obsah změny:	Datum změny:
01	AKTUALIZACE A DOPLNĚNÍ PD	10/2022
02		
03		

Poskytovatel: **SPRAVA ŽELEZNIČNÍ DOPRAVNÍ ČESTY**

Správa železniční dopravní cesty, státní organizace
Mladá Boleslav 10307, 110 00 Praha 1
Sokolovská 278/155, 150 00 Praha 5

Generální projektant:	SPRÁVA ŽELEZNIČNÍ DOPRAVNÍ ČESTY
Projektant:	SPRÁVA ŽELEZNIČNÍ DOPRAVNÍ ČESTY
Stavění stavba záleží:	Stavění stavba záleží
Stavění stavba záleží:	Stavění stavba záleží

Středisko:	MOSTŮ
Vedoucí stavby:	ING. DANA WÄNGLER
Vypracoval:	ING. TOMÁŠ MARTINEK
Kontrola:	ING. MARTIN VASAK

Název akce:	OPTIMALIZACE TRATI ČERNOŠICE (VČETNĚ)
Projektový stupeň:	DUR
Datum:	12/2019
Číslo čísel:	C.2
Měřítko:	1:1000
Název přílohy:	KOORDINAČNÍ SITUACE
Číslo přílohy:	KM 14,000 - 15,200