


KOORDINAČNÍ SITUACE - ZASTÁVKA ČERNOŠICE - MOKROPSY

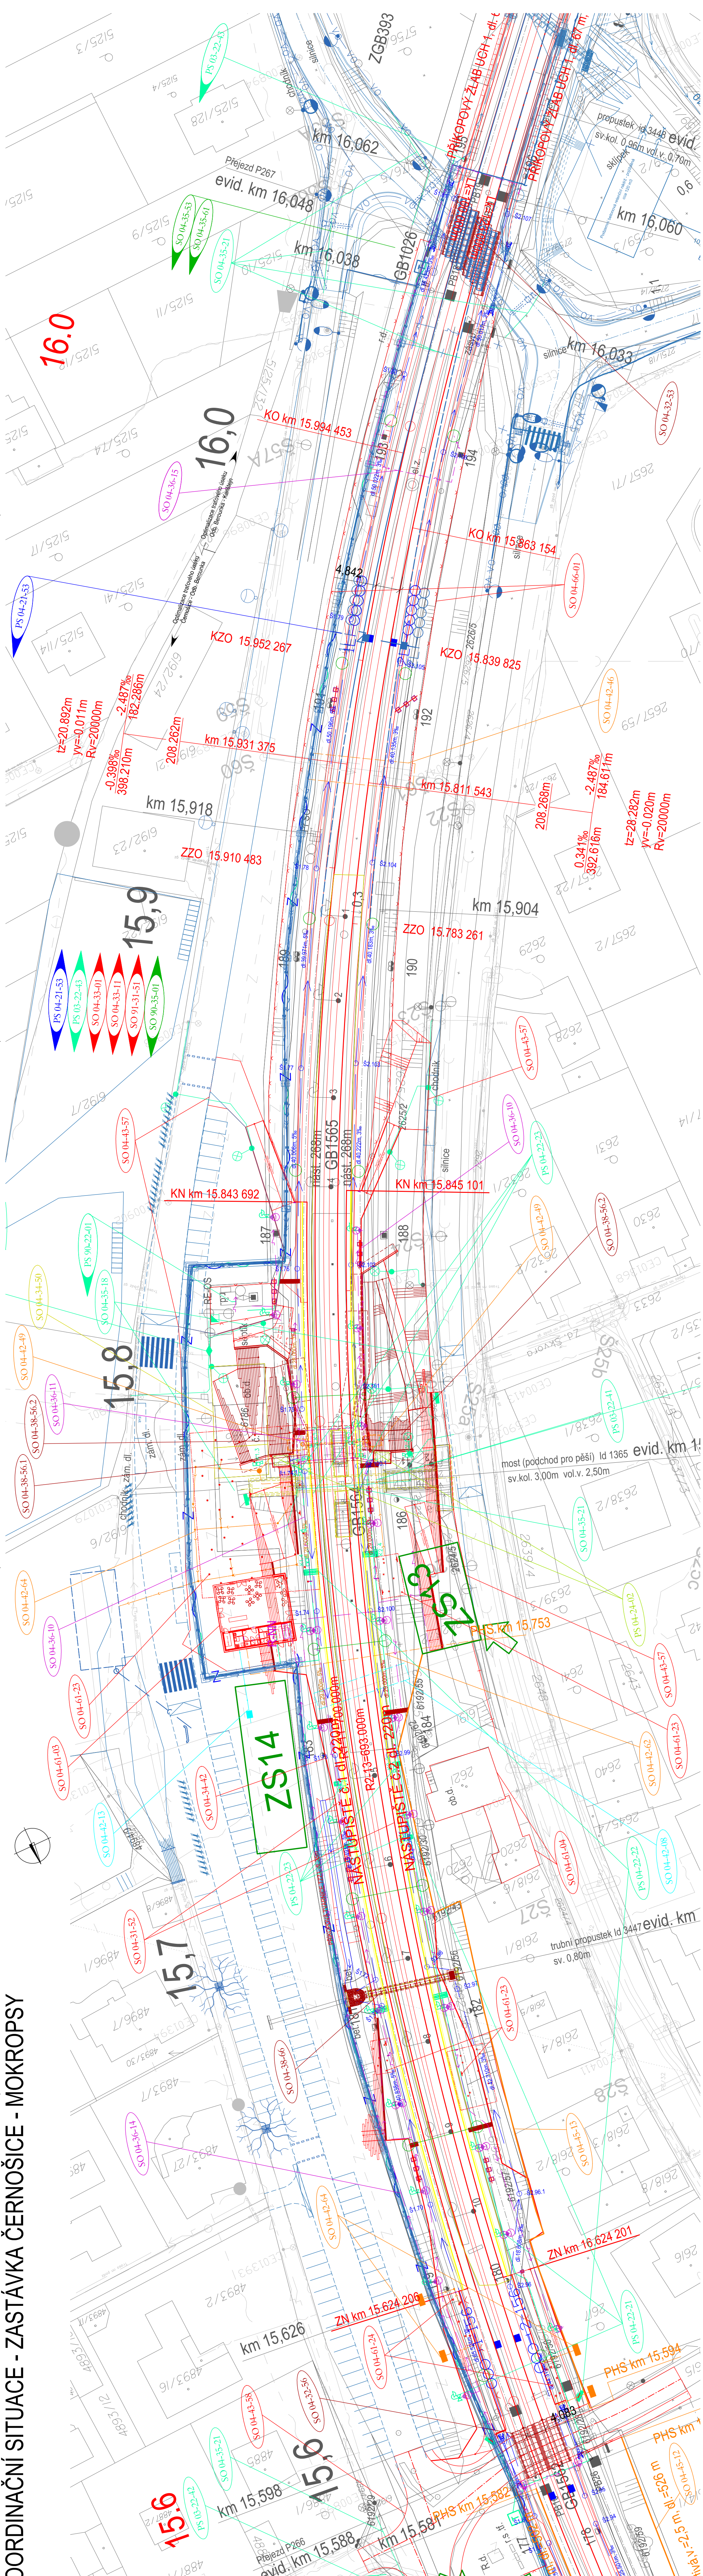

C.2

Číslo změny:		Obsah změny:		Datum změny:	
01	AKTUALIZACE A DOPLNĚNÍ PD		10/2022		
02					
03					

</