



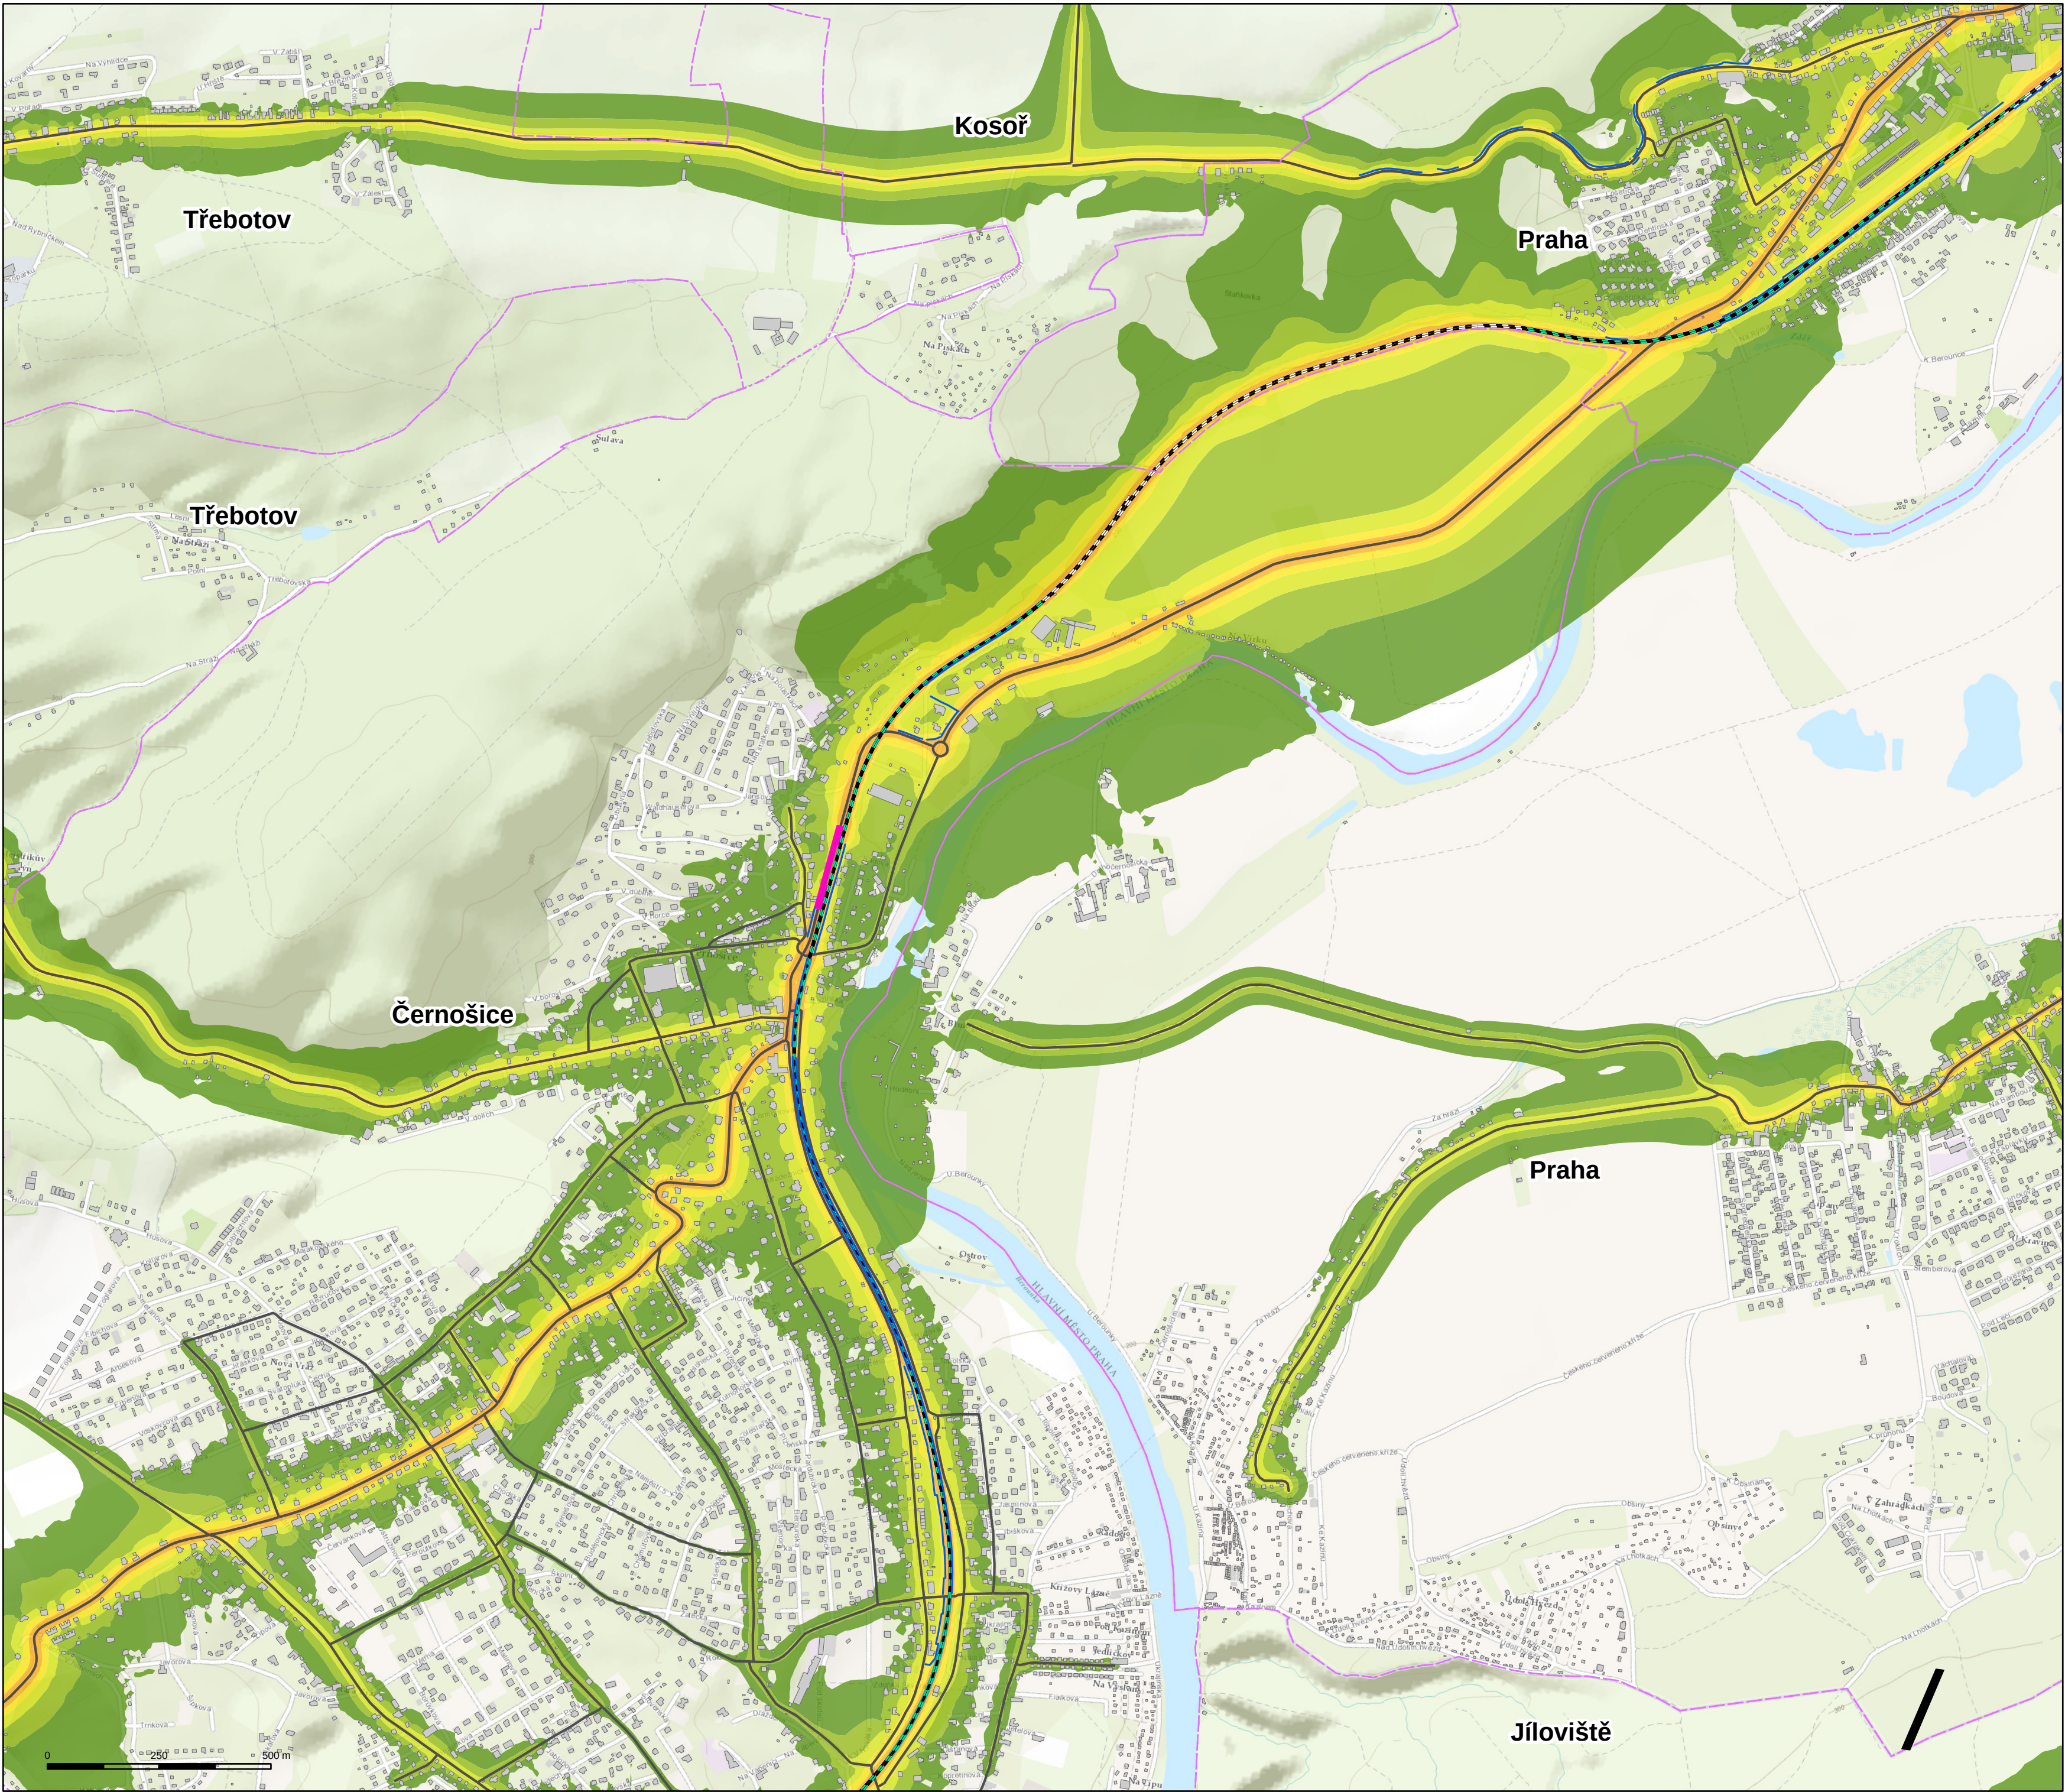

TRAŤ ČERNOŠICE – ODB. BEROUNKA
Akustické posouzení

Hluková pásma $L_{Aeq,T}$
Denní doba (06:00–22:00 h)

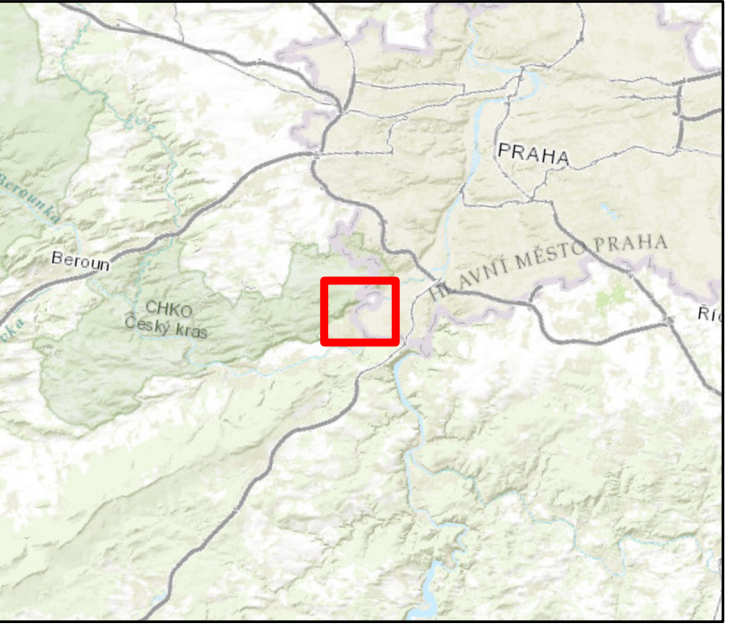

Hluková pásma
 $L_{Aeq,T}$

< 45 dB	Hranice obce
45-50 dB	Komunikace
50-55 dB	Protihlukové stěny, opěrné zdi
55-60 dB	Železniční trať
60-65 dB	Železniční trať s absorbéry
65-70 dB	Pohltivé nástupiště
70-75 dB	Výplň galerie
> 75 dB	Galerie
Budovy	

Mapa č. 11: Rok 2040 se záměrem
Denní doba (06:00–22:00 h)
Hluková pásma $L_{Aeq,T}$ ve výšce 4 m

Akce: Optimalizace trati Černošice (včetně) – Odb. Berounka (mimo)

Objednatel: 
SUDOP PRAHA a.s.
Olšanská 2643/1a
130 00 Praha 3 – Žižkov

Zpracovatel: 
EKOLA group, spol. s r.o.
Mistrovská 4
108 00 Praha 10

Datum: listopad 2022	Odborný řešitel: Ing. Libor Ládyš
Měřítko: 1:10 000	Graficky zpracoval: Bc. Jiří Doležel
Formát: A2	

Zpracováno v CADNA A, ArcGIS Pro 2.9.2
s využitím podkladových dat ESRI
© EKOLA group, spol. s r.o.
© SUDOP PRAHA a.s.