


REKONSTRUKCE MK UL. ALEŠOVA V ČERNOŠICÍCH
KOORDINAČNÍ SITUAČNÍ VÝKRES 1:250



LEGENDA:

- OBRUBNÍKY – NAVRHOVÁNE
- KONEC ÚPRAVY/HRANA ZAŘÍZNUTÍ
- PODÉLNÝ TRATIVOD
- VSÁKOVACÍ RÝHA
- ZÁBOR STAVBY
- KANALIZAČNÍ ŠACHTA, HYDRANT, SOUPĚ, ULIČNÍ VPUST
- STROM, ULIČNÍ LAMPA, PRIS (ELEKTRO, TELEFON, HUP), DOPRAVNÍ ZNAČKA, SLOUP ELEKTRO

PLOCHY

- VOZOVKA – ASFALT
- VJEZDY/VCHODY – BETONOVÁ DLAŽBA TL. 80mm
- SAMOSTATNÉ VCHODY – BETONOVÁ DLAŽBA TL. 60mm
- TERÉNNÍ ÚPRAVA + ZATRAVNĚNÍ

HRANICE - OSTATNÍ

- STÁVAJÍCÍ STAV – ZAMĚŘENÍ
- VJEZDY/VSTUPY
- BUDOVY
- PLOT
- HRANICE POZEMKU DLE KN
- ČÍSLO POZEMKŮ DLE KN

STÁVAJÍCÍ SÍTĚ

- EL. VEDENÍ NN PODZEMNÍ GZ (ČEZ DISTRIBUCE, a.s.)
- EL. VEDENÍ NN PODZEMNÍ (ČEZ DISTRIBUCE, a.s.)
- EL. VEDENÍ NN NADZEMNÍ (ČEZ DISTRIBUCE, a.s.)
- EL. VEDENÍ VN PODZEMNÍ GZ (ČEZ DISTRIBUCE, a.s.)
- EL. VEDENÍ NEZAMĚŘENÉ (CETIN, a.s.)
- EL. VEDENÍ ZAMĚŘENÉ A KÓTOVANÉ, VNITŘNÍ STP, ELEKTROPRÍPOJKA (CETIN, a.s.)
- PLYNOVOD (GASNET, s.r.o.)
- VODOVOD (AQUACONSULT, spol. s r.o.)
- SPLAŠKOVÁ KANALIZACE (AQUACONSULT, spol. s r.o.)
- EL. VEDENÍ VO PODZEMNÍ (ELTOD, a.s.)
- EL. VEDENÍ (VODAFONE CZ, a.s.)

POZN.:
V ÚSEKU MEZI UL. NERUDOVOU A HUSOVOU VYČISTĚNÍ A OBNOVA STÁVAJÍCÍ MĚLKÉ DEŠŤOVÉ KANALIZACE A VPUSTI AŽ DO ZAOSTĚNÍ V UL. NERUDOVÁ

VYTÝČENÍ STAVBY:
PROJEKTOVÁ DOKUMENTACE JE PROVEDENA V SOUŘADNICOVÉM SYSTÉMU S-JTSK, A VE VÝŠKOVÉM SYSTÉMU BPV. PRO ÚČELY VYTÝČENÍ BUDOU ZHOTOVITELI POSKYTNUTY PODKLADY V ELEKTRONICKE PODOBE.

POZN.:
INŽENÝRSKÉ SÍTĚ JSOU ZAKRESLENA POUZE INFORMATIVNĚ, PŘED ZAHÁJENÍM ZEMNÍCH PRACÍ JE NUTNÉ PROVEST JEJICH PŘESNÉ VYTÝČENÍ.

SOUŘADNICOVÝ SYSTÉM: S-JTSK
VÝŠKOVÝ SYSTÉM: BPV

ZODPOVĚDNÝ PROJEKTANT	ING. JIŘÍ POSPÍŠIL
VYPRACOVAL	ING. MAREK SUROVČÍK
INVESTOR	MĚSTO ČERNOŠICE, KARLŠTEJNSKÁ 259, 252 28 ČERNOŠICE
MÍSTO STAVBY	ULICE ALEŠOVA, K.Ú. ČERNOŠICE (OKR. PRAHA - ZÁPAD)
PROJEKT:	Rekonstrukce místní komunikace ulice Alešova v Černošicích
ČÁST:	Koordinální situační výkres

FORMÁT	9x44
DATUM	04/2020
STUPEŇ	DSPIDPS
Č. ZAKÁZKY	2030090
Č. DOKUMENTACE	C
MĚŘÍTKO:	1:250
ČÍSLO VÝKRESU:	C.3

Ekologická a inženýrská stavby spol. s r.o.
Národní 2421, 193 00 Praha 9