


OPTIMALIZACE TRATI ODB.
BEROUNKA (VČETNĚ) - KARLŠTEJN (VČETNĚ)
KOORDINAČNÍ SITUAČNÍ VÝKRES - 1. ČÁST
1:1 000

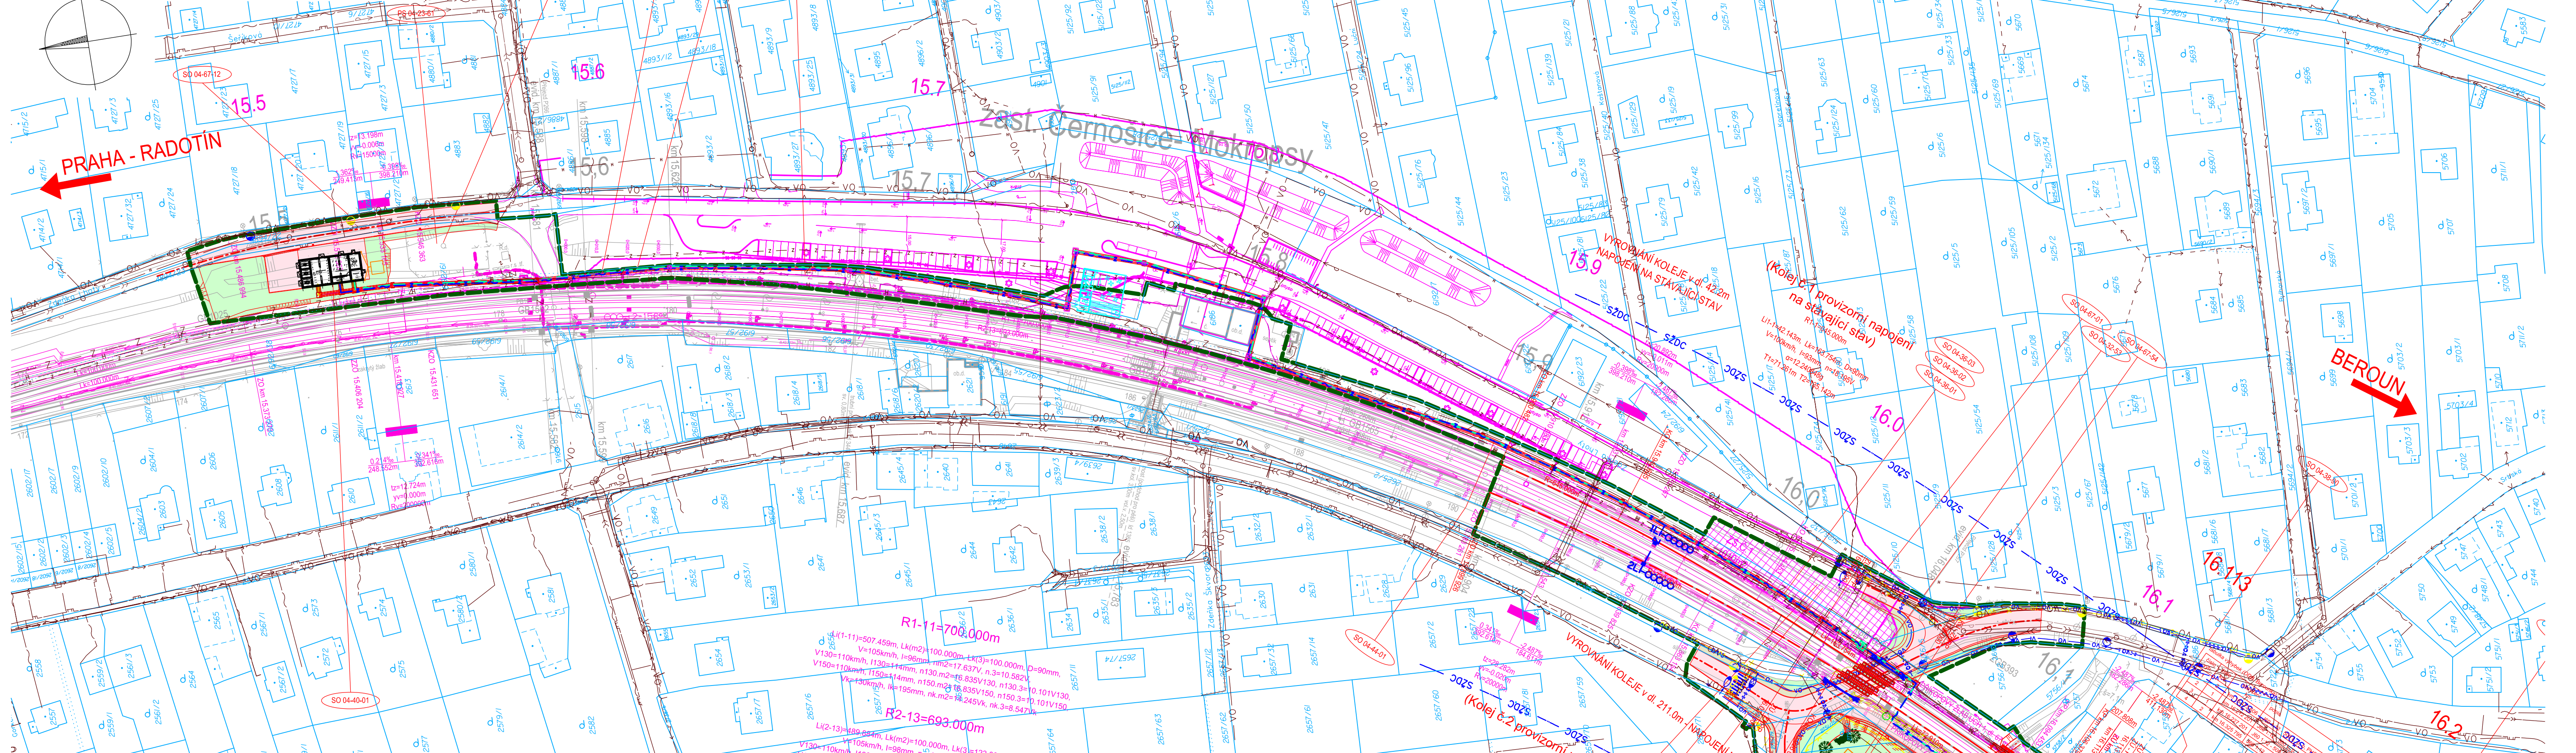

LEGENDA:

- NOVÝ STAV
- DEMOLICE
- DEMOLICE OBJEKTŮ
- ZAMĚŘENÍ STÁVAJÍCÍHO STAVU
- NAVÁZNÉ INVESTICE, SOUBĚŽNÉ STAVBY
- KATASTRÁLNÍ MAPA - HRANICE POZEMKŮ
- KATASTRÁLNÍ MAPA - SLUČKOVÁ HRANICE
- KATASTRÁLNÍ MAPA - HRANICE KATASTRÁLNÍCH ÚZEMÍ
- HRANICE DRAŽNÍHO POZEMKU
- OCHRANNÉ PÁSMA ŠZDC
- VNĚJŠÍ UZEMNĚNÍ
- ZAŘÍZENÍ STAVENÍŠTĚ
- IPO (ÚTLUM DO 2dB)
- IPO (ÚTLUM NAD 2dB)
- SNACENÍ SKALNÍCH SVAHŮ
- ROZHLÉDY PŘEJEZD
- NÁSTUPIŠTĚ
- PŘEJEZDY
- SVAH ZÁŘEZU
- SVAH NÁSPU
- POZEMNÍ KOMUNIKACE
- CHODNÍK
- VJEZD
- DLAŽBA PRO NEVIDOMÉ
- OPĚRNÉ/ZÁRUBNÍ ZDI
- NEZPEVNĚNÁ KRAJNICE
- BETONOVÉ PANELE
- DLAŽBA PROPUSTEK
- ZELENĚ - NOVÁ
- ZELENĚ - KÁČENÉ STROMY
- ZELENĚ - KÁČENÉ KEŘE
- ZELENĚ - KÁČENÝ POROST
- ZELENĚ - REKULTIVACE
- ÚROVNĚ ROZLIŽÍ Q 5
- ÚROVNĚ ROZLIŽÍ Q 20
- ÚROVNĚ ROZLIŽÍ Q 100
- HRANICE NEBEZPEČNÉHO PÁSMA PŘEJEZDU

- OBVOD STAVBY
- OBJÍZDNÁ TRASA
- SONDY
- VRTY

PŘELOŽKY INŽENÝRSKÝCH SÍTÍ:

- KABEL VO PODZEMNÍ - SPRÁVCE
- VODOVOD - SPRÁVCE
- KANALIZACE DEŠŤOVÁ - SPRÁVCE
- KANALIZACE SPLAŠKOVÁ - SPRÁVCE
- KABEL NN do 1kV PODZEMNÍ - SPRÁVCE
- KABEL NN do 1kV NADZEMNÍ - SPRÁVCE
- KABEL VN do 35 kV PODZEMNÍ - SPRÁVCE
- KABEL VN do 35 kV NADZEMNÍ - SPRÁVCE
- KABEL VVN do 110 kV NADZEMNÍ - SPRÁVCE
- OPTICKÝ KABEL PODZEMNÍ - SPRÁVCE
- OPTICKÝ KABEL NADZEMNÍ - SPRÁVCE
- SDK KABEL PODZEMNÍ - SPRÁVCE
- SDK KABEL NADZEMNÍ - SPRÁVCE
- METALICKÝ KABEL PODZEMNÍ - SPRÁVCE
- METALICKÝ KABEL NADZEMNÍ - SPRÁVCE
- PLYN NTL - SPRÁVCE
- PLYN STL - SPRÁVCE
- PLYN VTL - SPRÁVCE
- KABEL NN PODZEMNÍ - ŠZDC s.o. SEE
- KABEL NN NADZEMNÍ - ŠZDC s.o. SEE
- ZABEZPEČOVACÍ KABEL PODZEMNÍ - ŠZDC s.o. SSZT
- SDĚLOVACÍ KABEL PODZEMNÍ - ŠZDC s.o. SSZT
- TRAKČNÍ VEDENÍ
- MAGISTRÁLNÍ ROZVOD 22kV
- TELEKOMUNICAČNÍ KABEL PODZEMNÍ - ČD-TELEMATIKA a.s.
- TELEKOMUNICAČNÍ KABEL NADZEMNÍ - ČD-TELEMATIKA a.s.
- LAMPA VEŘEJNÉHO OSVĚTLENÍ - SPRÁVCE

STÁVAJÍCÍ INŽENÝRSKÉ SÍTĚ:

- KANALIZACE DEŠŤOVÁ - AQUACONSULT, spol. s r.o.
- KANALIZACE SPLAŠKOVÁ - AQUACONSULT, spol. s r.o.
- VODOVOD - AQUACONSULT, spol. s r.o.
- SDĚLOVACÍ KABEL - ČD Telematika, a.s.
- VEDENÍ VVN NADZEMNÍ - ČEPS, a.s.
- RADIOVÁ SÍŤ - CETIN, a.s.
- SDĚLOVACÍ KABEL PODZEMNÍ - CETIN, a.s.
- SDĚLOVACÍ KABEL NADZEMNÍ - CETIN, a.s.
- KABELOVOD - CETIN, a.s.
- KABEL NN do 1kV PODZEMNÍ - CETIN, a.s.
- SDĚLOVACÍ KABEL PODZEMNÍ - České Radiokomunikace, a.s.
- KABEL NN do 1kV PODZEMNÍ - ČEZ Distribuce, a.s.
- KABEL VN do 35 kV PODZEMNÍ - ČEZ Distribuce, a.s.
- KABEL VVN do 110 kV NADZEMNÍ - ČEZ Distribuce, a.s.
- KANALIZACE DEŠŤOVÁ - EKOS Revnice, spol. s r.o.
- KANALIZACE SPLAŠKOVÁ - EKOS Revnice, spol. s r.o.
- VODOVOD - EKOS Revnice, spol. s r.o.
- KABEL VO - ELEKTROŠTIKA, s.r.o.
- KABEL VO NADZEMNÍ - ELTODOT-CITELUM, s.r.o.
- KABEL VO PODZEMNÍ - ELTODOT-CITELUM, s.r.o.
- PLYN STL - GasNet, s.r.o.
- KANALIZACE DEŠŤOVÁ - Město Revnice
- KABEL VO PODZEMNÍ - Město Revnice
- KABEL VO NADZEMNÍ - Město Revnice
- KANALIZACE OBECNÁ - Obec Zadní Třeboň
- Vodovod - Obec Zadní Třeboň
- KABEL NN PODZEMNÍ - Obec Zadní Třeboň
- KABEL VO PODZEMNÍ - Obec Lety
- KABEL PKO - Pražská plynárenská Distribuce, a.s.
- PLYN STL - Pražská plynárenská Distribuce, a.s.
- KANALIZACE DEŠŤOVÁ - Pražské vodovody a kanalizace, a.s.
- KANALIZACE SPLAŠKOVÁ - Pražské vodovody a kanalizace, a.s.
- VODOVOD - Pražské vodovody a kanalizace, a.s.
- KABEL NN do 1kV PODZEMNÍ - PRE Distribuce, a.s.
- KABEL VN do 35 kV PODZEMNÍ - PRE Distribuce, a.s.
- KABEL VVN do 110 kV PODZEMNÍ - PRE Distribuce, a.s.

LEGENDA USES:

- EVROPSKÝ VÝZNAMNÁ LOKALITA
- NÁRODNÍ PŘÍRODNÍ REZERVACE
- PŘÍRODNÍ REZERVACE
- PŘÍRODNÍ PAMÁTKA
- OCHRANNÁ PÁSMA ZVLÁŠTĚ CHRÁNĚNÝCH ÚZEMÍ
- LOKÁLNÍ BIOKORIDOR
- LOKÁLNÍ BIOCENTRUM
- REGIONÁLNÍ/NADREGIONÁLNÍ BIOKORIDOR
- REGIONÁLNÍ/NADREGIONÁLNÍ BIOCENTRUM

POZNÁMKA:

- ZÁKRES INŽENÝRSKÝCH SÍTÍ JE ORIENTAČNÍ A ODPOVÍDÁ PODKLADŮM PŘEDANÝCH JEDNOTLIVÝM VLASTNÍKŮM POPŘ. JEJICH SPRÁVCÍ. PŘED ZAPOČETÍM ZEMNÍCH PRACÍ JE POVINNOSTÍ ZHOTOVITELE PROVÉST VYTÝČENÍ TRASY PODZEMNÍHO VEDENÍ A DODRŽET OCHRANNÉ PÁSMA A PODMÍNKY V TOMTO OCHRANNÉM PÁSMU.
- PŘESNOST VYTÝČENÍ DLE ČSN 730420-1, ČSN 730420-2. PRO VYTÝČENÍ BUDE POUŽITA PLATNÁ A OVĚŘENÁ VYTÝČOVACÍ SÍŤ STAVBY.
- Z DŮVODU PŘEHLEDNOSTI NEJSOU VYKRESLENA OCHRANNÁ PÁSMA JEDNOTLIVÝCH INŽ. SÍTÍ.
- SEZNAM PS A SO JE UVEDEN V PŘÍLOŽCE 6.00.

Ministerstvo dopravy
Státní fond dopravní infrastruktury

KLAD LISTŮ:

DOKUMENTACE PO PŘIPOMÍNKÁCH 02/2021
VÝŠKOVÝ SYSTÉM BpV SOUŘADNICOVÝ SYSTÉM S-JTSK

Číslo změny:	Obsah změny:	Datum změny:
01	-	-
02	-	-
03	-	-

Objednatel: Správa železnic, státní organizace
Dlážděná 1003/7, 110 00 Praha 1

Stavební správa západ
Sokolovská 278/1955, 190 00 Praha 9

Zhotovitel: Účastníci Společnosti "SP+SEU+PRX_Berounka-Karlštejn_PD"

SUDOP PRAHA
SUDOP PRAHA a.s.
Ošlanská 1a, 130 80 Praha 3
tel.: +420 267 094 111
e-mail: praha@sudop.cz

SUDOP EU
ORGANIZAČNÍ SLOŽKA
Pernická 2481/6, 120 00 Praha 2

PRODEX
ORGANIZAČNÍ SLOŽKA
Pernická 2481/6, 120 00 Praha 2

Správcové: SUDOP PRAHA a.s.
Ošlanská 1a, 130 80 Praha 3
tel.: +420 267 094 111
e-mail: praha@sudop.cz

Vedoucí týmu: ING. PAVEL KUBÁT

Asistent vedoucího týmu: ING. LUKÁŠ PÁŇK
Specialista profese: -

Sřídisko: PROJEKTOVÉ STŘEDISKO PLZEŇ

Vedoucí sřídiska: ING. OTA HELLER
Odpovědný projektant SO, IO, PS: ING. JAN VOZEC
Vypracoval: ING. MICHAL NEJEDL
Kontroloval: ING. LUKÁŠ PÁŇK

Název akce: OPTIMALIZACE TRATI ODB. BEROUNKA (VČETNĚ) - KARLŠTEJN (VČETNĚ)

Číslo smlouvy: 17-316.230

Projektový stupeň: DUR

Část: 02/2021

Datum: 02/2021

Číslo části: C

SITUAČNÍ VÝKRESY

Název přílohy: 1:1000 Počet formátů: 8xA4

Číslo přílohy: 3.0

KOORDINAČNÍ SITUAČNÍ VÝKRES - 0. ČÁST

DOKUMENT JE UŽÍVAT POUZE VE SMYSLU PŘELOŽKY BALKOVY O DLE ZÁKONA Č. 121/2000 SB. KOPÍROVÁNÍ NEBO JINÝM ZPŮSOBEM ROZŠÍŘOVÁNÍ BEZ SOUHLASU SUDOP PRAHA A.S.