



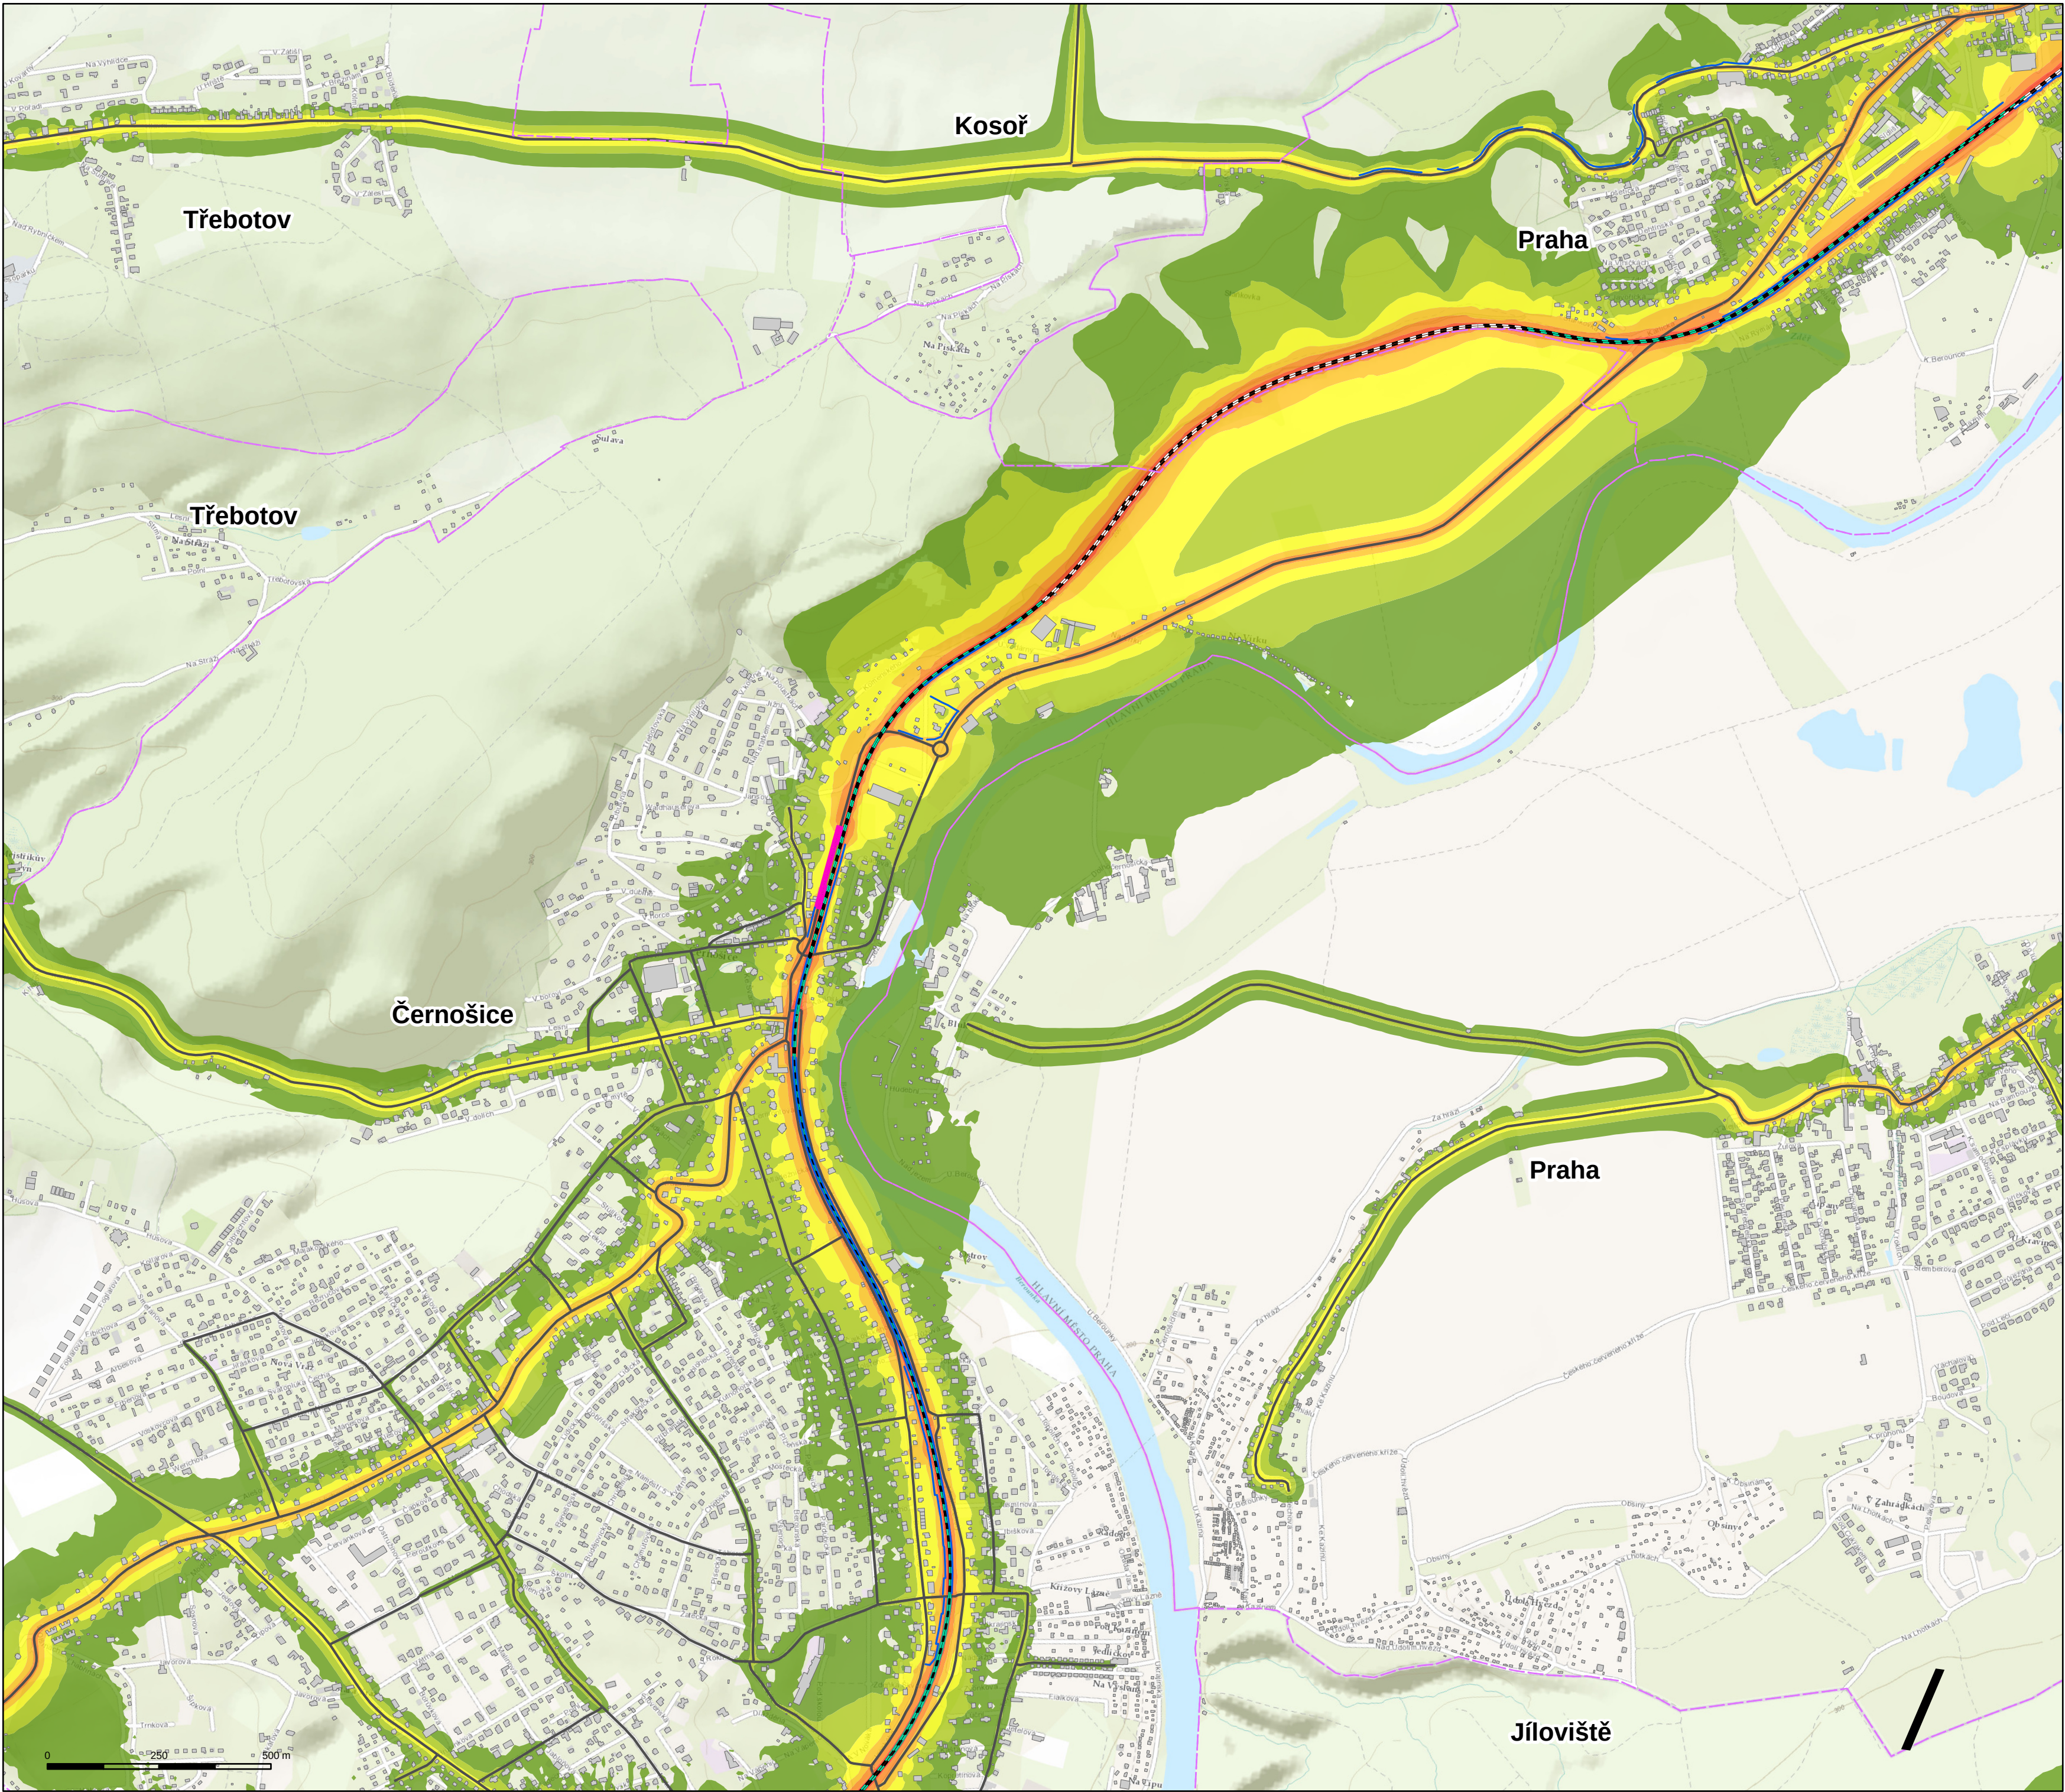

TRAŤ ČERNOŠICE – ODB. BEROUNKA
Akustické posouzení

Hluková pásma $L_{Aeq,T}$
Noční doba (22:00–06:00 h)

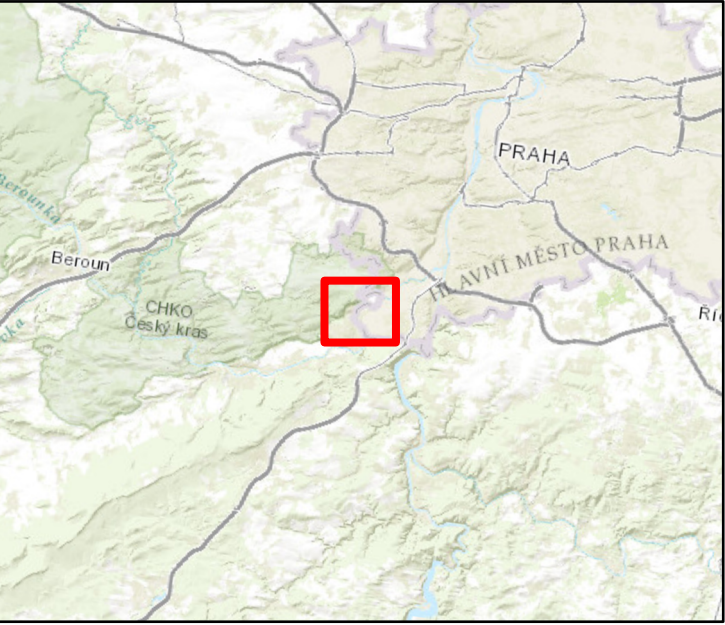

Hluková pásma $L_{Aeq,T}$	
	< 40 dB
	40-45 dB
	45-50 dB
	50-55 dB
	55-60 dB
	60-65 dB
	> 65 dB
	Budovy
	Hranice obce
	Komunikace
	Protihlukové stěny, opěrné zdi
	Železniční trať
	Železniční trať s absorbéry
	Pohltivé nástupiště
	Výplň galerie
	Galerie

Mapa č. 8: Rok 2030 se záměrem Noční doba (22:00–06:00 h) Hluková pásma $L_{Aeq,T}$ ve výšce 4 m	
Akce: Optimalizace trati Černošice (včetně) – Odb. Berounka (mimo)	
Objednatel: SUDOP PRAHA a.s. Olšanská 2643/1a 130 00 Praha 3 – Žižkov	
Zpracovatel: EKOLA group, spol. s r.o. Mistrovská 4 108 00 Praha 10	
Datum: listopad 2022 Měřítko: 1:10 000 Formát: A2	Odborný řešitel: Ing. Libor Ládyš Graficky zpracoval: Bc. Jiří Doležel
Zpracováno v CADNA A, ArcGIS Pro 2.9.2 s využitím podkladových dat ESRI © EKOLA group, spol. s r.o. © SUDOP PRAHA a.s.	