

| | | | | |
|-----|----------|----------|---------|-------|
| P02 | 15.03.16 | PDPS | JL | RT |
| P01 | 25.11.14 | PDPS | EP | JL |
| REV | DATUM | POZNÁMKA | KRESLIL | KONTR |

jestico + whites

Štefánikova 43a Praha 5 150 00 Czech Republic
t +420 257 310 460 f +420 257 310 452 w jesticoandwhites.com

architecture + interior design london + prague

STAVEBNÍK

MĚSTO ČERNOŠICE

PROJEKT

STAVEBNÍ ÚPRAVY A PŘÍSTAVBA
KARLŠTEJNSKÁ Č.P. 259
K.Ú. ČERNOŠICE 539139

ČÁST PROJEKTU / PROFESE

D.1.1.

ARCHITEKTONICKO STAVEBNÍ ŘEŠENÍ

ODPOVĚDNÝ PROJEKTANT

SEAN JONATHAN CLIFTON R/00055

PROJEKTANT

ING. ARCH. RADEK TEICHMAN
ING. ARCH. JAKUB LOUČKA
ARCH. EMILIA PATEROVÁ

±0,000 = 212,79 m.n.m. B.p.v.

NÁZEV VÝKRESU

VÝKAZ ZÁMEČNICKÝCH VÝROBKŮ

STAVEBNÍ OBJEKT

RAZÍTKO, PODPIS

PARÉ

MĚŘÍTKO 1:50

4xA4 FORMÁT

STUPEŇ PROJEKTU

PDPS

ČÍSLO VÝKRESU

ČÁST

ODDÍL

REVIZE

2507-D-108

D.1.1. c.



P02

Z01

ZÁBRADLÍ BALKONU VE 2NP

SCHEMA PRVKU:

M 1:20

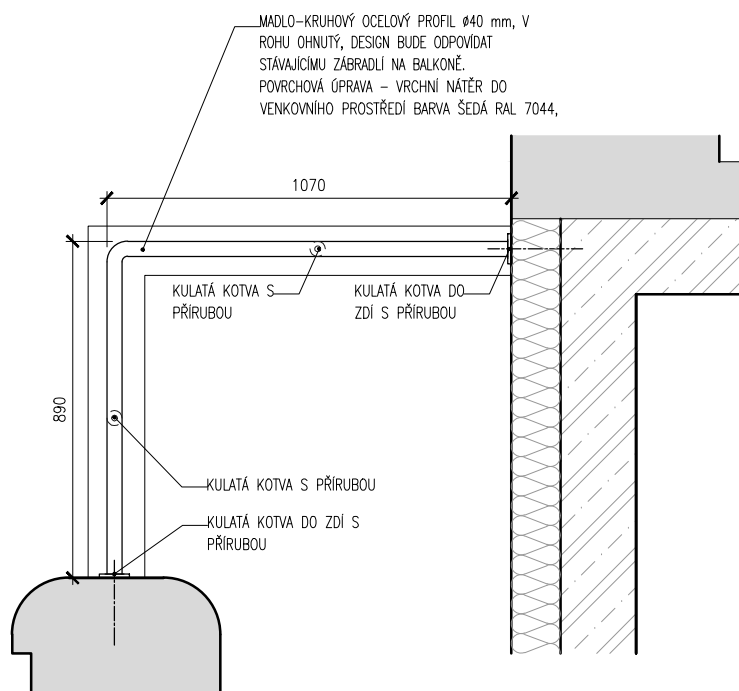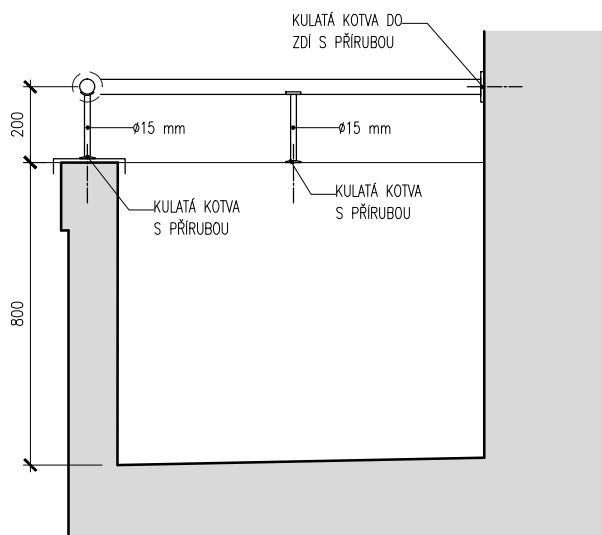

POZNÁMKA:


- TOTO NENÍ VÝROBNÍ DOKUMENTACE. DOKUMENTACE POUZE PRO NACENENÍ.
- VÝROBNÍ DOKUMENTACE BUDE PŘEDLOŽENA ARCHITEKTOVI KE SCHVÁLENÍ.
- VEŠKERÉ ROZMĚRY NUTNO OVĚŘIT NA STAVBĚ DLE SKUTEČNÉHO PROVÁDĚNÍ.
- KOTEVNÍ PRVKY JSOU SOUČÁSTÍ DODÁVKY PRVKŮ.
- VZOREK POVRCHOVÉ ÚPRAVY, PROFILACE A BAREVNOSTI BUDE PŘEDLOŽEN INVESTOROVÍ A ARCHITEKTOVI KE SCHVÁLENÍ

Z02

ZÁBRADLÍ PRO EXTERIÉROVÉ SCHODY

SCHÉMA PRVKU:

M 1:25

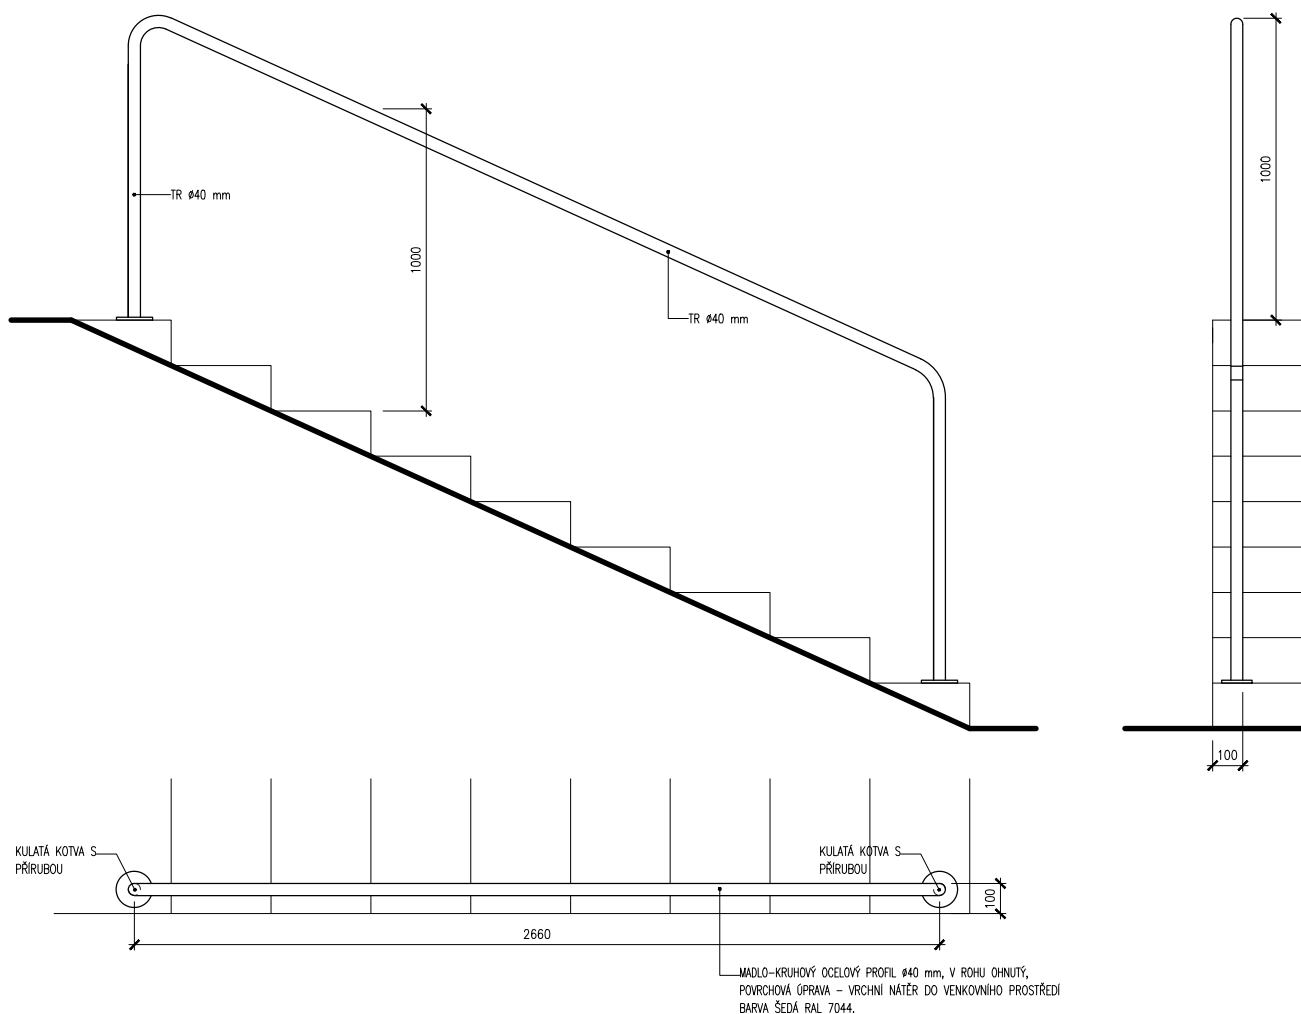

POZNÁMKA:


- TOTO NENÍ VÝROBNÍ DOKUMENTACE. DOKUMENTACE POUZE PRO NACENENÍ.
- VÝROBNÍ DOKUMENTACE BUDE PŘEDLOŽENA ARCHITEKTOVI KE SCHVÁLENÍ.
- VEŠKERÉ ROZMĚRY NUTNO OVĚŘIT NA STAVBĚ DLE SKUTEČNÉHO PROVÁDĚNÍ.
- KOTEVNÍ PRVKY JSOU SOUČÁSTÍ DODÁVKY PRVKŮ.
- VZOREK POVRCHOVÉ ÚPRAVY, PROFILACE A BAREVNOSTI BUDE PŘEDLOŽEN INVESTOROVÍ A ARCHITEKTOVI KE SCHVÁLENÍ

Z03

ZÁBRADLÍ PRO EXTERIÉROVÉ SCHODY

SCHÉMA PRVKU:

M 1:25

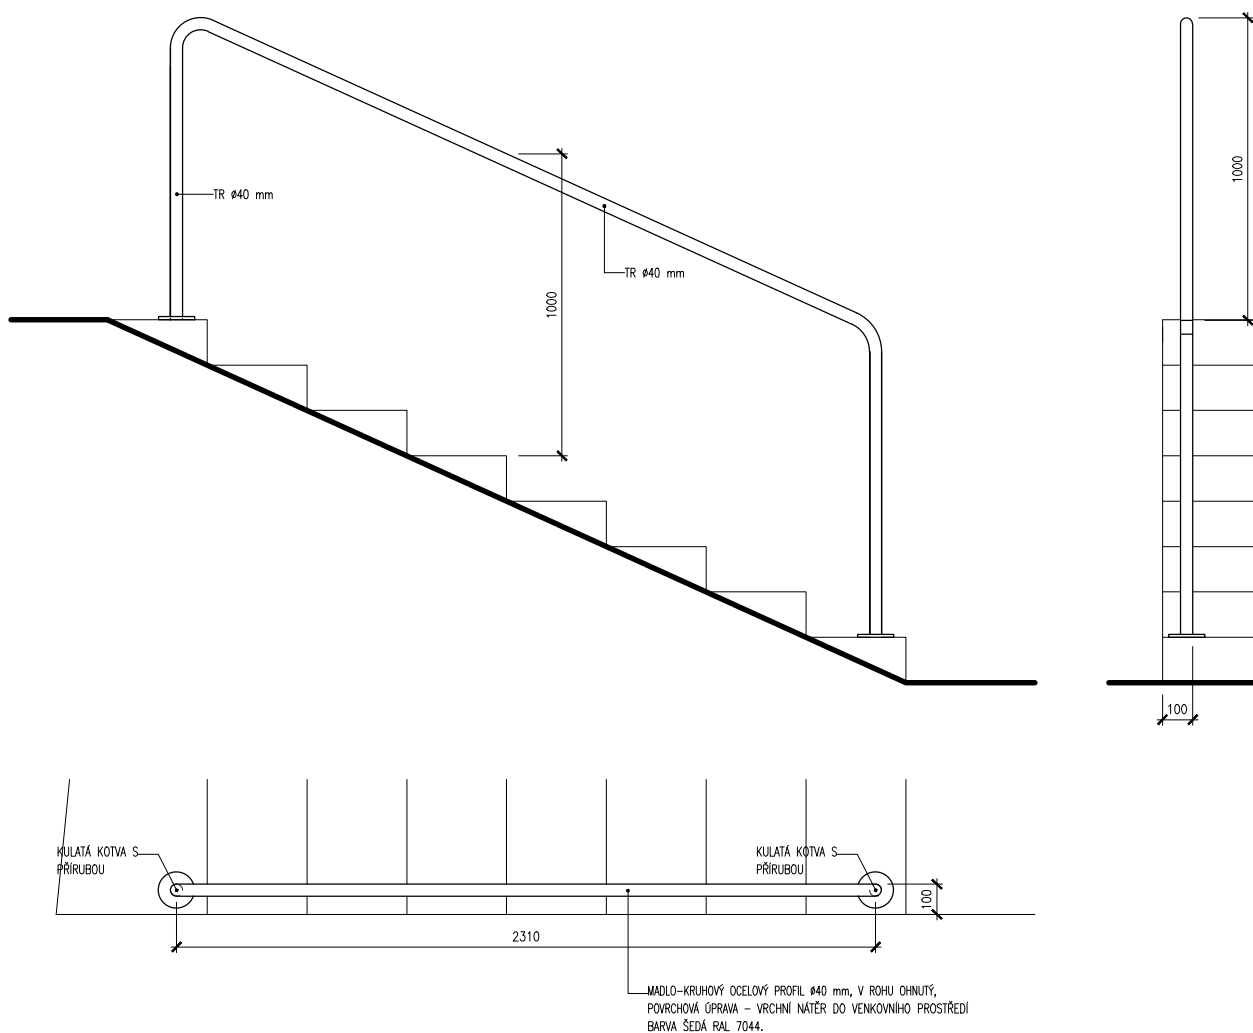


POZNÁMKA:

- TOTO NENÍ VÝROBNÍ DOKUMENTACE. DOKUMENTACE POUZE PRO NACENENÍ.
- VÝROBNÍ DOKUMENTACE BUDE PŘEDLOŽENA ARCHITEKTOVI KE SCHVÁLENÍ.
- VEŠKERÉ ROZMĚRY NUTNO OVĚŘIT NA STAVBĚ DLE SKUTEČNÉHO PROVÁDĚNÍ.
- KOTEVNÍ PRVKY JSOU SOUČÁSTÍ DODÁVKY PRVKŮ.
- VZOREK POVRCHOVÉ ÚPRAVY, PROFILACE A BAREVNOSTI BUDE PŘEDLOŽEN INVESTOROVÍ A ARCHITEKTOVI KE SCHVÁLENÍ

ZÁBRADLÍ PRO EXTERIÉROVÉ SCHODY

SCHÉMA PRVKU:
M 1:25

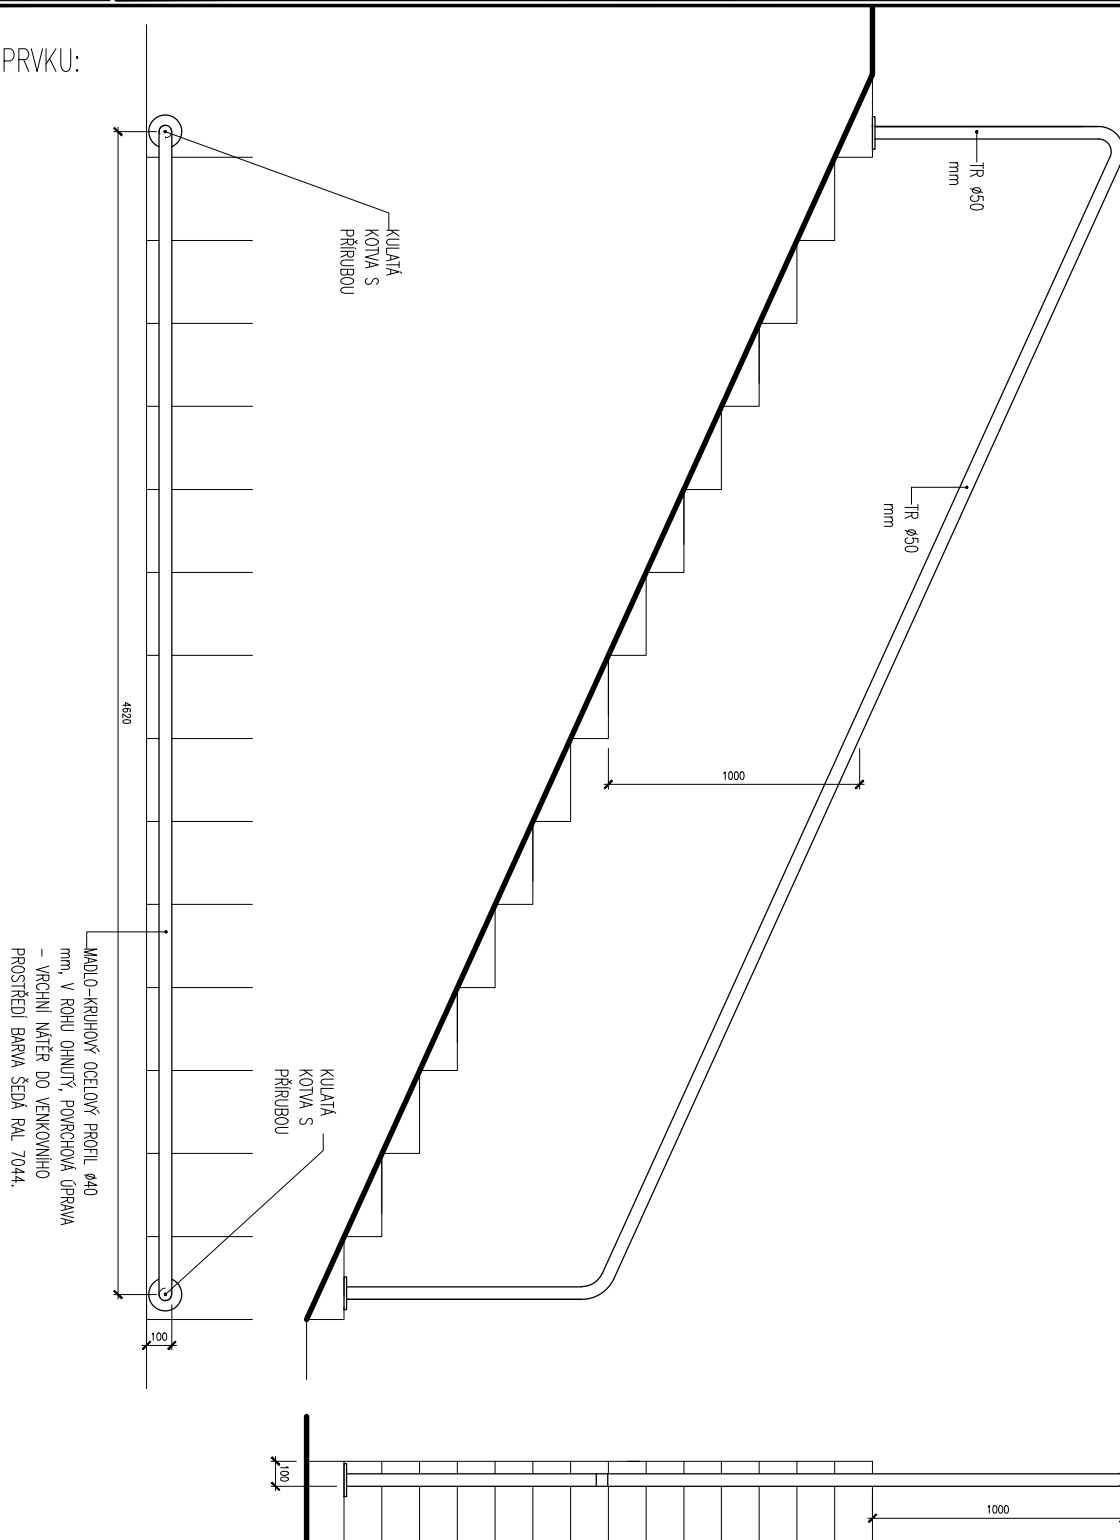

POZNÁMKA:


- TOTO NENÍ VÝROBNÍ DOKUMENTACE. DOKUMENTACE POUZE PRO NACENENÍ.
- VÝROBNÍ DOKUMENTACE BUDE PŘEDLOŽENA ARCHITEKTOVI KE SCHVÁLENÍ.
- VEŠKERÉ ROZMĚRY NUTNO OVĚŘIT NA STAVBĚ DLE SKUTEČNÉHO PROVÁDĚNÍ.
- KOTEVNÍ PRVKY JSOU SOUČÁSTÍ DODÁVKY PRVKŮ.
- VZOREK POVRCHOVÉ ÚPRAVY, PROFILACE A BAREVNOSTI BUDE PŘEDLOŽEN INVESTOROVÍ A ARCHITEKTOVI KE SCHVÁLENÍ

Z05

ZÁBRADLÍ PRO EXTERIÉROVÉ SCHODY

SCHÉMA PRVKU:

M 1:25

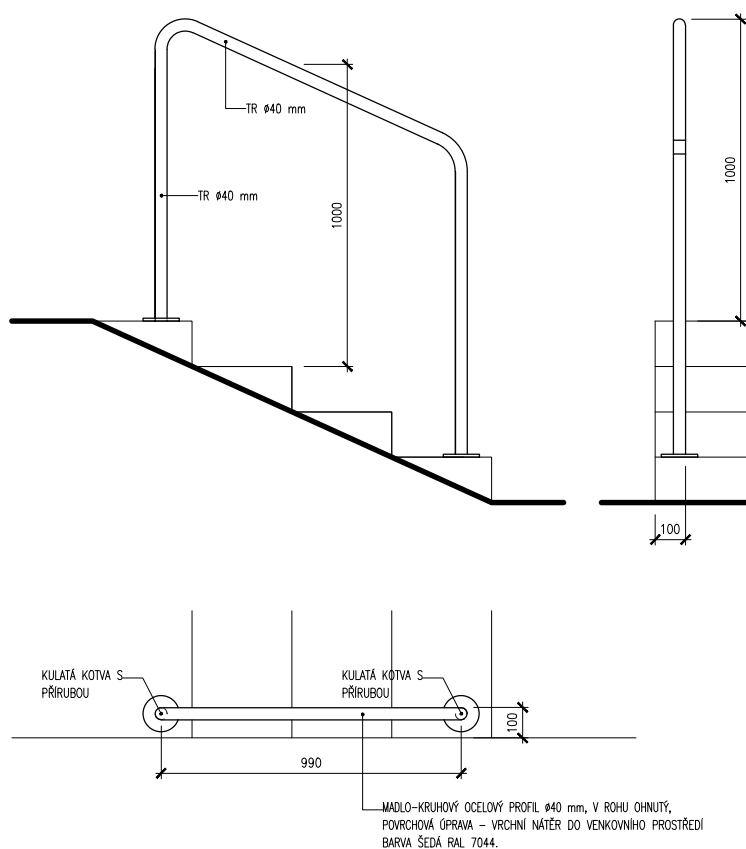

POZNÁMKA:


- TOTO NENÍ VÝROBNÍ DOKUMENTACE. DOKUMENTACE POUZE PRO NACENENÍ.
- VÝROBNÍ DOKUMENTACE BUDE PŘEDLOŽENA ARCHITEKTOVI KE SCHVÁLENÍ.
- VEŠKERÉ ROZMĚRY NUTNO OVĚŘIT NA STAVBĚ DLE SKUTEČNÉHO PROVÁDĚNÍ.
- KOTEVNÍ PRVKY JSOU SOUČÁSTÍ DODÁVKY PRVKŮ.
- VZOREK POVRCHOVÉ ÚPRAVY, PROFILACE A BAREVNOSTI BUDE PŘEDLOŽEN INVESTOROVÍ A ARCHITEKTOVI KE SCHVÁLENÍ

Z06

ZÁBRADLÍ PRO EXTERIÉROVÉ SCHODY

SCHÉMA PRVKU:

M 1:25

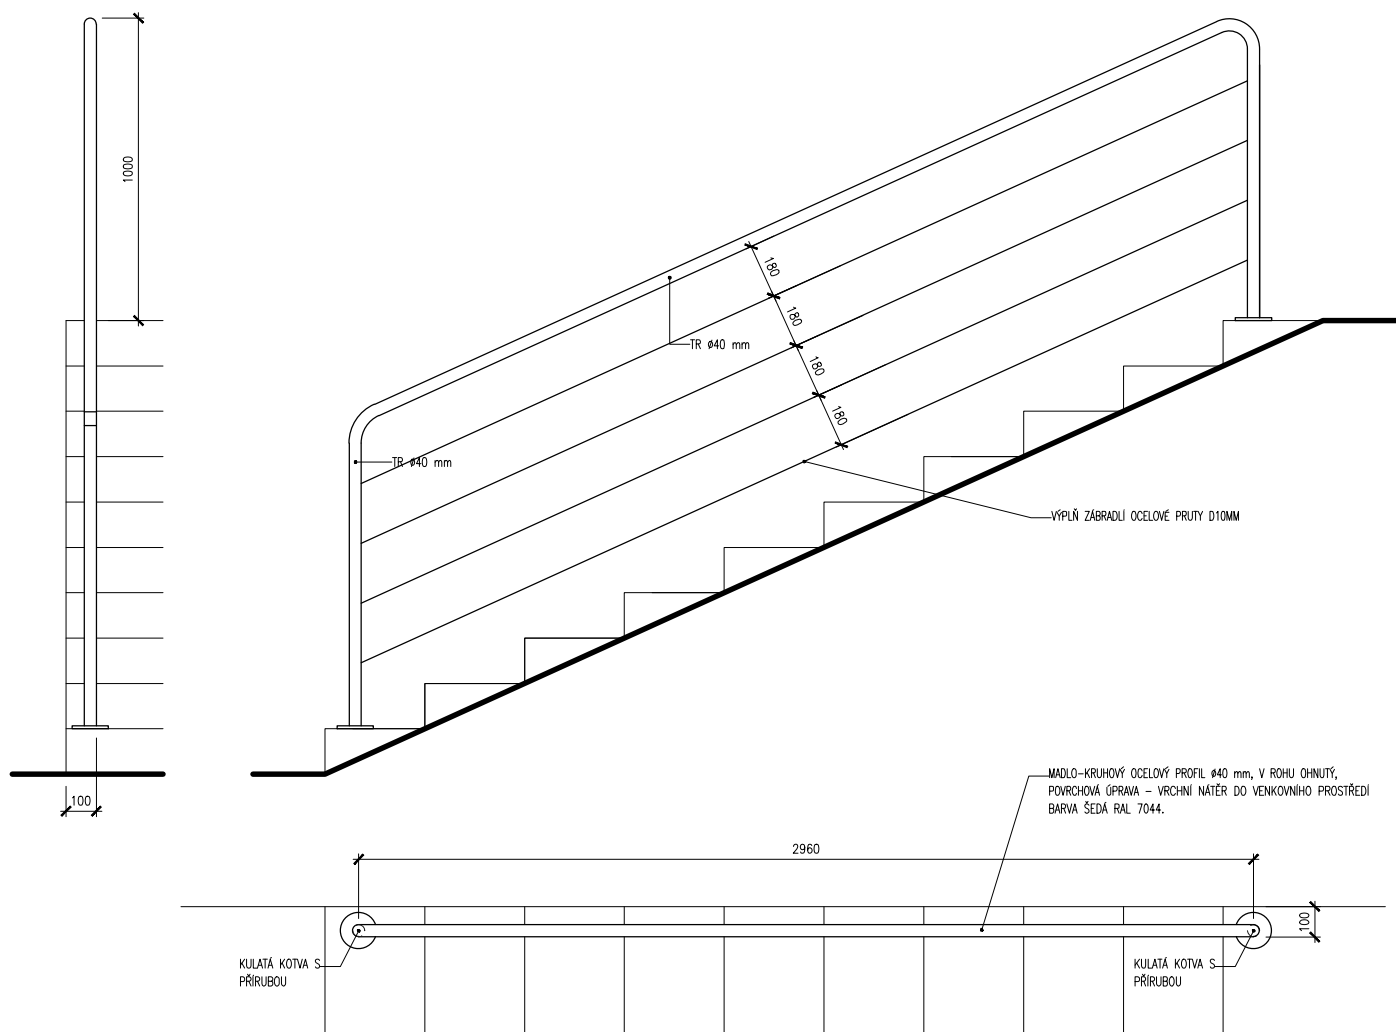

POZNÁMKA:


- TOTO NENÍ VÝROBNÍ DOKUMENTACE. DOKUMENTACE POUZE PRO NACENENÍ.
- VÝROBNÍ DOKUMENTACE BUDE PŘEDLOŽENA ARCHITEKTOVI KE SCHVÁLENÍ.
- VEŠKERÉ ROZMĚRY NUTNO OVĚŘIT NA STAVBĚ DLE SKUTEČNÉHO PROVÁDĚNÍ.
- KOTEVNÍ PRVKY JSOU SOUČÁSTÍ DODÁVKY PRVKŮ.
- VZOREK POVRCHOVÉ ÚPRAVY, PROFILACE A BAREVNOSTI BUDE PŘEDLOŽEN INVESTOROVÍ A ARCHITEKTOVI KE SCHVÁLENÍ

Z07

ZAKLÁDACÍ PROFIL PRO KAMENNÝ OBKLAD

SCHÉMA PRVKU:

M 1:25

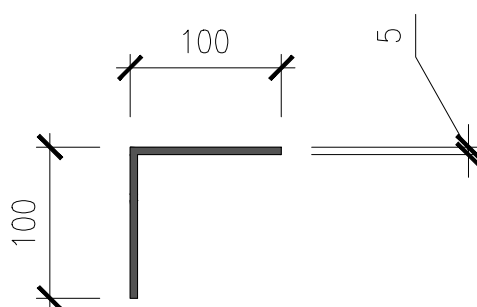

OCELOVÝ PROFIL 100X100X5MM KOTVENÝ DO STÁVAJÍCÍHO ZDIVA. PROFIL SLOUŽÍ JAKO ZAKLÁDACÍ PRO KAMENNÝ OBKLAD NAD SOKLOVOU HYDROIZOLACÍ. JEDNÁ SE POUZE O FASÁDY DO ULICE, TEDY JIŽNÍ A VÝCHODNÍ A ČÁST SEVERNÍ (PŘES ROH)

CELKOVÁ DÉLKA CCA 40M, APLIKOVÁNO PO 2M DÍLCÍCH.

POZNÁMKA:

- TOTO NENÍ VÝROBNÍ DOKUMENTACE. DOKUMENTACE POUZE PRO NACENENÍ.
- VÝROBNÍ DOKUMENTACE BUDE PŘEDLOŽENA ARCHITEKTOVI KE SCHVÁLENÍ.
- VEŠKERÉ ROZMĚRY NUTNO OVĚŘIT NA STAVBĚ DLE SKUTEČNÉHO PROVÁDĚNÍ.
- KOTEVNÍ PRVKY JSOU SOUČÁSTÍ DODÁVKY PRVKŮ.
- VZOREK POVRCHOVÉ ÚPRAVY, PROFILACE A BAREVNOSTI BUDE PŘEDLOŽEN INVESTOROVÍ A ARCHITEKTOVI KE SCHVÁLENÍ