


# 1.NP

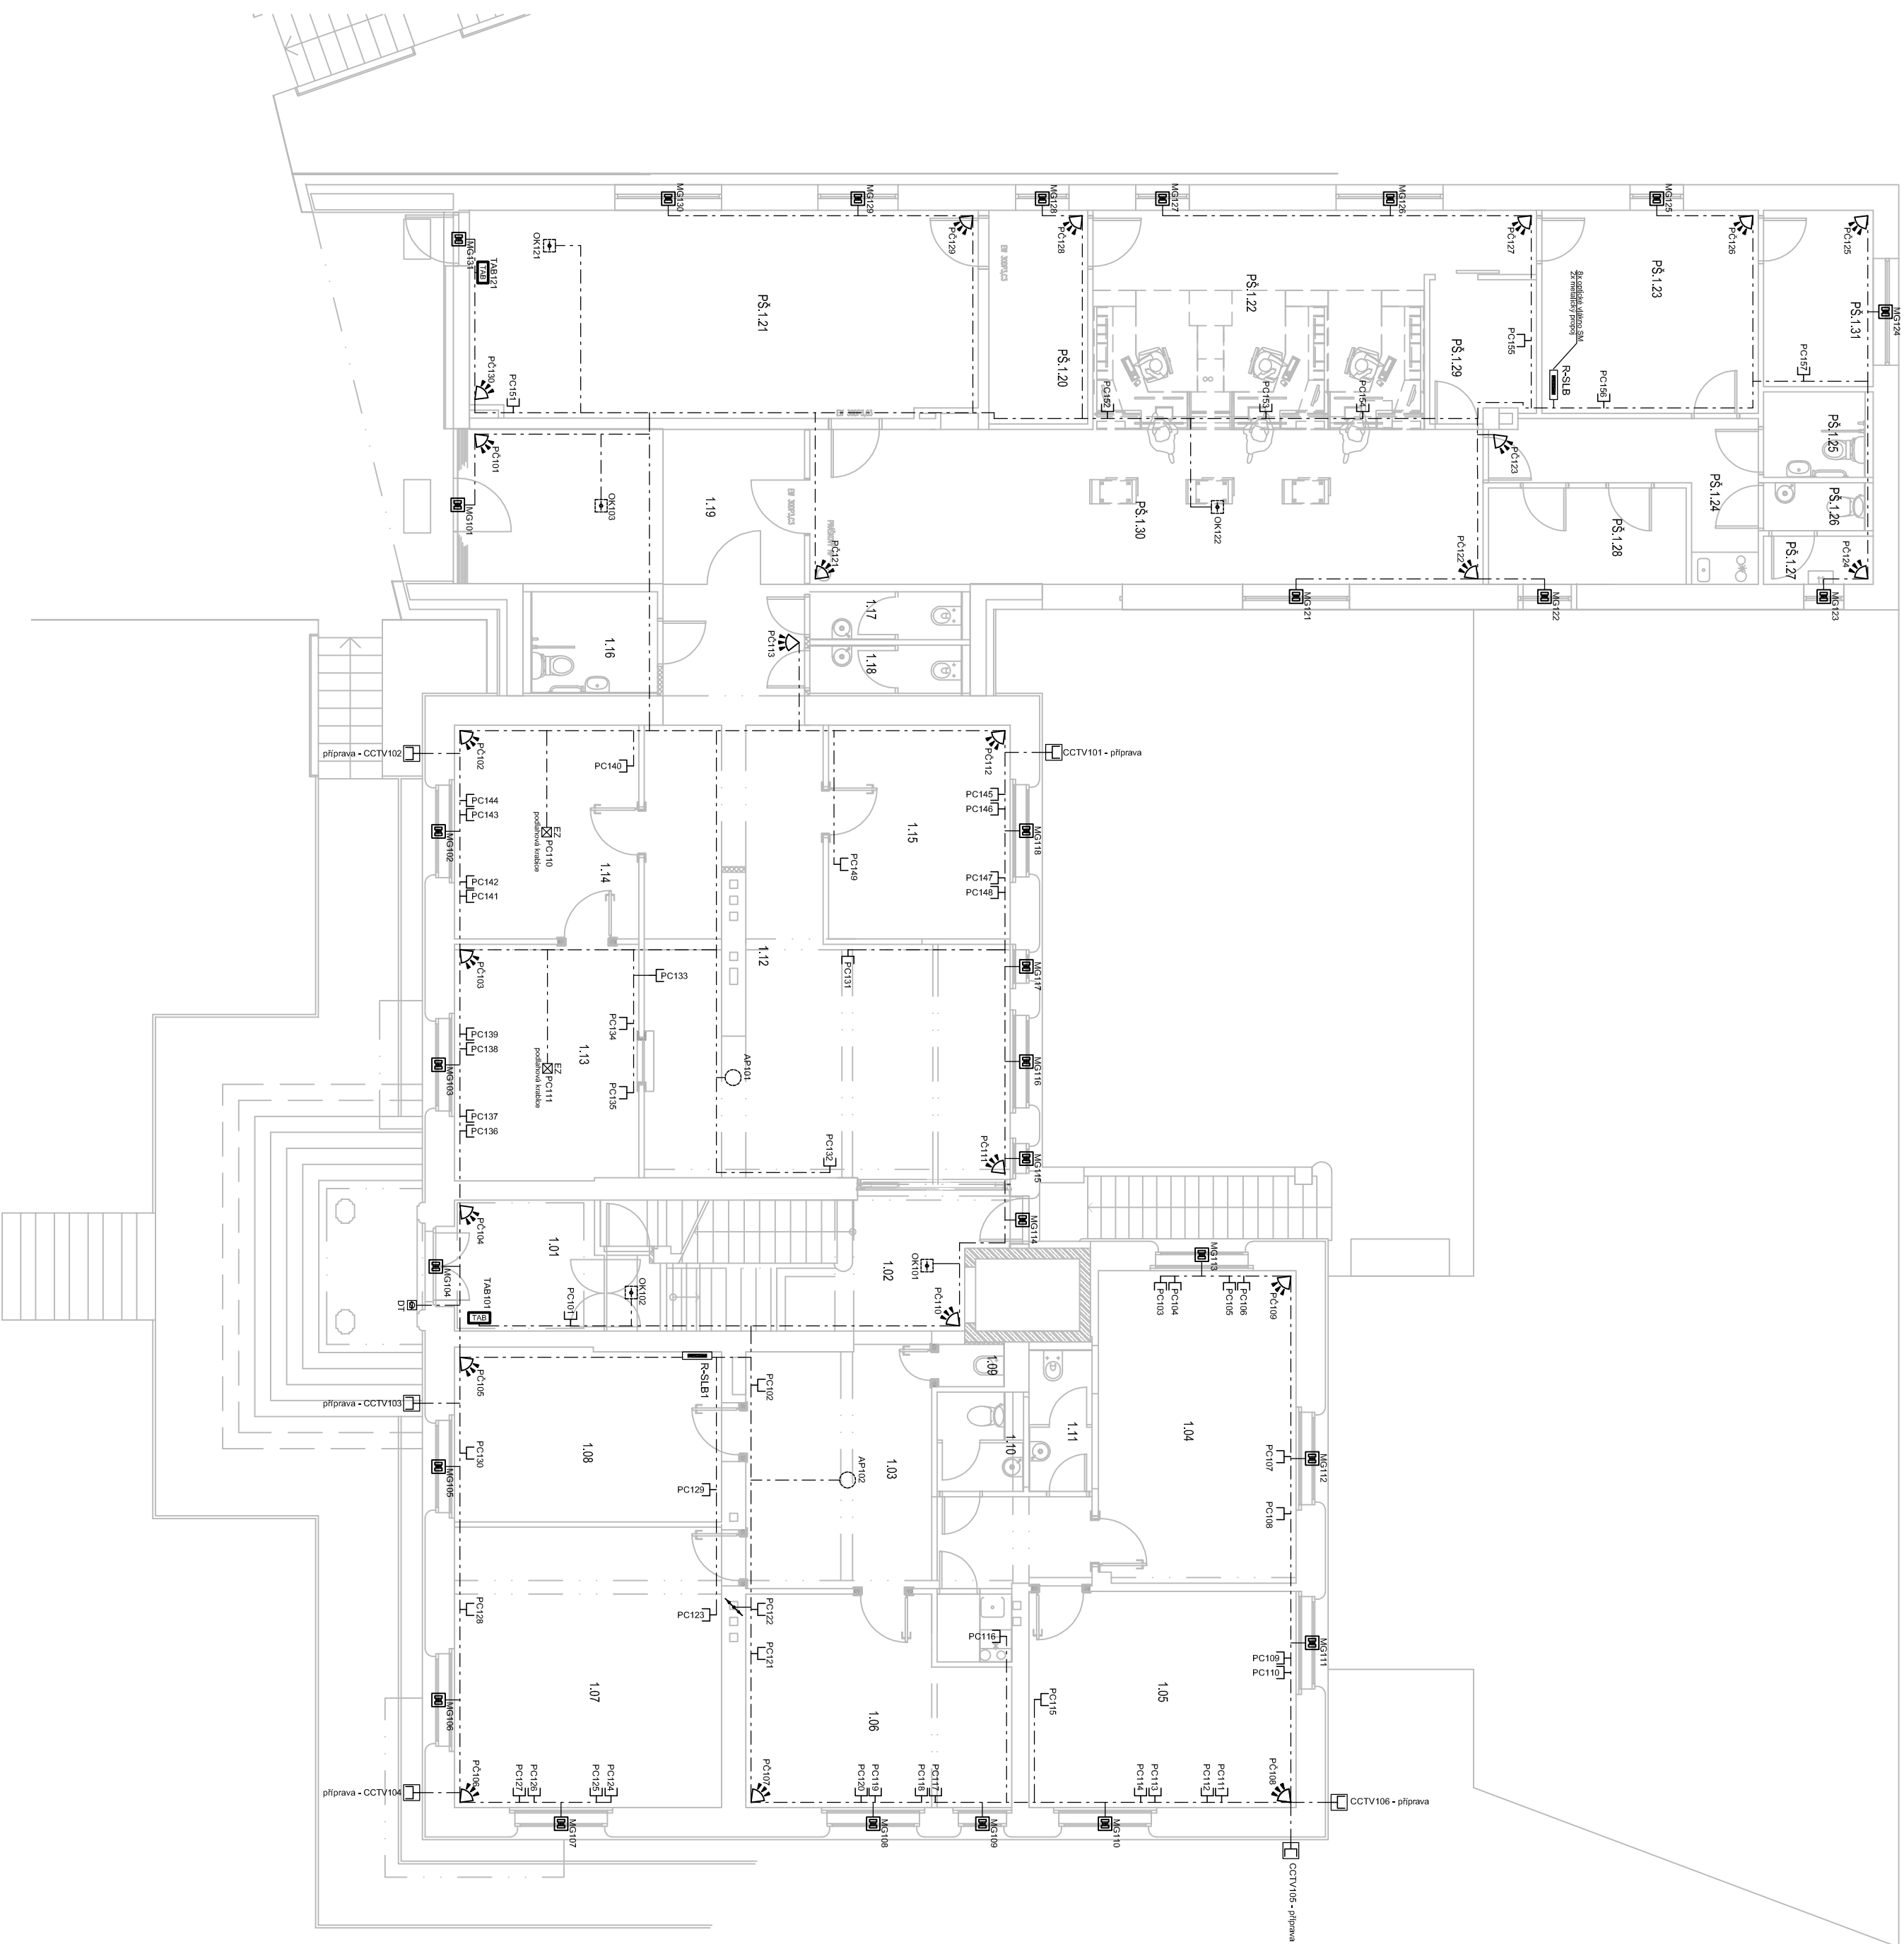








 



MISTNOSTI	

### LEGENDA - SLABOPROUD

- [illegible]

## LEGENDA EZS

- |   |                       |
|---|-----------------------|

REV	DATUM	POZNÁMKA	WERSJ	KONTROLA
1	2010-01-10		1	

STAVEBNÍK  
MĚSTO ČERNOŠICE

PROJEKT  
STAVEBNÍ ÚPRAVY A PŘÍSTAVBA  
KARLŠTEJNSKÁ Č.P. 259  
K.Ú. ČERNOŠICE 539139

**ČAST PROJEKTU / PROFESE**

D.1.4.3  
SILNOPROUDÁ ELEKTROTECHNIKA

ODPOVĚDNÝ PROJEKTANT

ING. JAROSLAV JANEČEK  
ZA CUKROVAREM 405, PLAŇAN  
TEL.: +420 737 226 770  
EMAIL: jaroslav.janecek@pmr.cz

PROTESTANT

ING. JAROSLAV JANEČEK

±0,000 = 336,200 m n.m. B.p.v.




