

SCHÉMA ZAPOJENÍ TĚLES – STOUPAČKA č. a00, b00 – stávající objekt – fasády



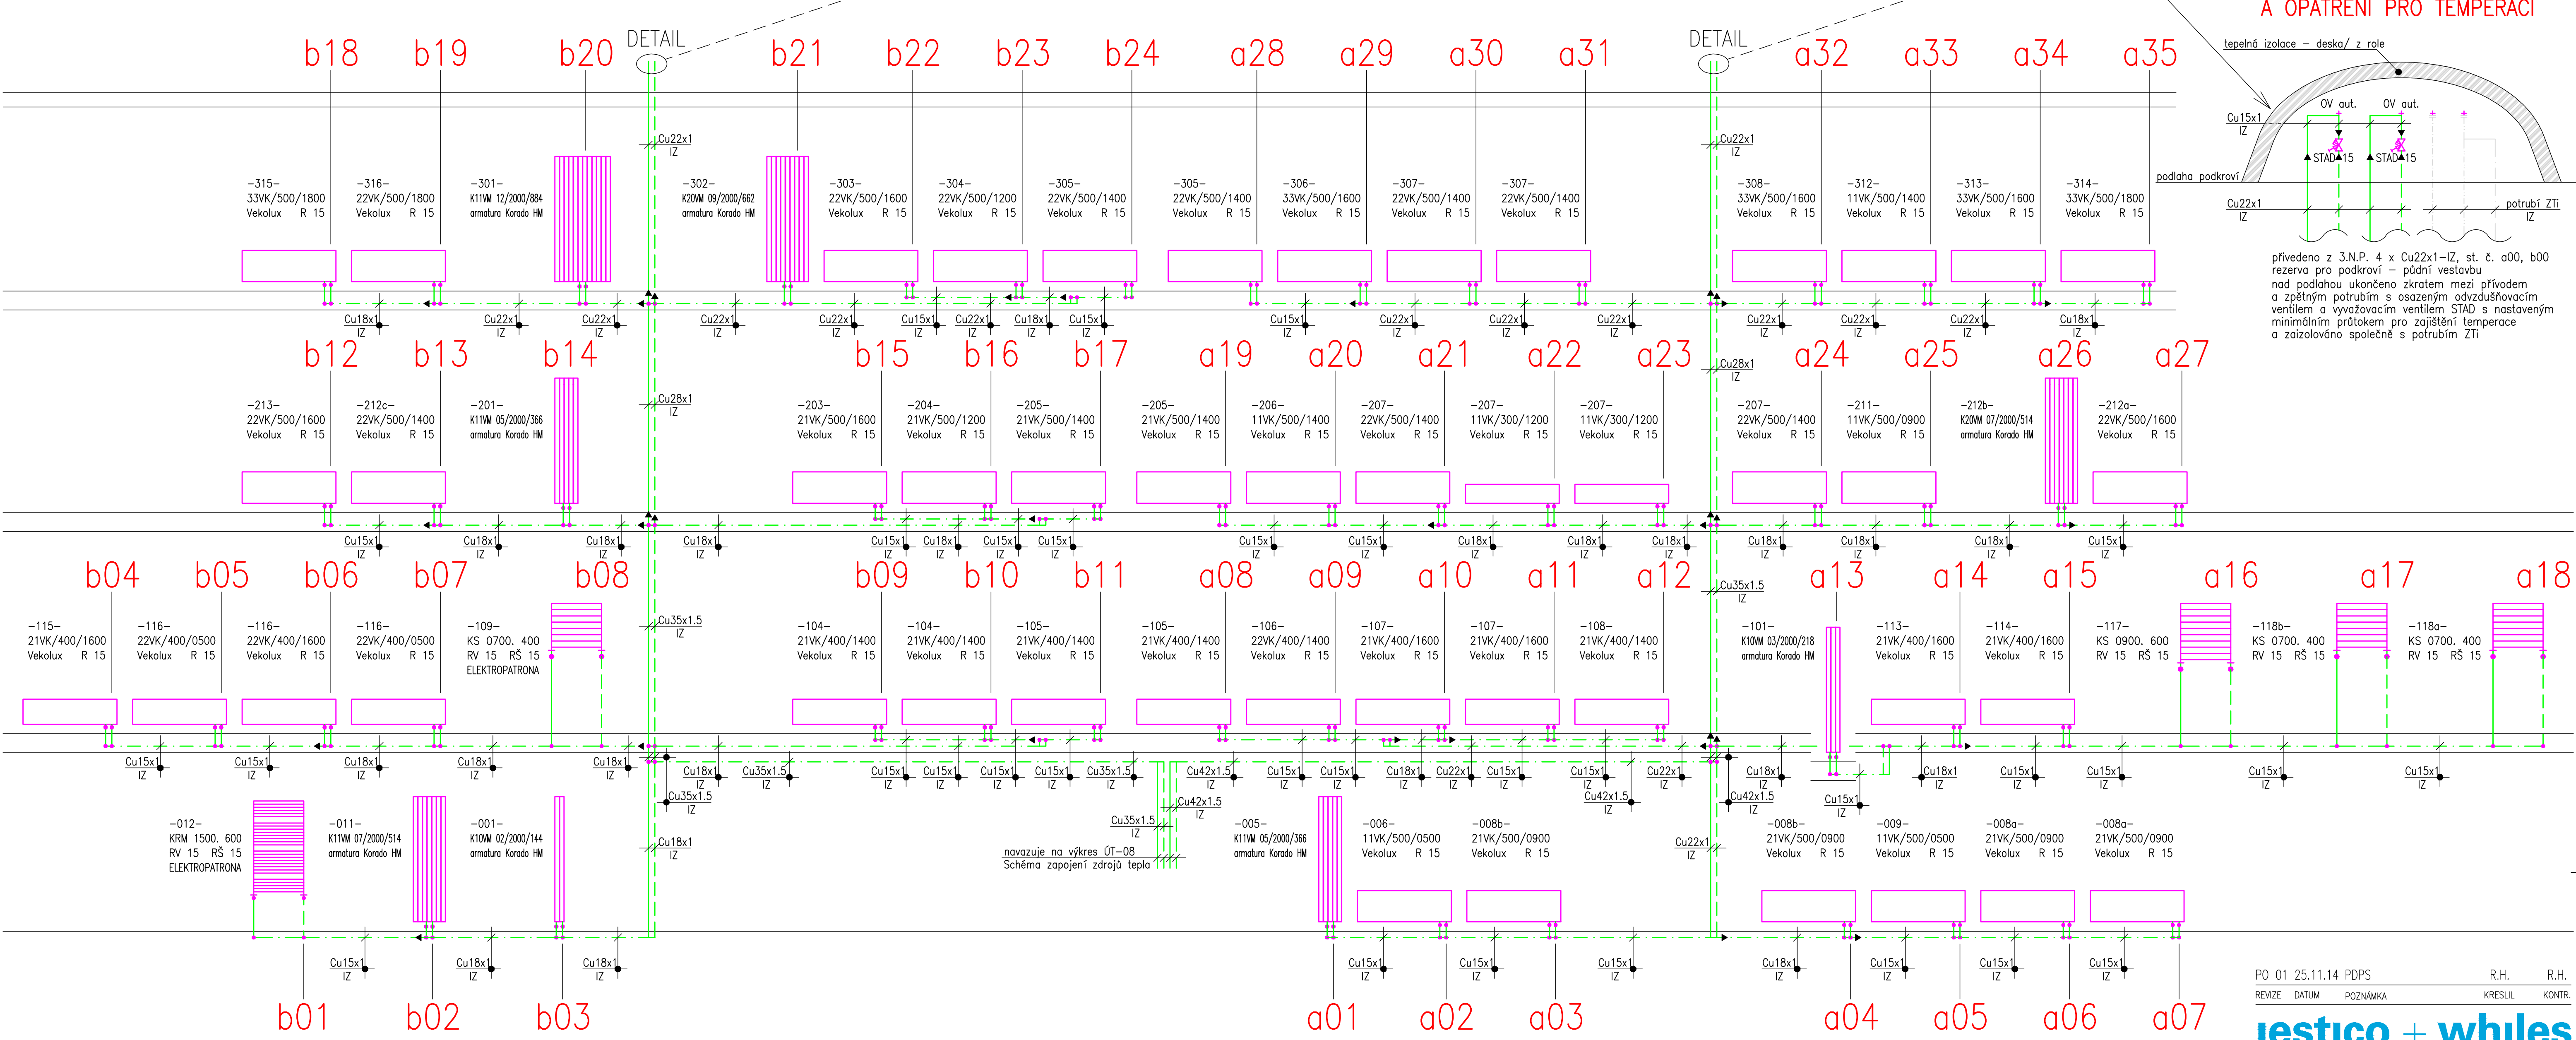


SCHÉMA ZAPOJENÍ TĚLES – STOUPAČKA č. d00 – POLICIE

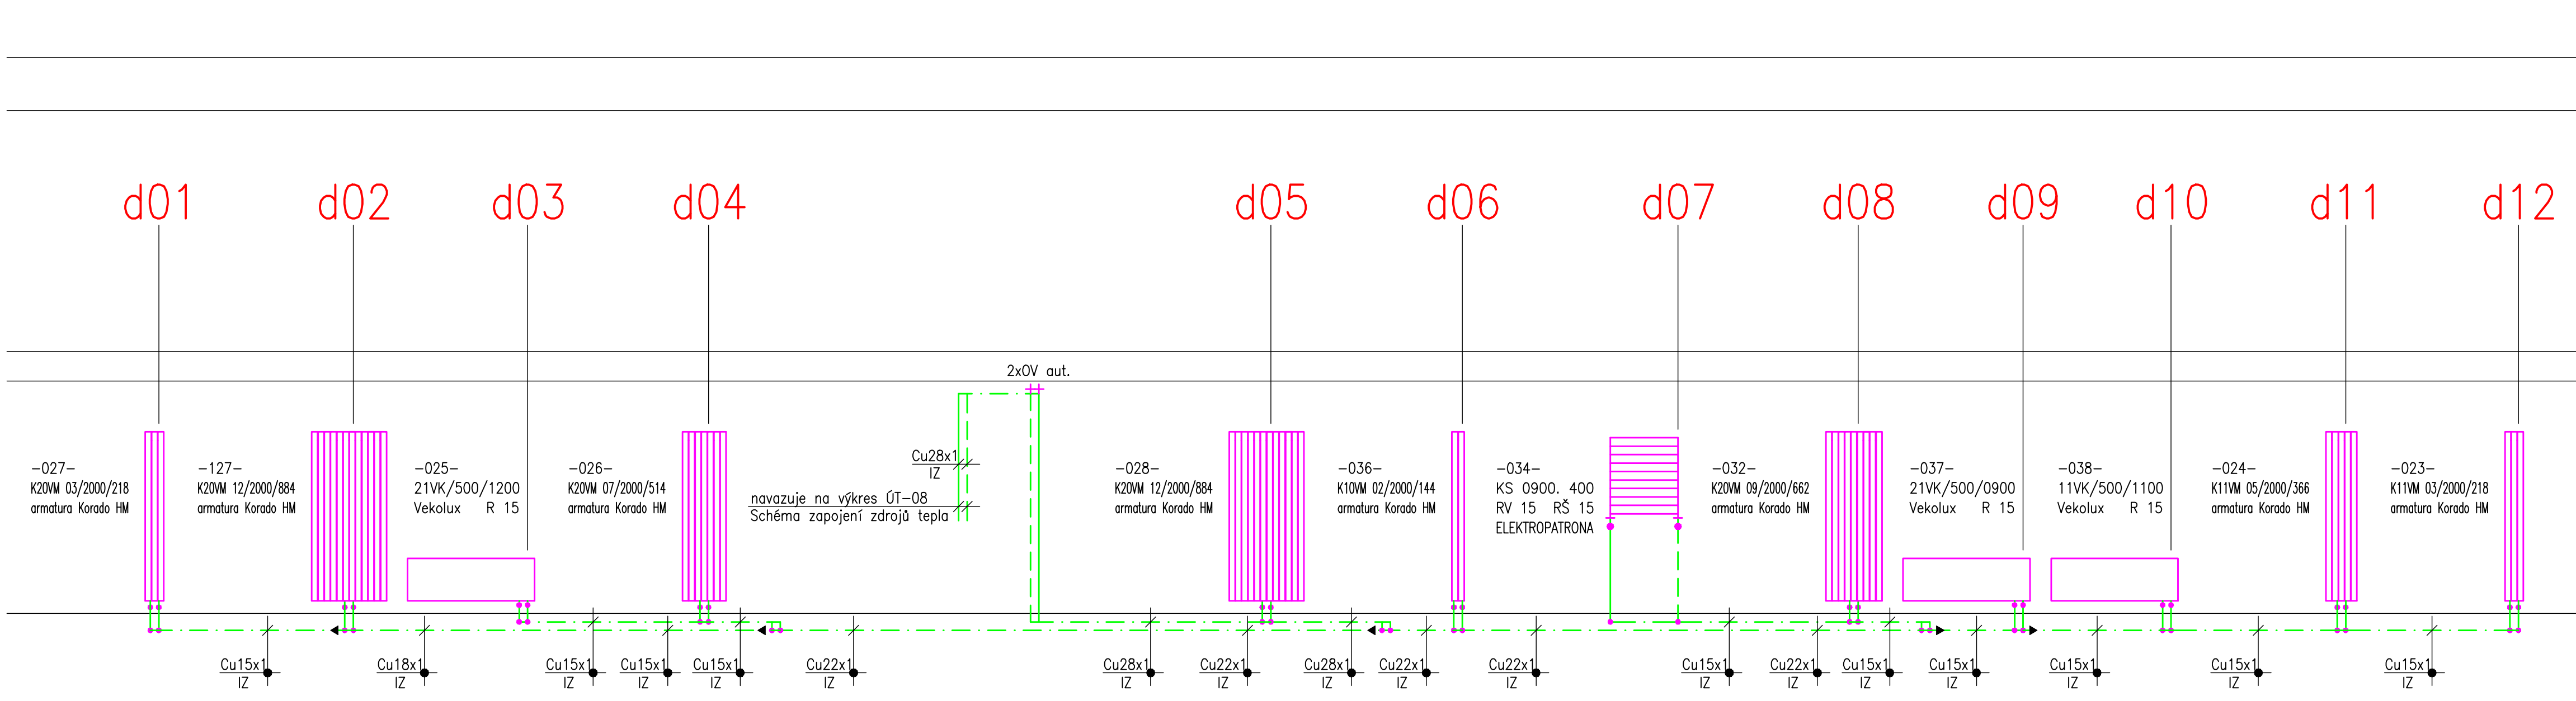

Upozornění: Jsou-li v dokumentaci, ve výkazu výměr nebo ve standardech uvedeny odkazy na obchodní firmy, názvy, nebo specifická označení výrobku, zboží či služeb, která platí pro určitou osobu apod., jedná se pouze o příkladný popis řemeslného zpracování, vizuálního, kvalitativního a technologického standardu, jsou takové odkazy pouze informativní, a zhotoviteli umožňují v souladu se zákonem č. 55/ 2012 Sb. ve znění pozdějších předpisů použít i jiných, kvalitativně a technicky srovnatelných, popřípadě kvalitnějších řešení.

DETAIL ZAKONČENÍ POTRUBÍ A OPATŘENÍ PRO TEMPERACI

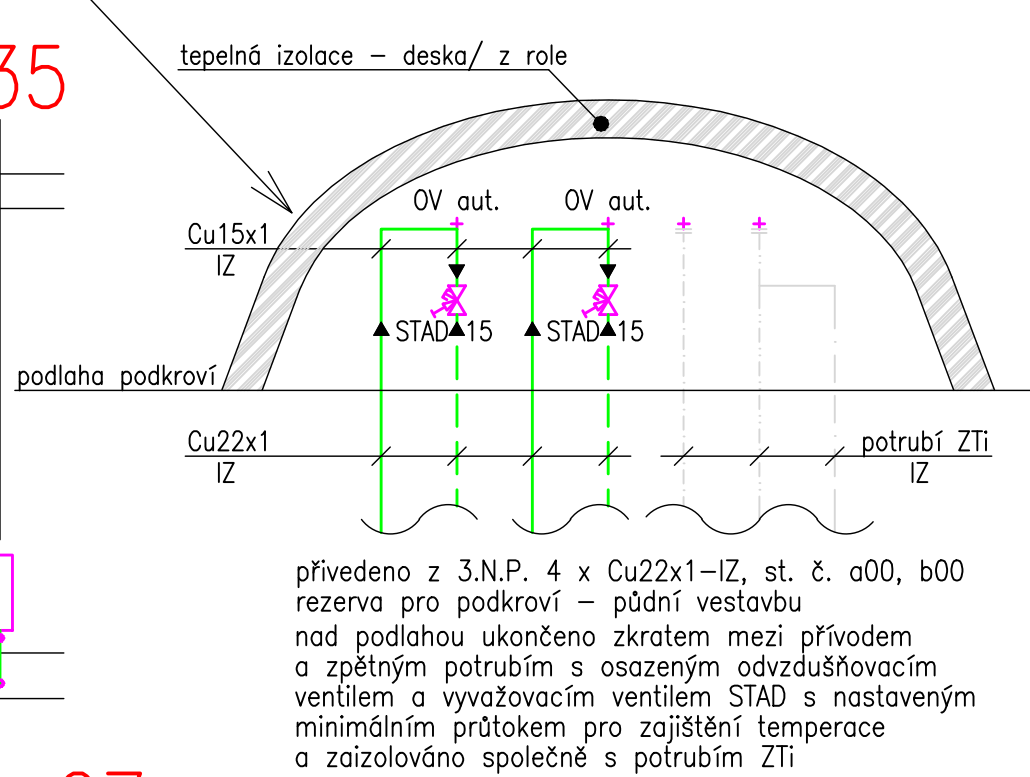

PO 01 25.11.14 PDPS R.H. R.H.
REVIZE DATUM POZNÁMKA KRESLIL KONTR.
jestico + whiles
Střeškovice 43a Praha 5 150 00 Czech Republic
t +420 257 310 460 f +420 257 310 452 w jesticowhiles.com
architecture - interior design london + prague

STAVEBNÍK
MĚSTO ČERNOŠICE

PROJEKT
STAVEBNÍ ÚPRAVY A PŘÍSTAVBA
KARLŠTEJNSKÁ č. p. 259
k. ú. ČERNOŠICE 539139

ČÁST PROJEKTU / PROFESE
D.1.4.ÚT – VYTÁPĚNÍ

ODPOVĚDNÝ PROJEKTANT
Radek Hořejší – technická zařízení budov
U Besedy 8, 460 01 Liberec 3
tel.: +420 777 191 226, e-mail:radekhorejsi@centrum.cz
IČO 627 64 161, DIČ CZ 750 827 0275

±0,000 = 270,920 m.n.m. B.p.v.

NÁZEV VÝKRESU
SCHÉMA ZAPOJENÍ TĚLES, st. č. a, b, d

STAVEBNÍ OBJEKT

RAZÍTKO, PODPIS PARÉ

MĚŘÍTKO -- 8 x A4 FORMÁT

STUPEŇ PROJEKTU
PROJEKT PRO PROVEDENÍ STAVBY

ČÍSLO VÝKRESU ÚT-06 ČÁST D.1.4 ODDÍL ÚT REVIZE

© jestico + whites