
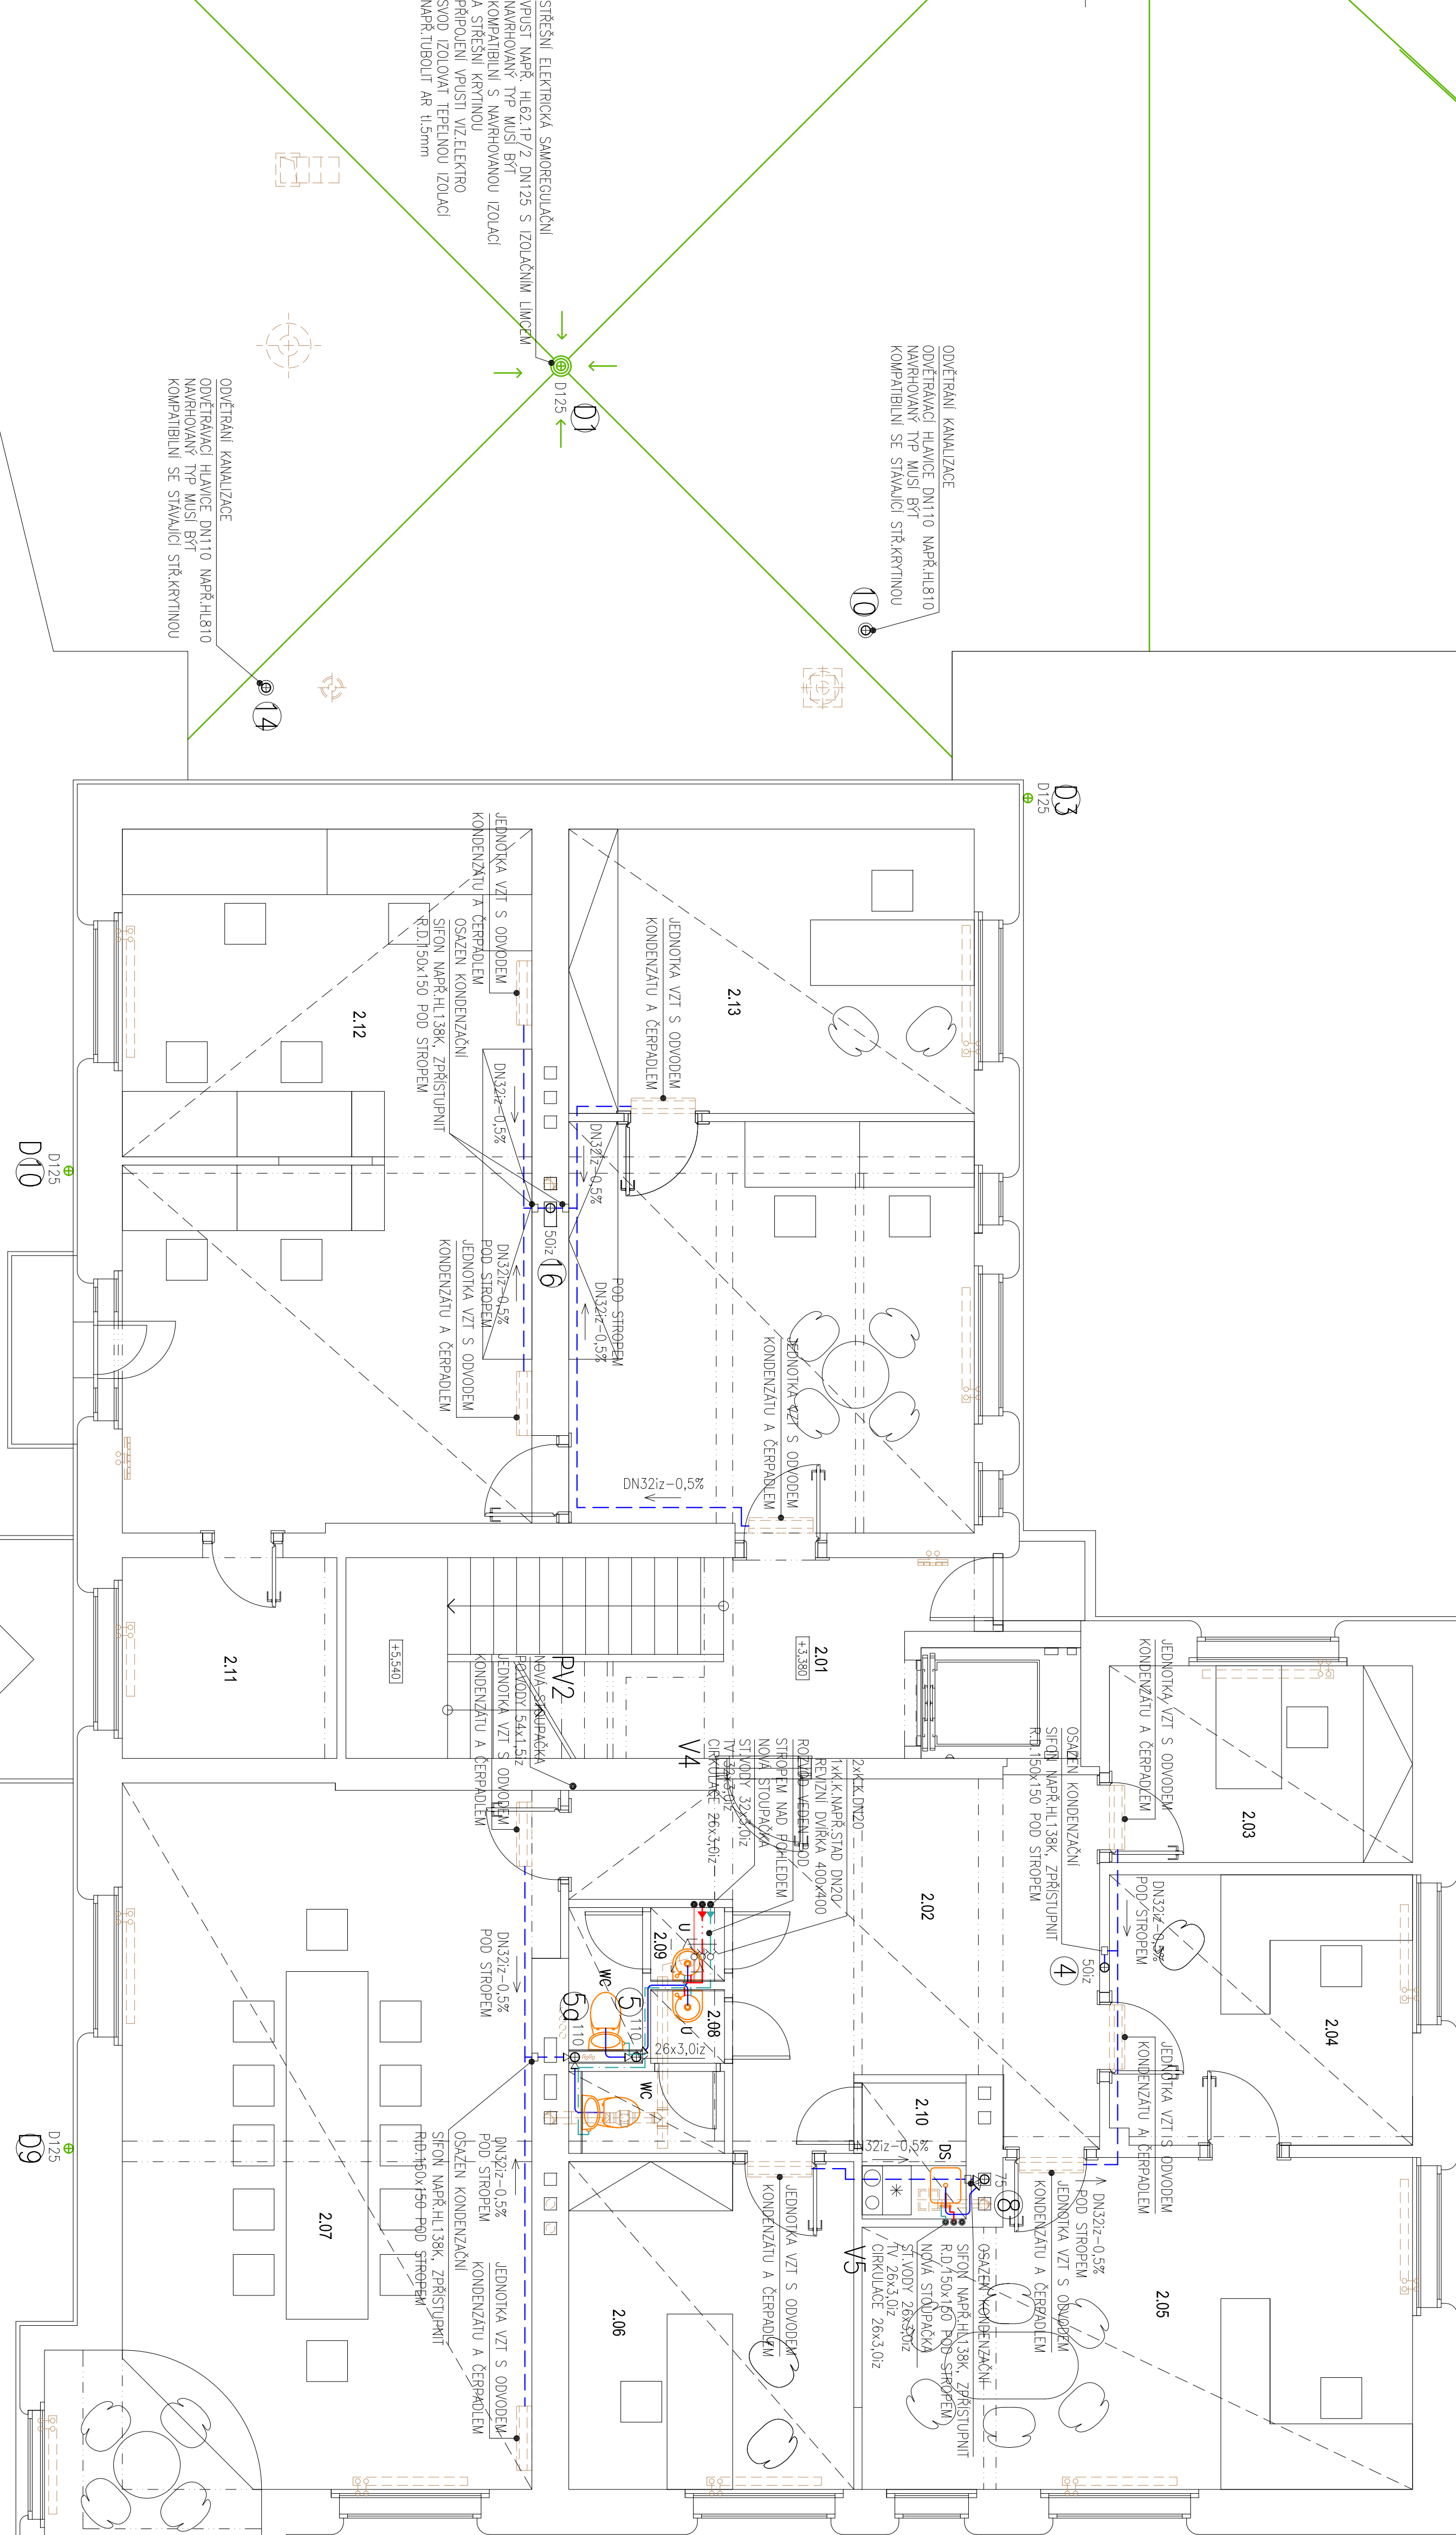


TABULKA MÍSTNOSTI				
ČÍSLO MÍSTNOSTI	POJÍMA	STAV	STAV	POZNÁMKA
201	SPLOŠNÁ KÚA	8,8m²	TERAZO	OVNKA
202	KÚA	72m²	OVNKA	SK POKLAD
203	KANCELAR PRÁNI	8,8m²	PRÁRETY	OVNKA
204	KANCELAR ŘEŠENKA	12,1m²	PRÁRETY	OVNKA
205	KANCELAR SAMOST	23,5m²	PRÁRETY	SK POKLAD P. DLE STAVU
206	KANCELAR MÍSTNOSTI	13,5m²	PRÁRETY	OVNKA
207	ZÁSEDOVÁNÍ MÍSTNOSTI	41,7m²	PRÁRETY	OVNKA
208	WC ŽENY	2,7m²	OVNKA	OVNKA
209	WC MUŽI	2,5m²	OVNKA	OVNKA
210	KUCHYNKA	2,37m²	OVNKA	OVNKA
211	SKLAD OSN	6,6m²	PRÁRETY	OVNKA
212	KANCELAR ŘEŠENKA	17,2m²	PRÁRETY	OVNKA
213	KANCELAR ŘEŠENKA	23,86m²	PRÁRETY	OVNKA

Jedno-ú. dokumentaci ve výkazu výřábů nebo ve standardech uvedení odůzky
které patří pro určitou osobu od. Jedná se pouze o přílohu k projektu
zpracování, vizuálního, kvalitativního a technického standardu, jsou uvedeny odkazy
pouze informacemi, a zhotovitelé umožňují v souladu se zákonem č. 131/2008 Sb.
ve zřízení podřídit předání použití i jiných, kvalitativních a technických srovnáních.
přílohu k projektu řešení.

Upozornění:

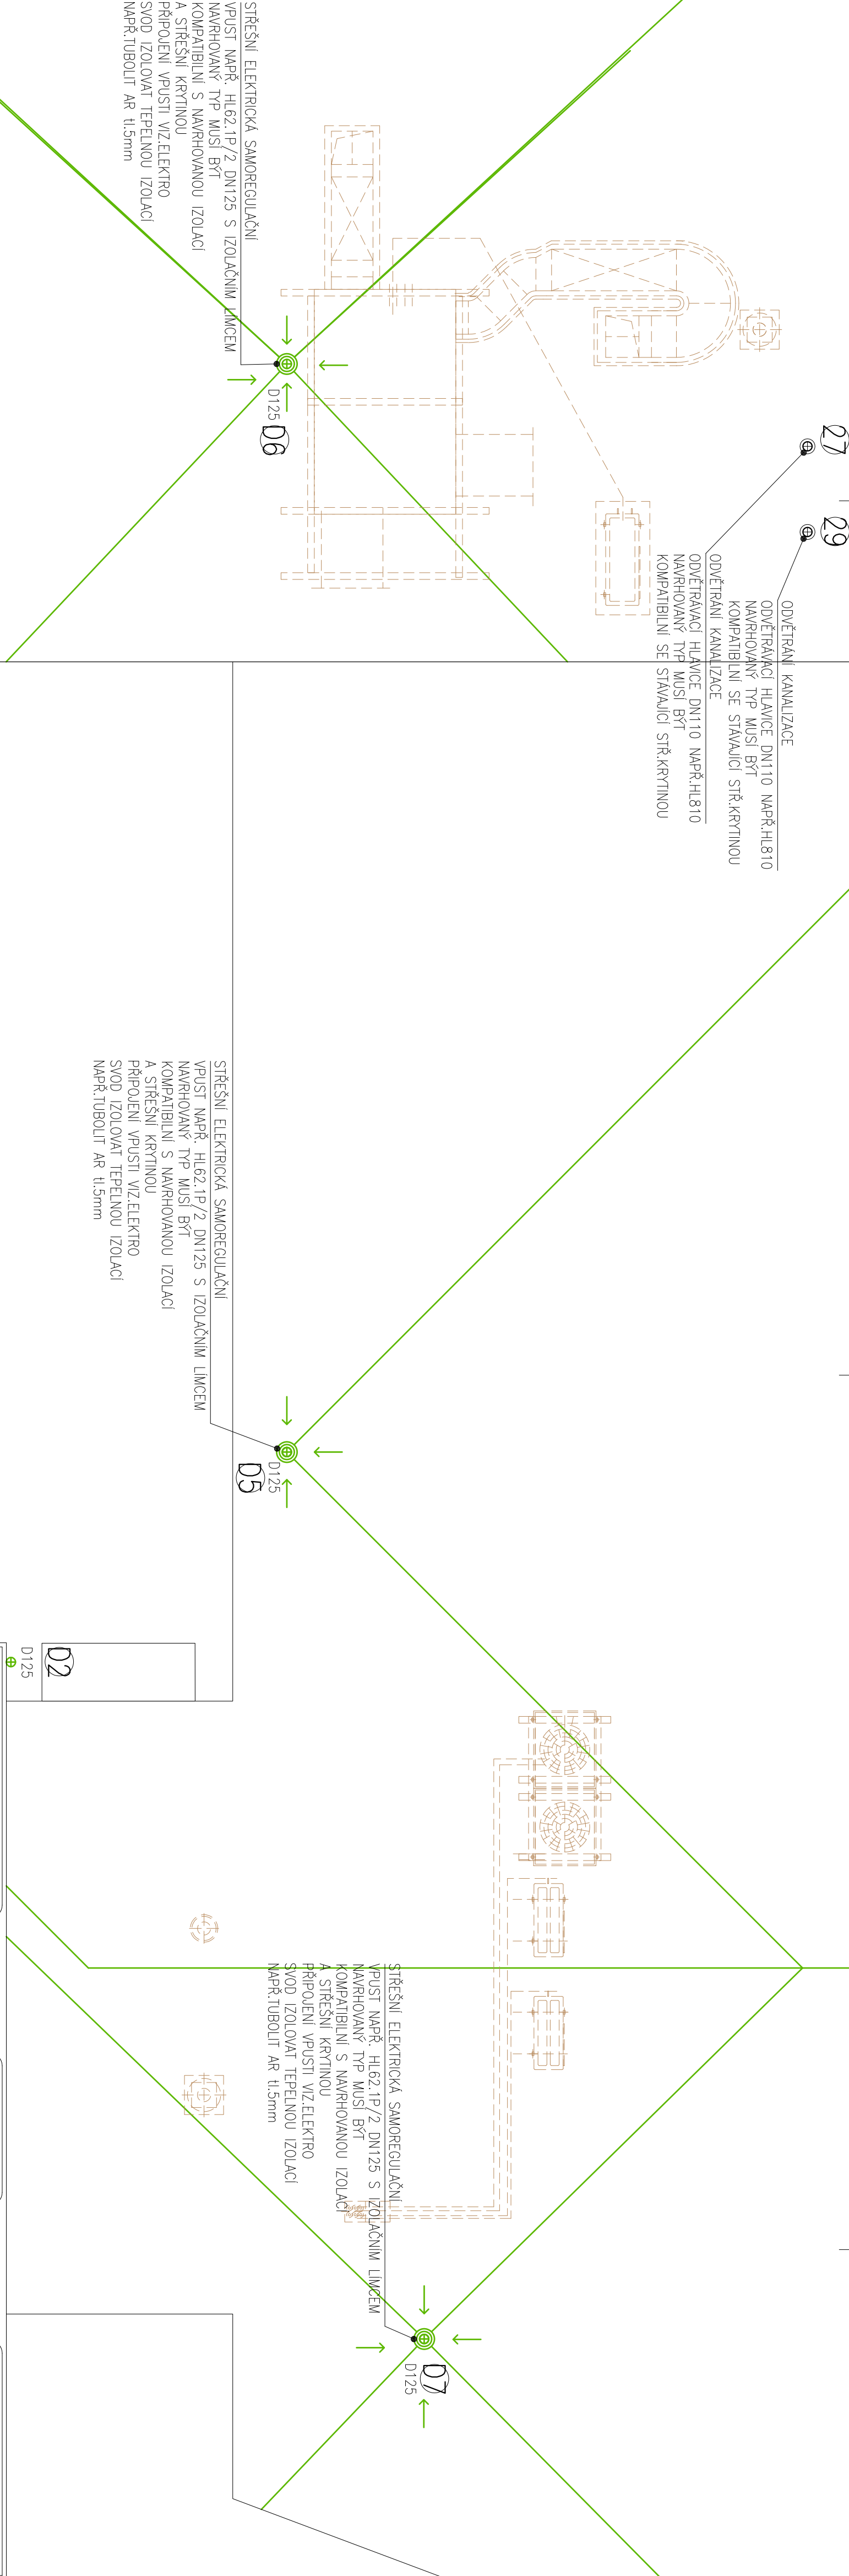

PO 01 25.11.14 PDPS MK MK
REKZE DATUM POZNÁMKA KRESLIL KONTR.
jestico + whites
Studio a.s. Praha 5 150 00 Czech Republic
t: +420 257 310 450 f: +420 257 310 452 w: jestico+whites.com
architecture interior design london prague

MÍSTO ČERNOŠICE
PROJEKT
STAVEBNÍ ÚPRAVY A PŘÍSTAVBA
KARLŠTEJNSKÁ Č.P. 259
K.Ú. ČERNOŠICE 539139

Část projektu / PROJEKT
D.1.4-ZOBRAZENÉ TECHNICKÉ INSTALACE, PLNOVÁ
ZÁŘÍZENÍ

OPROJEKT
MILAN KLOGNER-TECHNICKÁ ZÁŘÍZENÍ BUDOV
JILDOVSKÁ 386/3 LIBEREC 11 – ŘIŽDOUL I, 460 01
TELEFON: +420 605 448 869
EMAIL: klogy@volny.cz
SKYPE: klogoc

PROJEKT
MILAN KLOGNER
±0,000 = 212,790 m.n.m. Bp.v.

MÍSTO 150
STAVBA PROJEKTU
PROJEKT PRO PROVEDENÍ STAVBY

ČÍSLO VÝKRESU D.1.4 ZT
ZT-04 D.1.4 ZT

ČÍSLO VÝKRESU D.1.4 ZT
ZT-04 D.1.4 ZT

ČÍSLO VÝKRESU D.1.4 ZT
ZT-04 D.1.4 ZT