



ŘE2 B-B

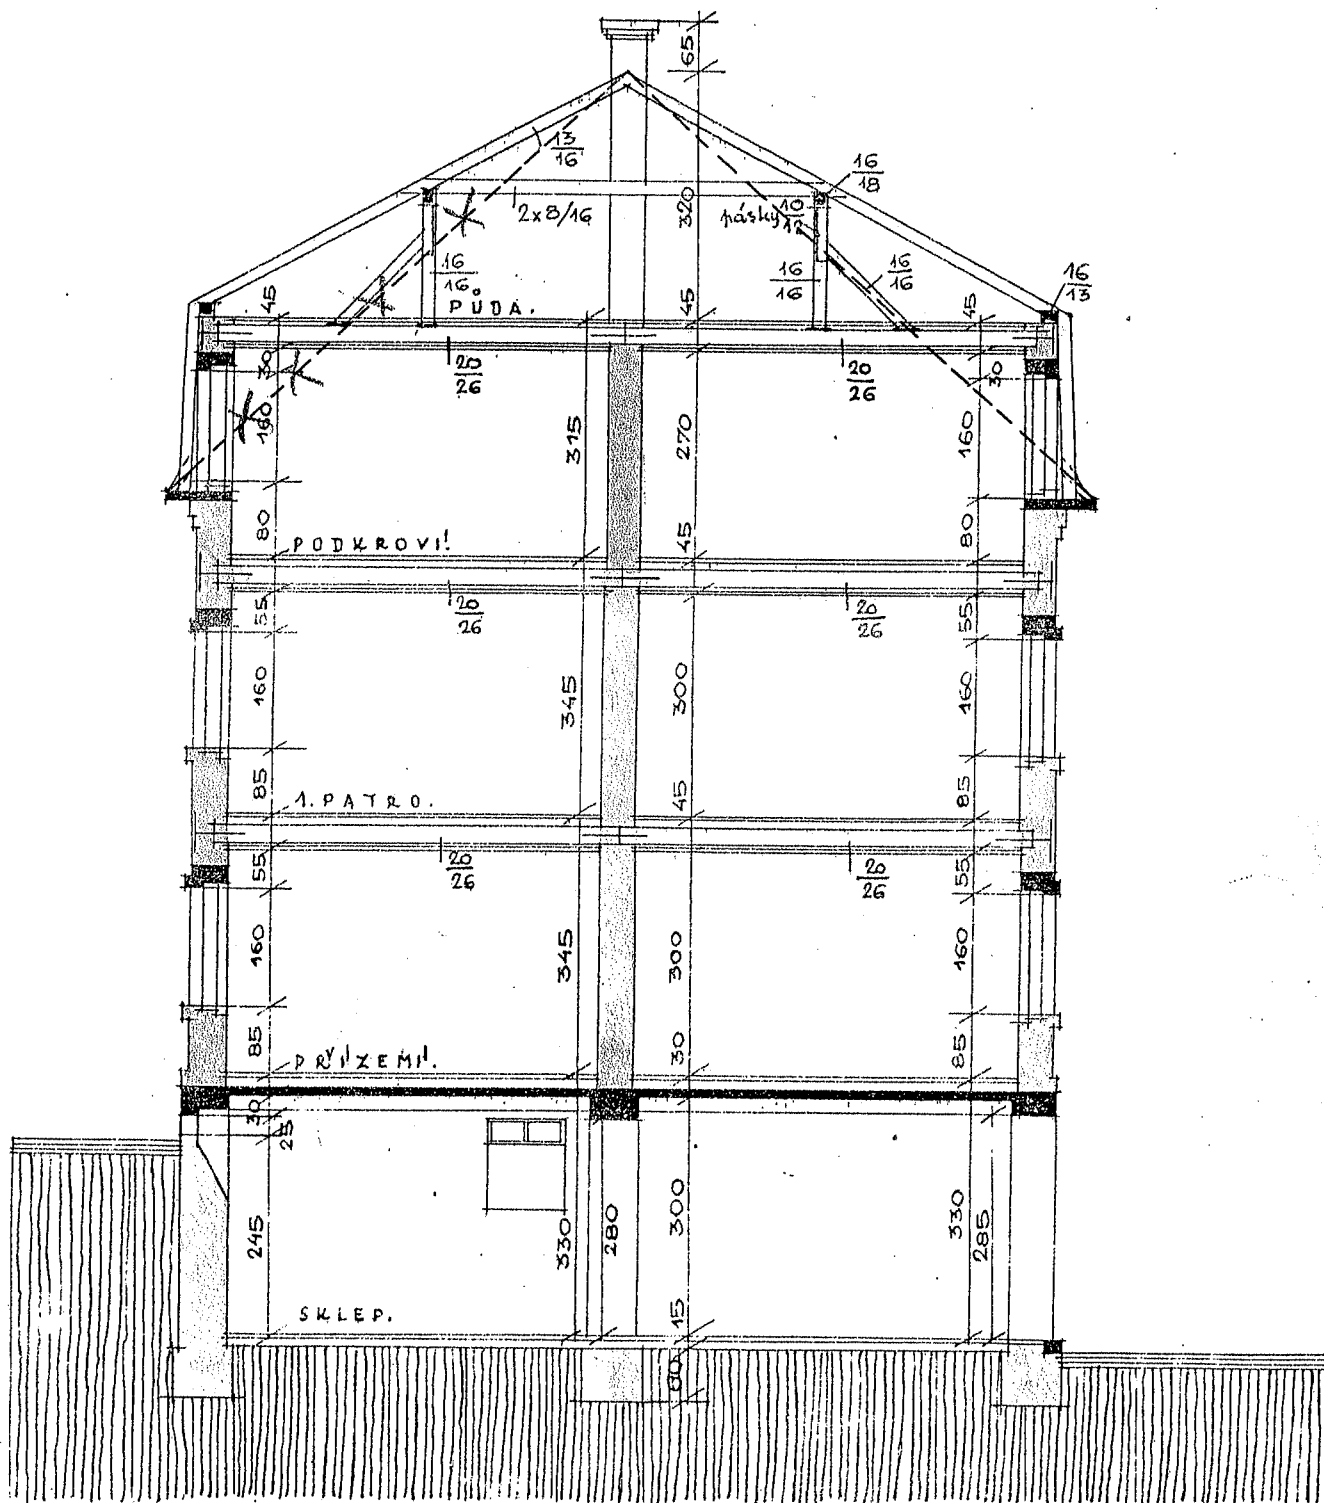

II p parap 80
I p 345
priz 345
na ter 330


Antonín Tršnovský
L. 11. 1. 1911

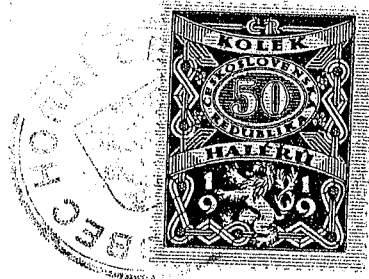

10.10.2010 *Prchal*




pro projektace celého bytu
PODKROVÍ.
*celkové řešení
kvalita*

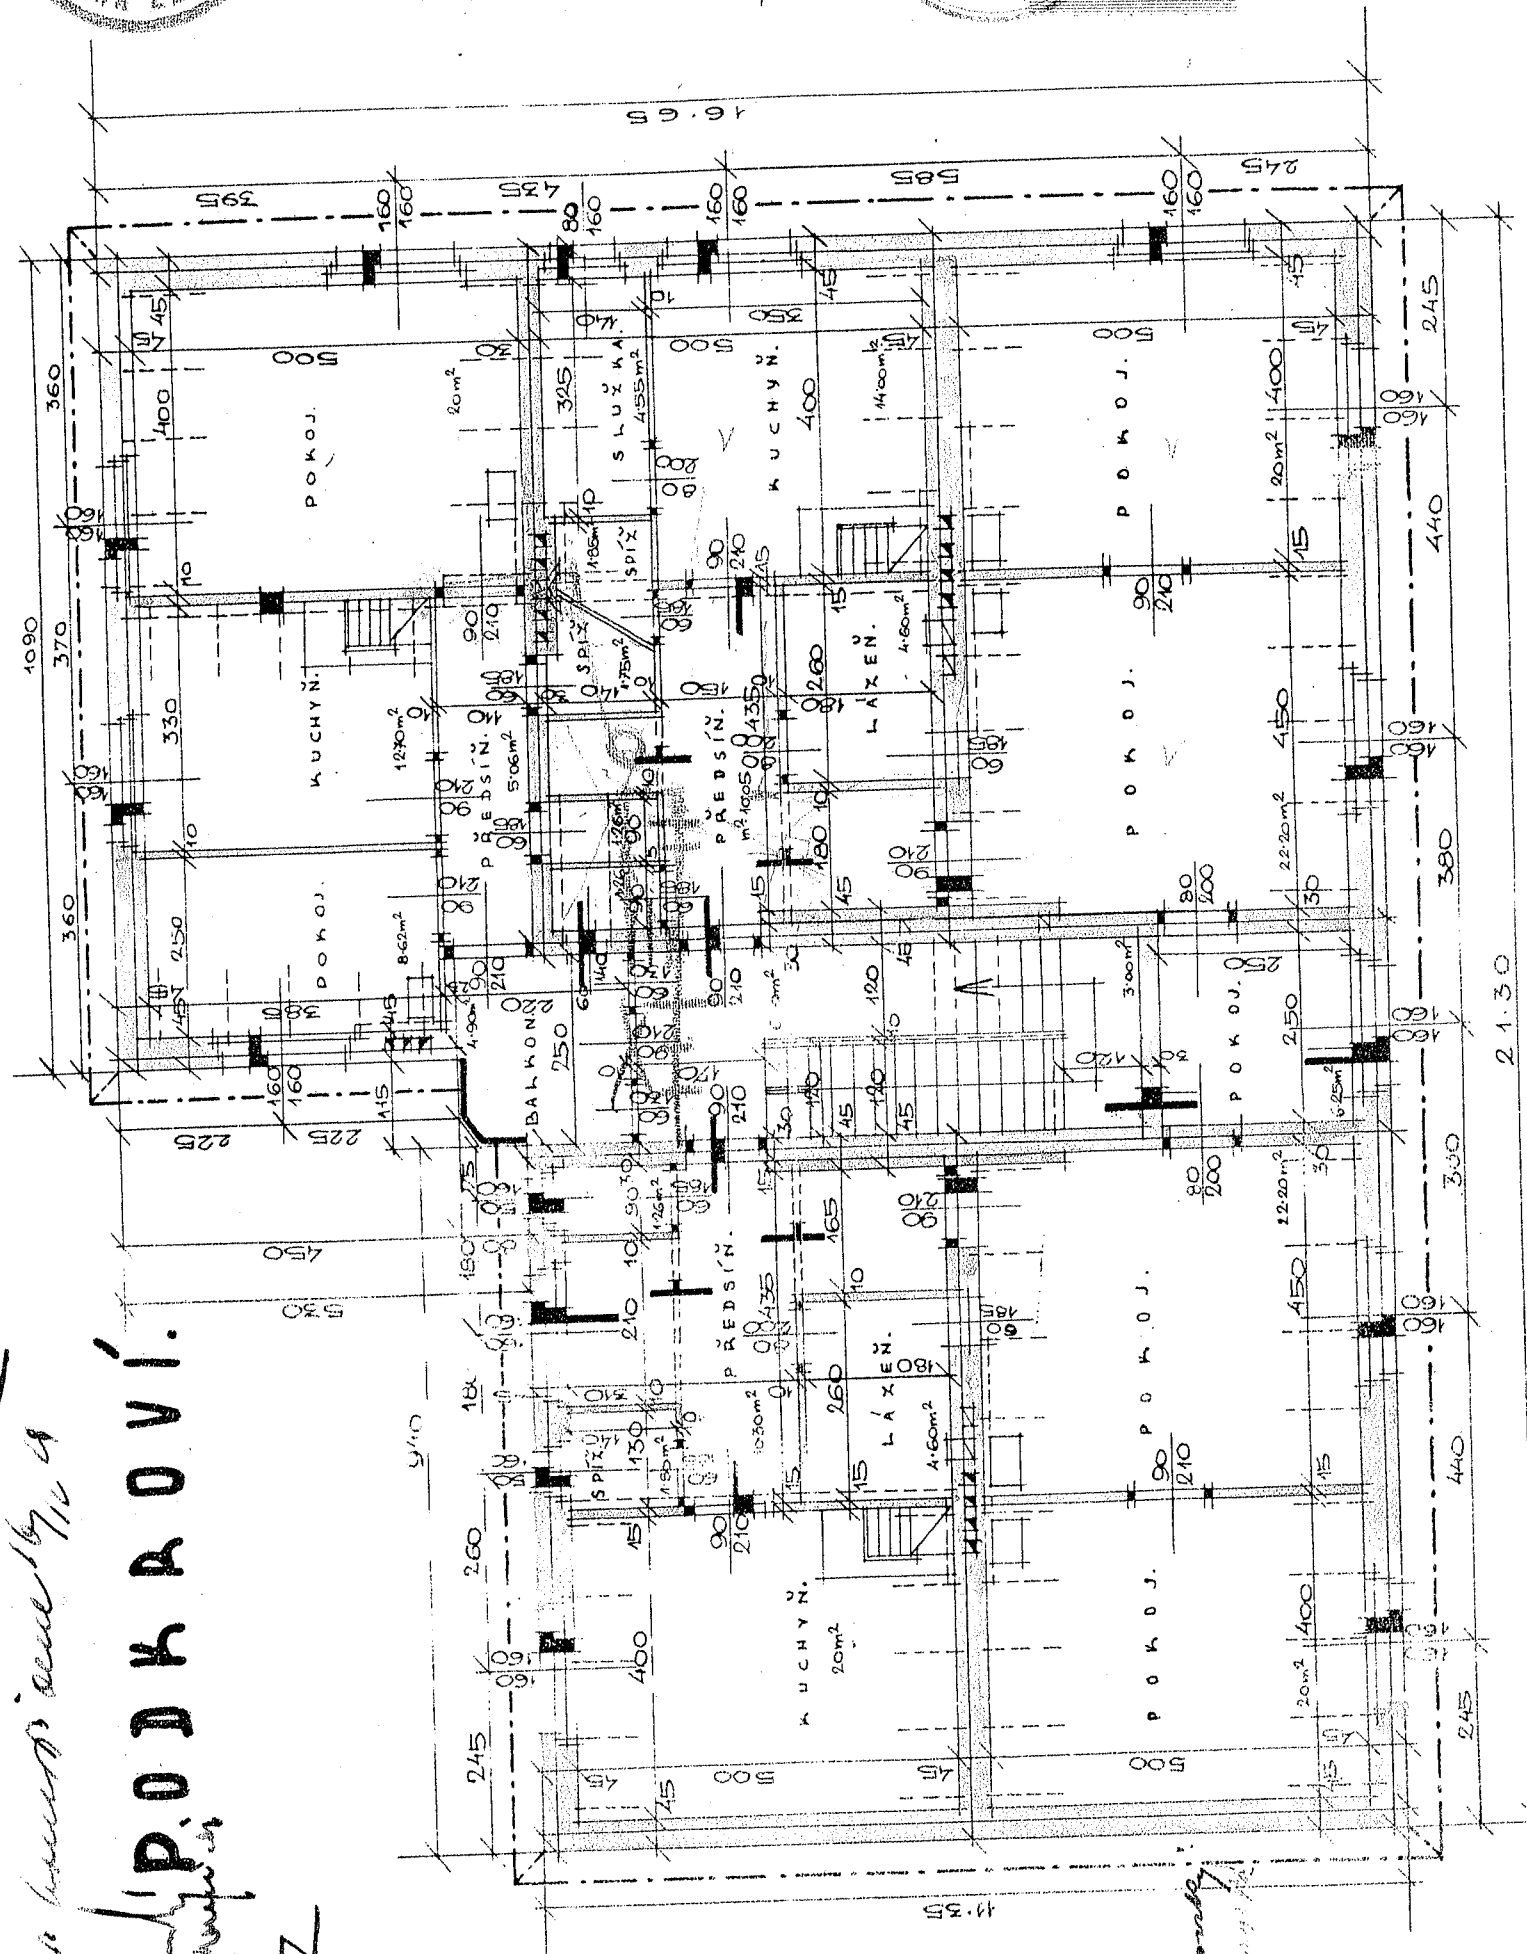

Prchal

- 0.00 Ka - Ruchal

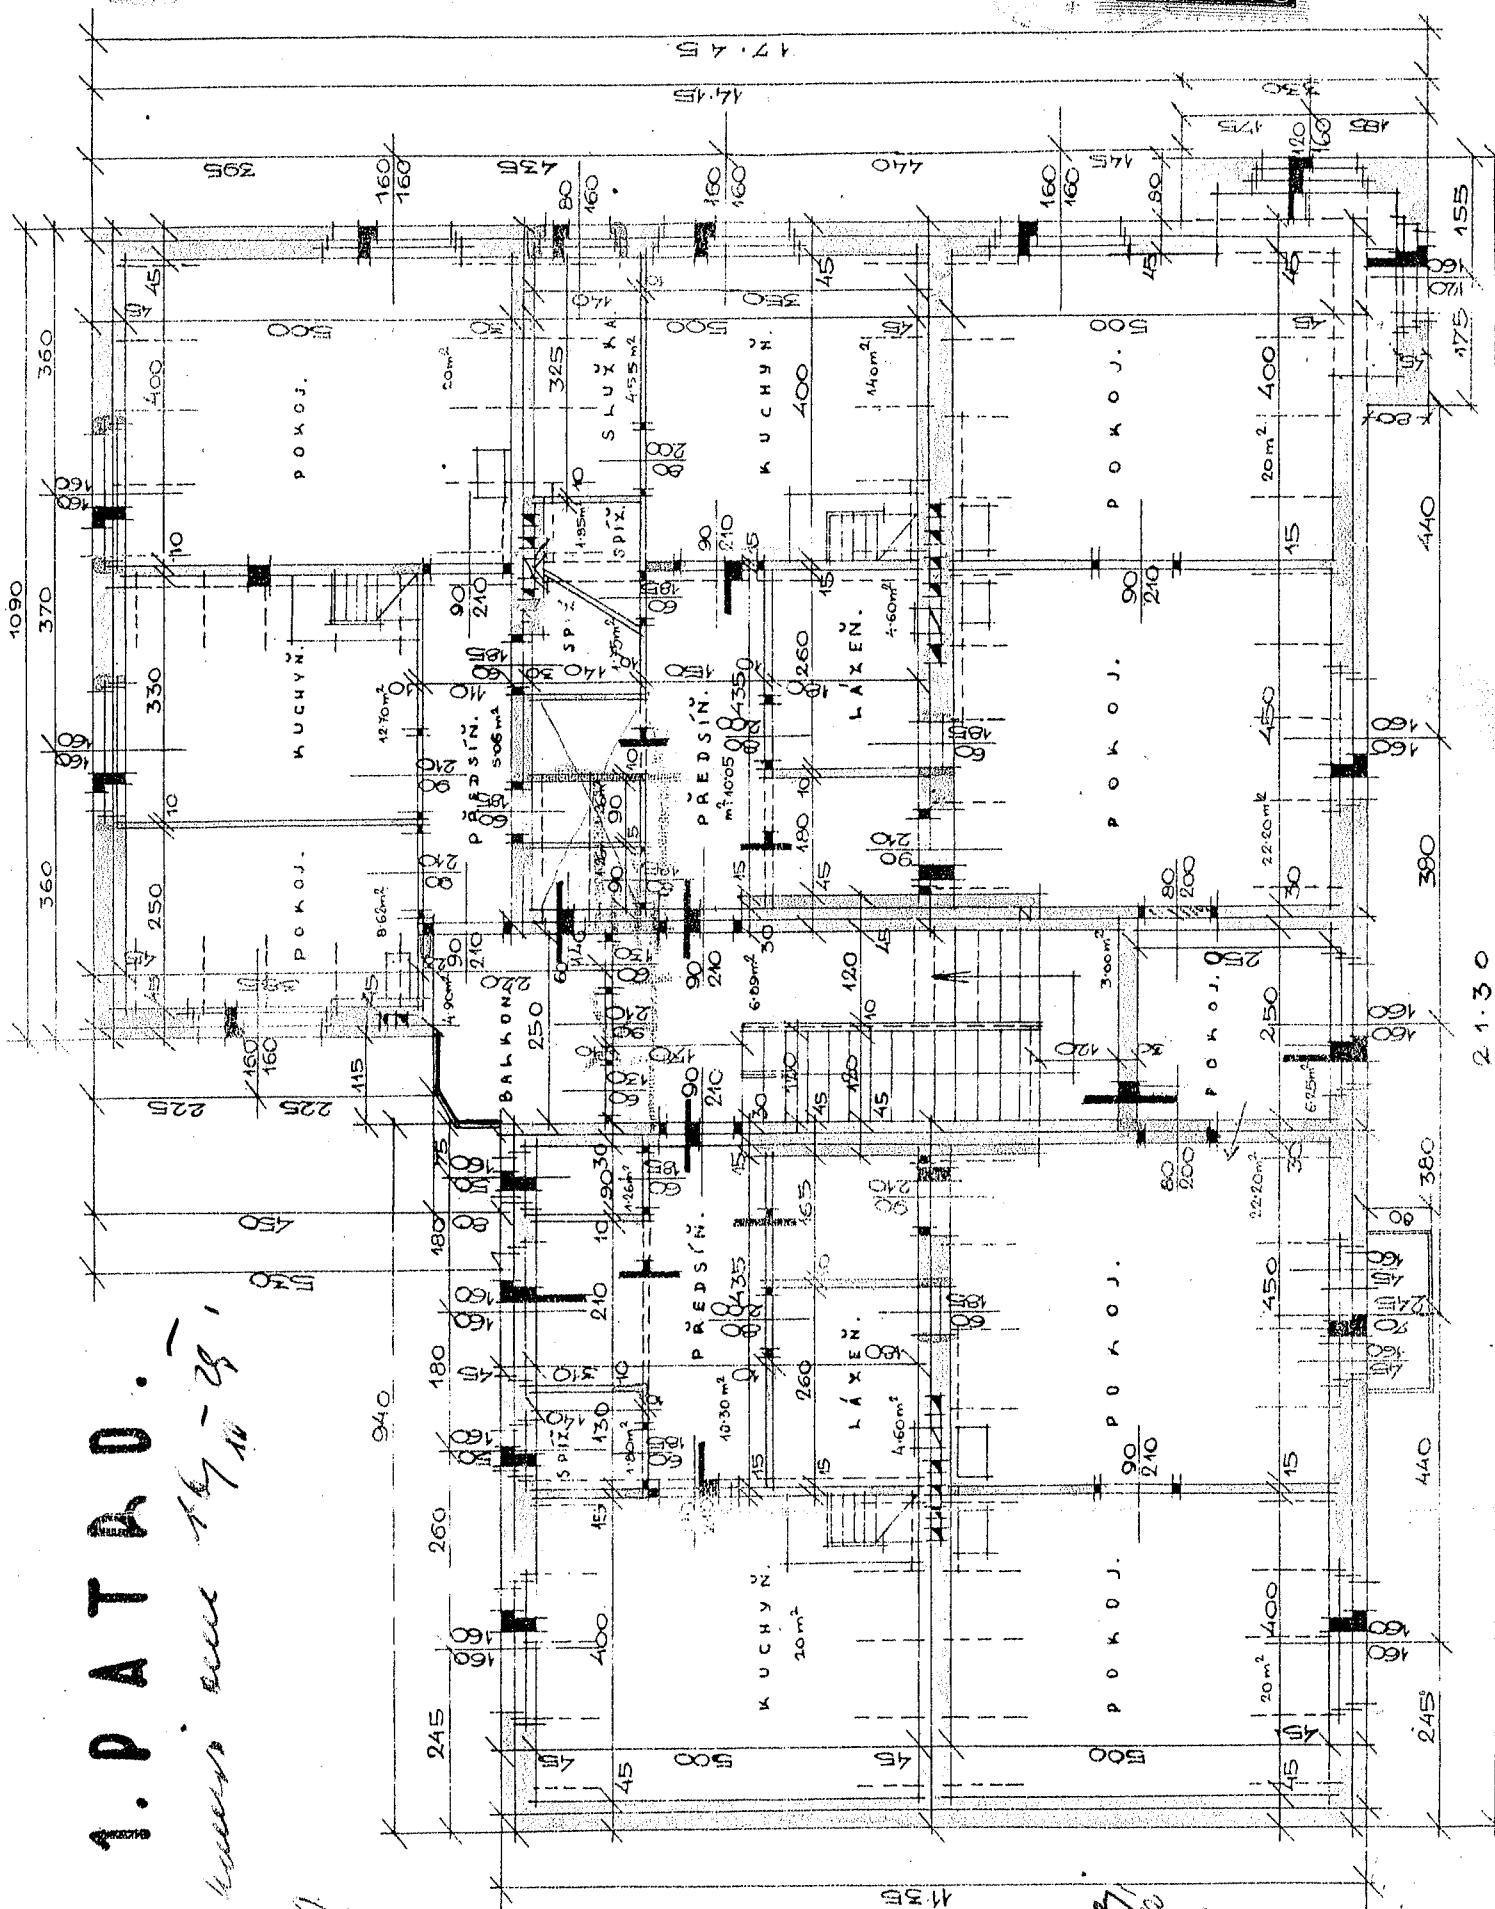

1. PATRO.
 the br. number see 14-23.

Handwritten signature and date: 10.10.23

Handwritten signature: J. J. J.

SOUTHERN

955

S	X	L	E	O
210	210	210	210	210

1.50 Kc - Kricha

