Situace stavby m 1:250

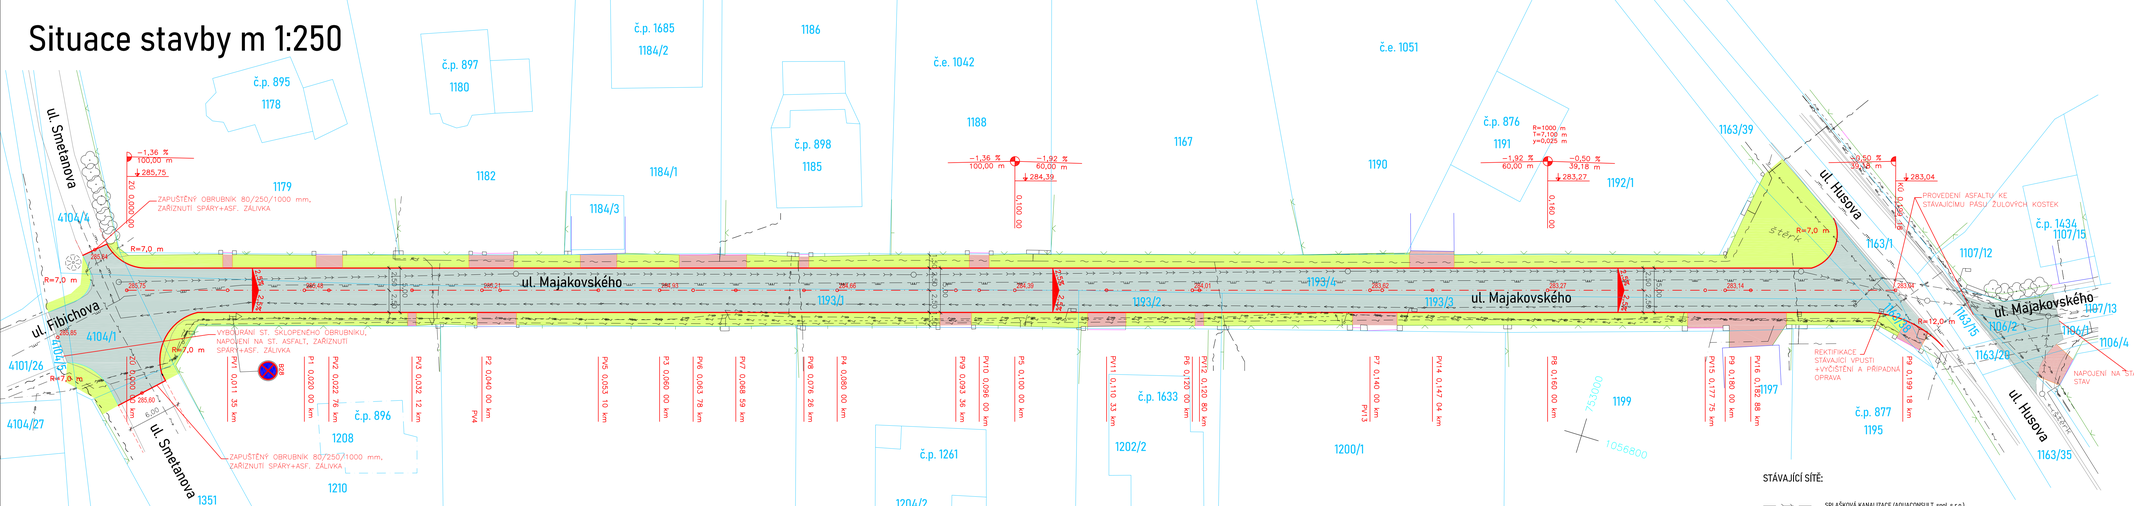
ul. Smetanova
ul. Majakovského
ul. Husova
ul. Fibichova
č.p. 895
1178
č.p. 897
1180
č.p. 1685
1184/2
1186
č.e. 1042
č.e. 1051
č.p. 898
1185
1188
1167
1190
č.p. 876
1191
1163/39
1192/1
1182
1184/1
1179
1184/3
1193/0
1193/2
1193/4
1193/3
1163/1
1107/12
č.p. 1434
1107/15
1107/13
1106/1
1106/4
1163/2a
1163/35
1104/5
1104/4
4104/4
4104/1
4101/26
4104/27
č.p. 1746
1212
1351
č.p. 896
1208
1210
1207
č.p. 1261
1204/2
1203
1204/1
1205
č.p. 1051
č.p. 1633
1202/2
1202/1
1200/1
1200/2
č.p. 1171
1199
č.p. 899
1196
č.p. 877
1195
1197
1163/2
1163/15
1106/2
1106/4
R=7,0 m
R=12,0 m
ZAPUŠTĚNÝ OBRUBNÍK 80/250/1000 mm, ZAŘÍZNUTÍ SPÁRY+ASF. ZÁLIVKA
VYBOURÁNÍ ST. ŠKLOPENÉHO OBRUBNÍKU, NAPOJENÍ NA ST. ASFALT, ZAŘÍZNUTÍ SPÁRY+ASF. ZÁLIVKA
PROVEDENÍ ASFALTU KE STÁVAJÍCÍMU PÁSU ŽULOVÝCH KOSTEK
REKTIFIKACE STÁVAJÍCÍ VPUSTI +VYŠÍŠTĚNÍ A PŘÍPADNÁ OPRAVA
NAPOJENÍ NA STÁV. STAV
