


# Situace 1:250

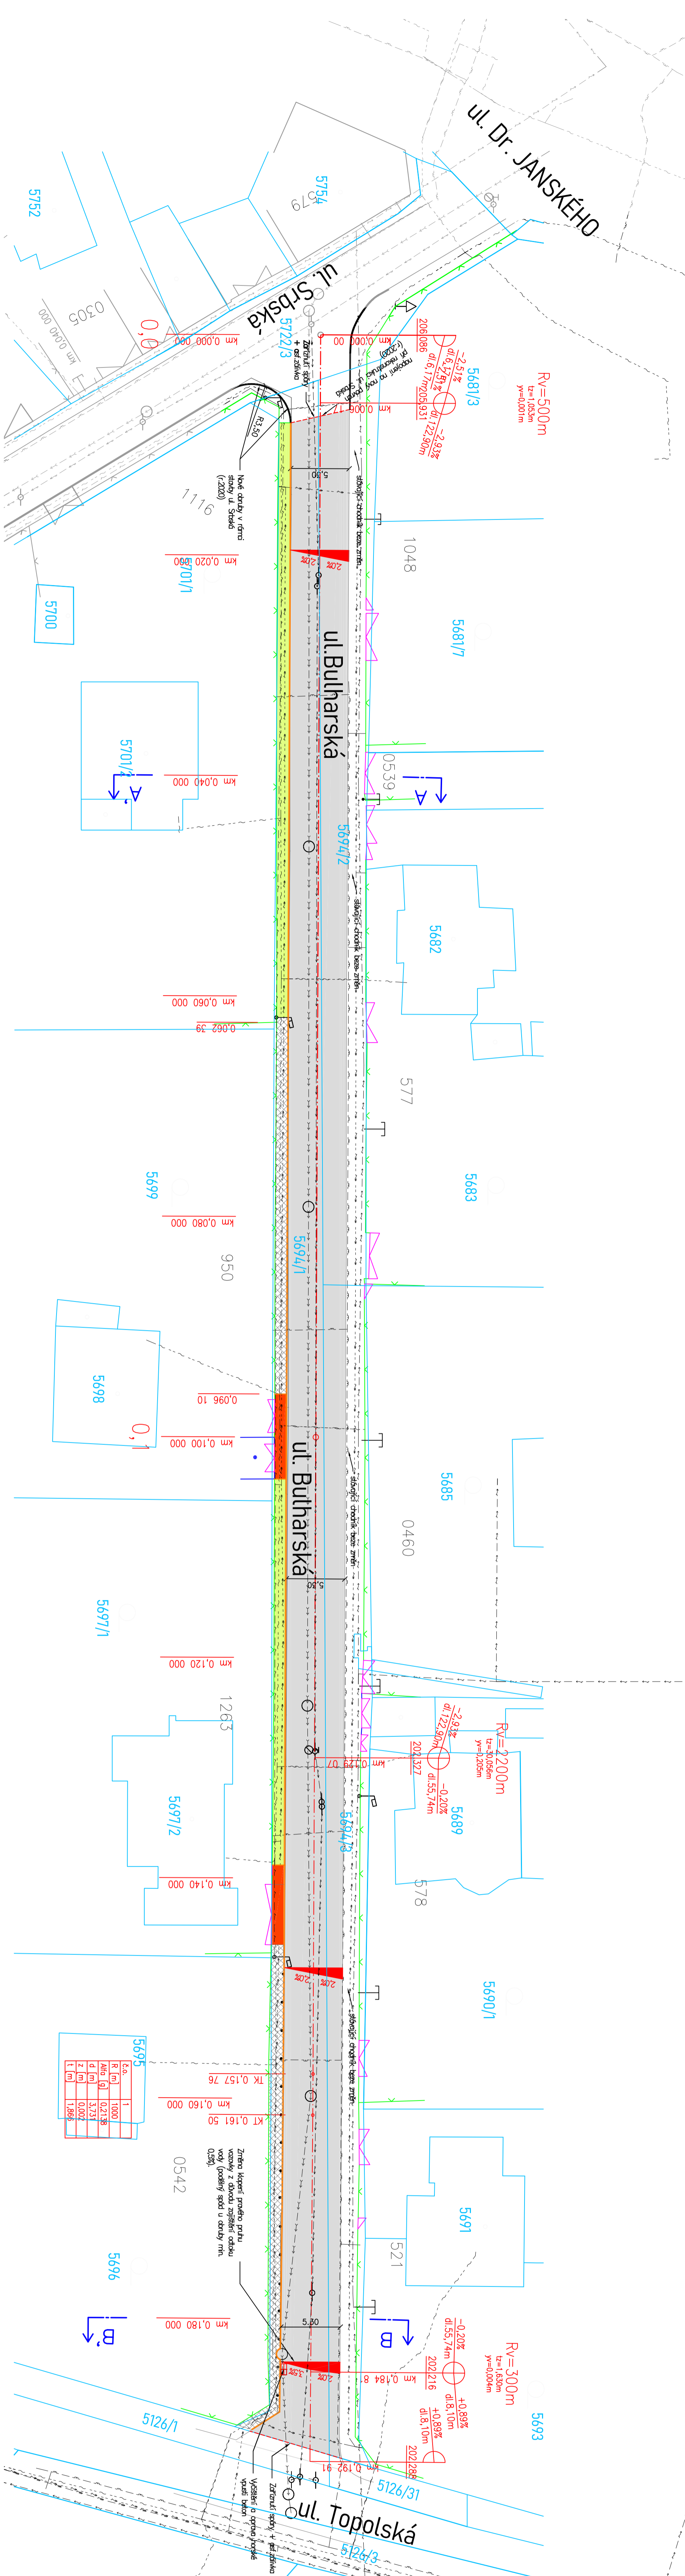

## LEGENDA:

- VOZOVKA - SOUVISLÁ LODŽIE
- ASPHALTOVÝ BETÓN
- SKLADBA VÍZ REZ A TZ
- VJEZDY - OBNOVA KRTOU
- VÍZ TZ
- ZELEŇ - OBNOVA ZELENÝCH PÁSŮ
- TRAVNÍ OSEVY + LOKÁLNÍ DOPLNĚNÍ
- ORNICE
- STAVAJÍCÍ BET. DLUŽBA
- OBRUBA 80/250/1000 mm oprava
- OSA KOMUNIKACE
- STAVAJÍCÍ STAV DLE ZAMĚŘENÍ
- VJEZDY/VSTUPY
- BUDOVY
- STAVAJÍCÍ OPLOČENÍ
- KATASTRÁLNÍ MAPA
- STROUK, ULIČNÍ LAMPA, PRIS, ELEKTRO, TELEFON, HŘP, DOPRAVNÍ ZNAČKA, SLUP


## STÁVAJÍCÍ SÍŤ:

- SPLAŠKOVÁ KANALIZACE
- VODOVOD
- EL. NADZEMNÍ VEDENÍ NN
- EL. PODZEMNÍ VEDENÍ NN
- EL. VEDENÍ VO
- SĚBĚLOVACÍ KABELY PROZEMNÍ
- SĚBĚLOVACÍ KABELY NADZEMNÍ
- PLNVOVOD

Všechny stavby: PROJEKTOVÁ DOKUMENTACE JE PROVÁDĚNA V SOUKRADNICOVÉM SYSTÉMU S-JTSK. A VE VŠEOBEM SYSTÉMU BIV. PRO ÚČELY VYTIČENÍ BUDOU ZHOTOVITELI POSKYTNOUTY PODKLADY V ELEKTRONICKÉ PODOBĚ.

Pozn.: PODZEMNÍ VEDENÍ JSOU ZAKRESLENA POUZE INFORMATIVNĚ. PŘED ZAPOČETÍM ZEMNÍCH PRACÍ JE NUTNÉ PROVĚST JEJICH PŘESNÉ VYTIČENÍ. SOUKRADNICOVÝ SYSTĚK: S-JTSK

ROZSAH PROJEKTOVÉ DOKUMENTACE ODPOVÍDÁ VYHLAŠČE Č. 104/1997 Sb. PARAGRAF 15 A DÁLE DLE PŘÍLOHY Č. 5

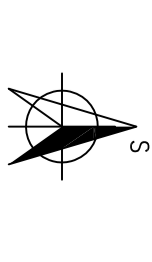

ZODPOVĚDNÝ PROJEKTANT	Ing. Jiří Dospělší	
VYPRACOVAL	Ing. Lubomír Kovář	
STAVEBNÍK	Město Černošice, Kartářská 259, 252 28 Černošice	Bioplynová a stávková společnost s.r.o. Mlýnská 3, 271 03 Prácheň 9
MÍSTO STAVBY	Město Černošice, ul. Bulharská, Praha - západ	
PROJEKT:	Stavební úpravy místní komunikace ul. Bulharská, Černošice	
FORMÁT	6x44	
DATAUM	2/2021	
STUPĚŇ	OPRAVA	
Č. ZAKÁZKY	210004	
ČÁST:	MĚŘITVE: 1:250	ČÍSLO VÝKRESU: C.2