



Situace 1:250

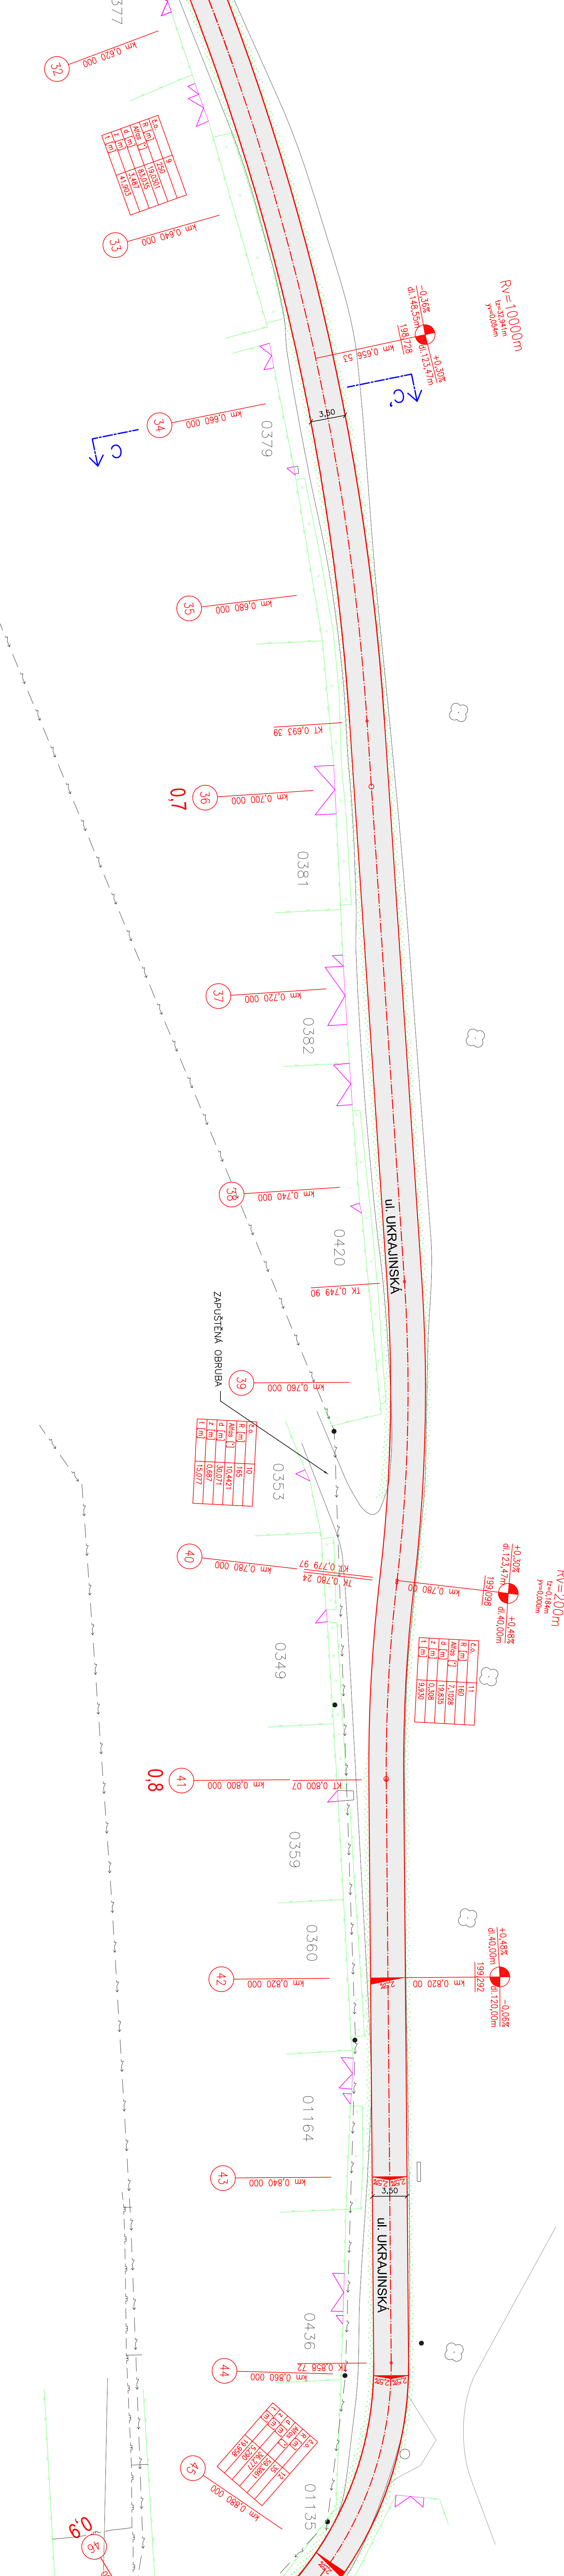

LEGENDA:

- VOZOVKA**
 ASFALTOVÝ BETON,
 SKLADBA VZ. REZY A TZ
- STAVAJÍCÍ SÍŤ:**
 VODOVOD
 EL. NADZEMNÍ VEDENÍ NN
 EL. PODZEMNÍ VEDENÍ NN
 EL. PODZEMNÍ VEDENÍ VN
 PLYNOVOD
- ZELEŇ**
 ZATRAVENĚNÍ + ORNICE
 tl. 150 mm
- OSB**
 OBRUBA 80/250/1000 mm
 OSA KOMUNIKACE
 STAVAJÍCÍ STAV DLE ZÁMĚŘENÍ
- BUDOVY**
 STAVAJÍCÍ OPLOUCENÍ

- ⊕ ⊖ ⊗ KANALIZAČNÍ ŠACHTA, HYDRANT, ŠOUPEŘ, ULIČNÍ VPUSŤ
- ⊕ ⊖ ⊗ STROM, ULIČNÍ LAMPA, PRIS (ELEKTRO, TELEFON, HUP), DOPRAVNÍ ZNAČKA, STOLP

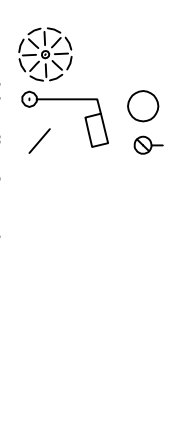

Vývěstní stavba:
 PROJEKTOVÁ DOKUMENTACE JE PROVEDENA V SOUBRAŇNICOVÉM SYSTÉMU S-JTSK, A VE VYSKOVÉM SYSTÉMU BPV. PRO ÚČELY VYTÝČENÍ BUDOU ZHOTOVITELI POSKYTNUTI POKLADY V ELEKTRONICE PODOBĚ.

Pozn.:
 PODZEMNÍ VEDENÍ JSOU ZAKRESLENA POUZE INFORMATIVNĚ. PŘED ZAPOČETÍM ZEMNÍCH PRACÍ JE NUTNĚ PROVĚST JEJICH PŘESNÉ VYTÝČENÍ. SOUBRAŇNICOVÝ SYSTÉM: S-JTSK VYSKOVÝ SYSTÉM: BPV

ZODPOVĚDNÝ PROJEKTANT	Ing. Jiří Pospíšil
VYPRACOVAVL	Ing. Petr Holář, Ing. Jan Dyrta
STAVEBNÍK	Ing. Petr Holář, Ing. Jan Dyrta
MÍSTO STAVBY	MĚSTO ČERNOSICE, PŘEGROVA, 1209, 252/28 ČERNOSICE
	MĚSTO ČERNOSICE, KÚ ČERNOSICE (OKR. PHA--ZPRAJ)

Rekonstrukce místní komunikace, ulice Ukrajinská

PROJEKT	6X/4
DATUM	07/2014
STUPĚŇ	DSP
C. ZÁKAZY	14.105.037
MĚRITKO	1:250
ČÍSLO VÝKRESU	C.2.3



Ekologická a krajinná stavební společnost s.r.o.
 Městská 2421, 152 00 Praha 5