



SITUACE M 1 : 500

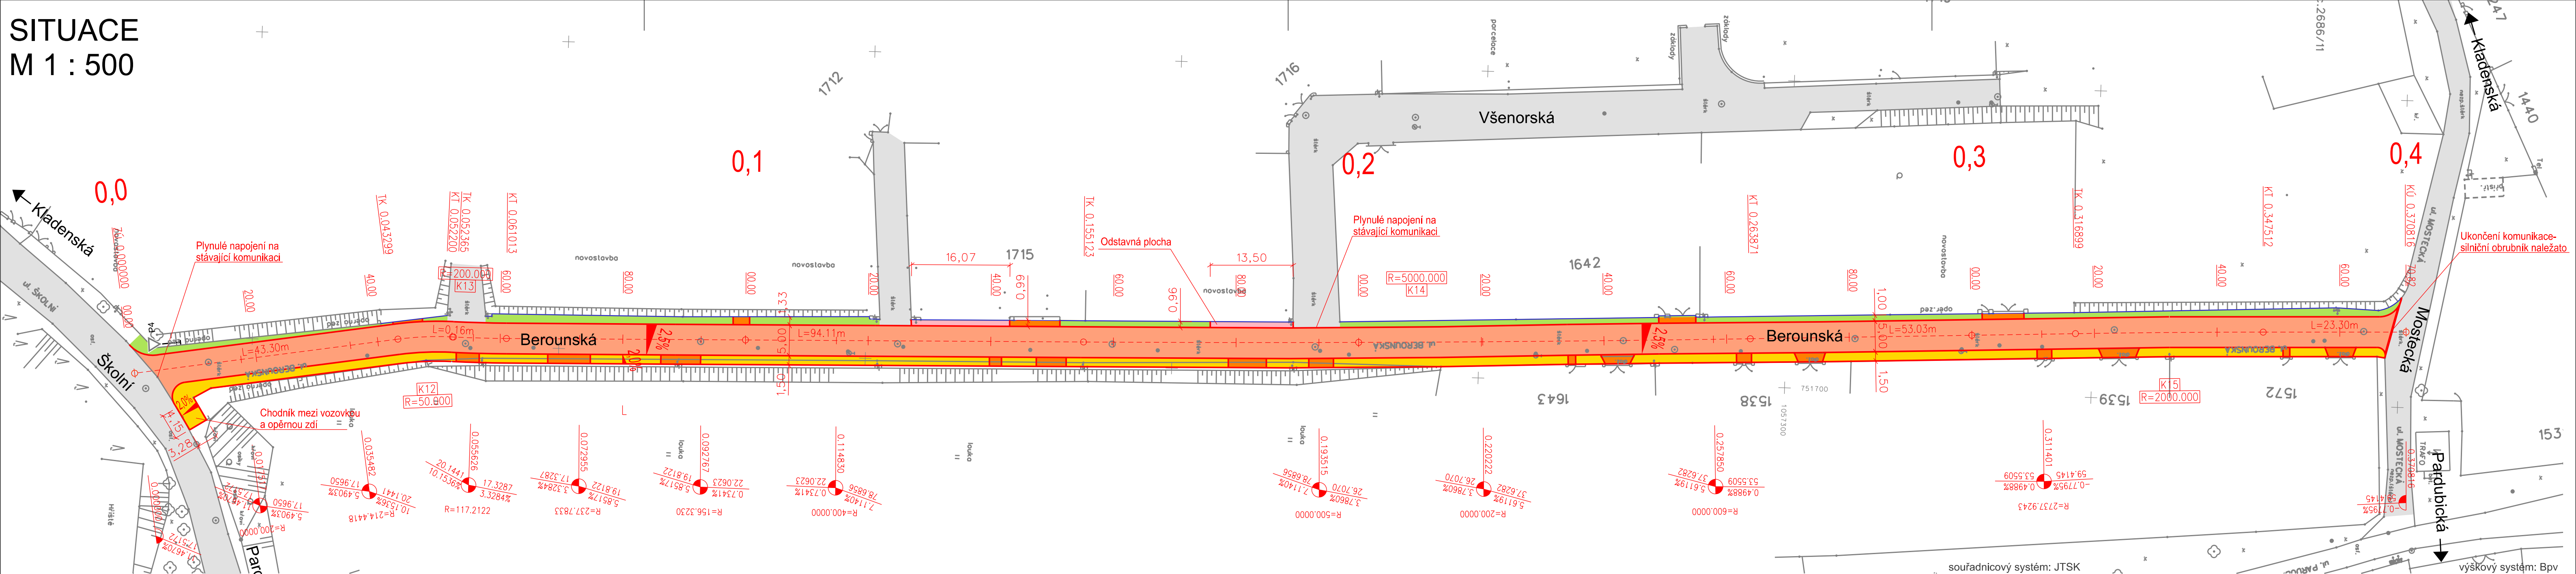

LEGENDA:

- Nové hrany
- Stávající stav
- Ploty
- Nová komunikace - živice
- Zeleň
- Vjezdy k pozemkům - recyklát
- Stávající komunikace
- Zatravnovací dílce - odstavné plochy

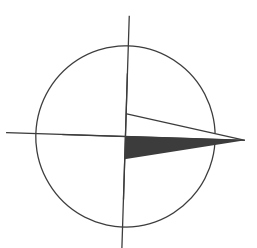

souřadnicový systém: JTSK

výškový systém: Bpv

ZMĚNA 10/2012	PŘIDÁNÍ CHODNÍKU PRO PĚŠÍ A PARKOVAČÍHO PRUHU	Ing. J. Vyhnaněk
---------------	---	------------------

OBJEDNATEL	Město Černošice	AKCE:	OPRAVA MÍSTNÍCH KOMUNIKACÍ POŠKOZENÝCH ŽIVELNOU UDÁLOSTÍ V 07/2011		
OBEC	Černošice	OBJEKT:	BEROUNSKÁ		
KRAJ	Středočeský	PŘÍLOHA:	SITUACE		
DATUM	10.2011	ŘEDITEL OBLASTI:	Ing. J. LANDA	<i>J.L.</i>	KOPIE Č.:
FORM. A4	4 x A4	VEDOUcí STŘEDISKA:	Ing. O. KYP	<i>O.K.</i>	ČÁST:
STUPEŇ	DSP	VEDOUcí PROJEKTU:	Ing. D. KREJČÍ	<i>D.K.</i>	C. 3.
GENERALNÍ PROJEKTANT:		VYPRACOVAL:	Ing. M. NĚMCOVÁ	<i>M.N.</i>	
 DOPRAVA A DOPRAVNÍ INŽENÝRSTVÍ JINDŘÍŠSKÁ 17, 110 00 PRAHA 1 tel.: +420 277 005 521 fax.: +420 224 922 072 www.cityplan.cz ČSN EN ISO 9001, ČSN EN ISO 14001		KONTROLA:	Ing. O. KYP	<i>O.K.</i>	Č. ZAKÁZKY: 11 - 2 - 144
		MĚŘÍTKO:	1 : 500		
DOKUMENTACI LZE UŽÍVAT POUZE VE SMYSLU PŘÍSLUŠNÉ SMLOUVY O DÍLO, KOPÍROVÁNÍ A ROZMNOŽOVÁNÍ POUZE PO PŘEDCHOZÍM SOUHLASU CITYPLAN spol. s r. o.					