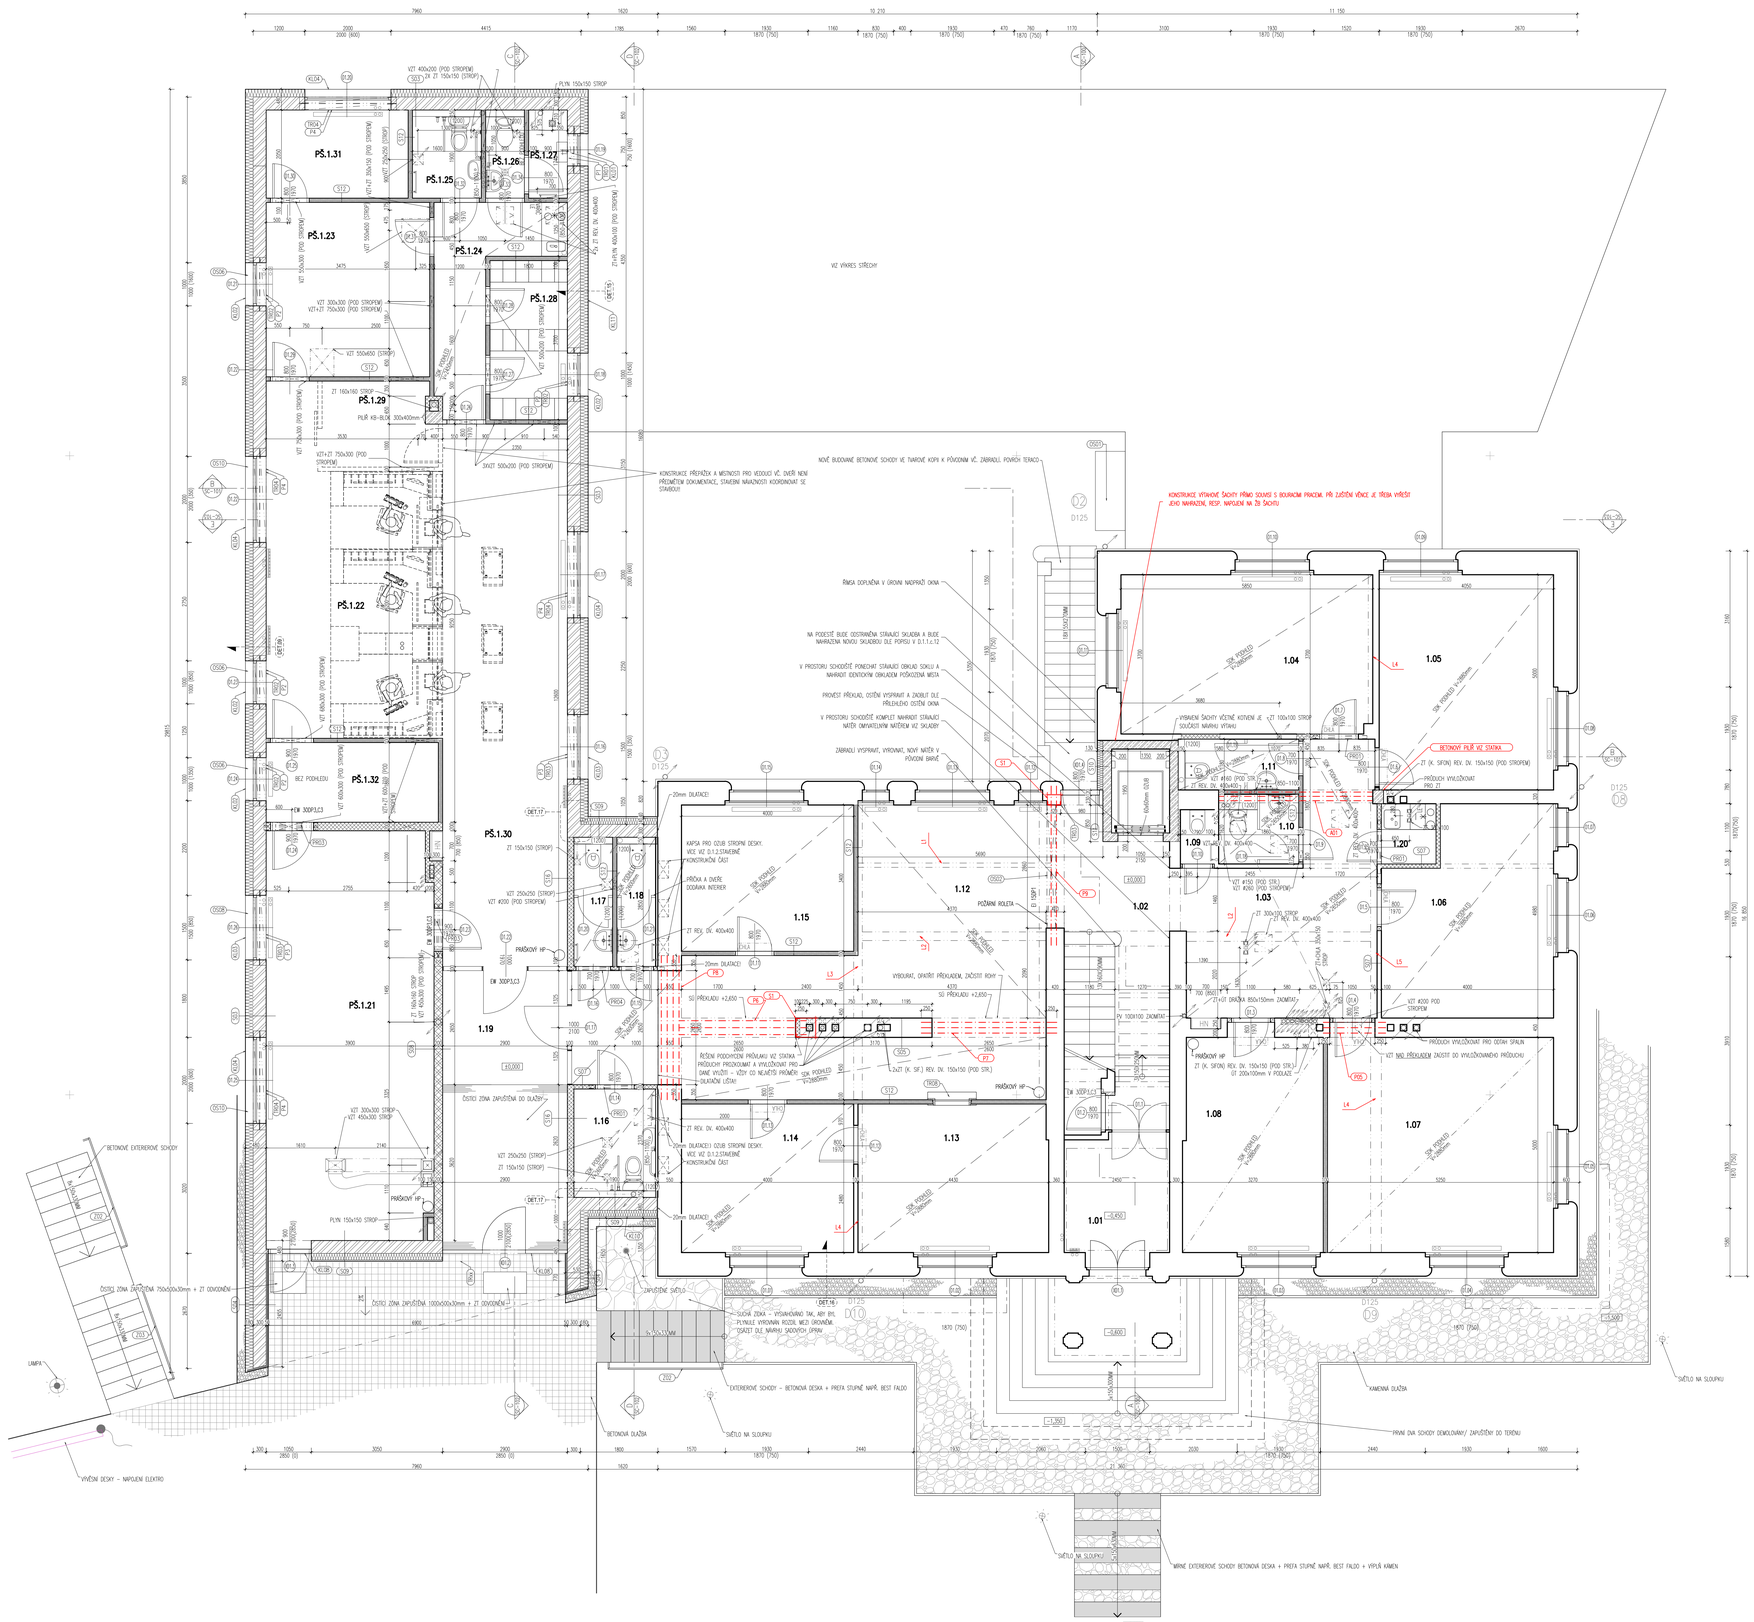
PŠ.1.31
PŠ.1.26
PŠ.1.27
PŠ.1.25
PŠ.1.23
PŠ.1.24
PŠ.1.28
PŠ.1.29
PŠ.1.22
PŠ.1.32
PŠ.1.30
PŠ.1.21
1.01
1.02
1.03
1.04
1.05
1.06
1.07
1.08
1.09
1.10
1.11
1.12
1.13
1.14
1.15
1.16
1.17
1.18
1.19
1.20
VIZ VÝKRES STŘECHY
NOVÉ BUDOVANÉ BETONOVÉ SCHODY VE TVAROVÉ KOPII K PŮVODNÍM VČ. ZABRADLÍ, PODÍL TERAZO
KONSTRUKCE PŘEPADŮ A MŘÍŽNOSTI PRO VEDOUCÍ VČ. DVEŘÍ NENÍ PŘEDMĚTEM DOKUMENTACE, STAVEBNÍ NÁVAZNOSTI KOORDINOVAT SE STAVBOU
KONSTRUKCE VÝTAHOVÉ ŠACHTY PŘÍMO SOUSEDÍ S BOURACÍM PRACEM. PŘI ZJIŠTĚNÍ VÝZKUC JE TŘEBA VYŘÍZET JEHO NÁHRADNÍ, RESP. NAPOJENÍ NA ŽB ŠACHTU
ŘÍMSA DOPLNĚNA V OBVODNÍ NADPROŽNÍ OKNA
NA PODESTE BUDE ODSTRAŇENA STÁVAJÍCÍ SKLADBA A BUDE NAHRAZENA NOVOU SKLADBOU DLE POPISU V D.1.1.12
V PROSTORU SCHODIŠTĚ PONECHAT STÁVAJÍCÍ OBKLAD SOKLU A NÁHRADIT IDENTICKÝM OBKLADEM POŠKOZENÁ MÍSTA
PROVEST PŘEKLAD, OSTŘEL VYSPRAVIT A ZAOBLIT DLE PŘÍSLUŠNÉHO OSTŘELU OKNA
ZABRADLÍ VYSPRAVIT, VYROVNAT, NOVÝ NÁTĚR V PŮVODNÍ BARVĚ
VÝSEKEM ŠACHTY VČETNĚ KOTVENÍ JE +ZT 100x100 STROP
BETONOVÝ PILÍŘ VIZ STATIKA
PRŮCHOD VYKLOČOVAT PRO ZT
