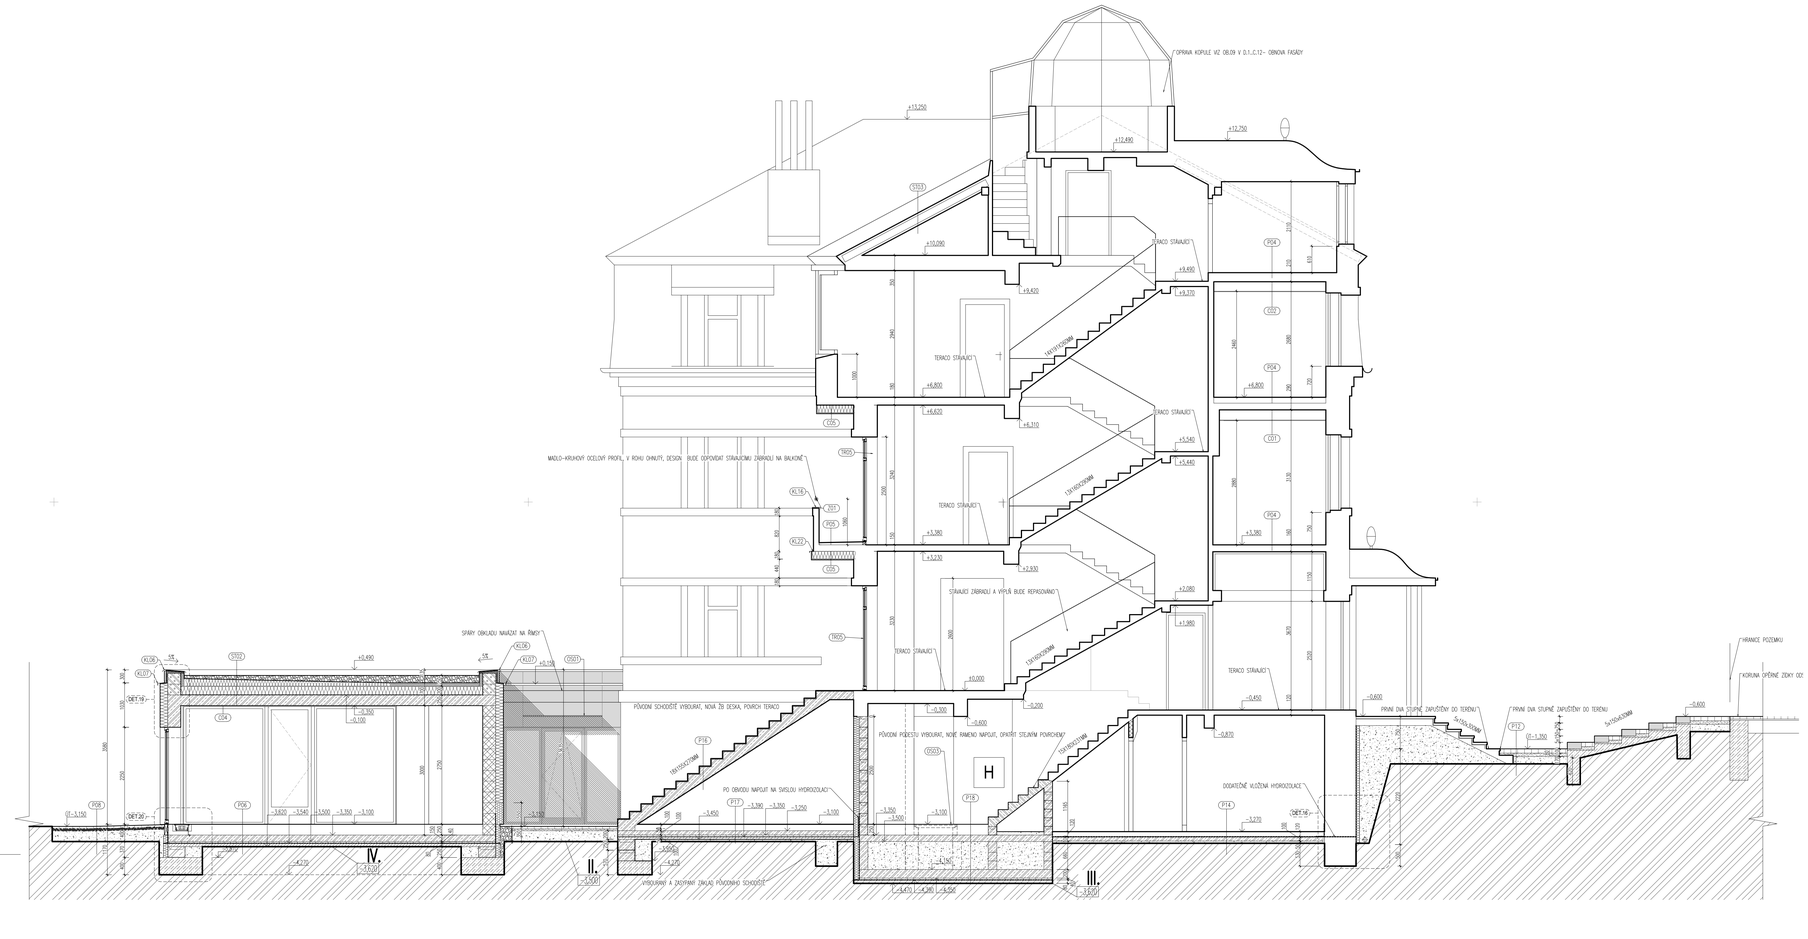
OPRAVA KOPULE VIZ OB.09 V D.1.1.C.12- OBNOVA FASÁDY
+13,250
+12,490
+12,750
+10,090
+9,490
+9,620
+9,370
TERACO STAVAJÍCÍ
+6,800
+6,620
+5,540
+5,440
MALO-KRUHOVÝ OCELOVÝ PROFIL, V ROHU OHNUTÝ, DESIGN BUDE ODPOVÍDAT STÁVAJÍCÍMU ZÁBRADLÍ NA BALKONĚ
+5,380
+5,230
+2,930
+2,080
+1,980
+0,000
-0,200
-0,300
-0,600
-0,870
-0,450
SPÁRY OBKLADU NAVÁZAT NA ŘÍMSY
PŮVODNÍ SCHODIŠTĚ VYBOURAT, NOVÁ ŽB DESKA, POVRCH TERACO
PŮVODNÍ PODESTU VYBOURAT, NOVÉ KAMENO NAPOJIT, OPATŘIT STEJNÝM POVRCHEM
PO OBVODU NAPOJIT NA SVISLOU HYDROIZOLACI
DODATEČNÉ VLOŽENÍ HYDROIZOLACE
PŮVODNÍ ZÁKLADY
PRVNÍ DVA STUPNĚ ZAPUŠTĚNY DO TERÉNU
HRANICE POZEMKU
KORUNA OPĚRNÉ ZDI
-0,600
-1,350
-3,150
-3,300
-3,540
-3,500
-3,350
-3,100
-3,450
-3,390
-3,270
-4,470
-4,290
-4,550
-5,500
I.
II.
III.
IV.
H
01 ŘEZ A-A'
X-SB / 1 : 50
+3,640
+3,490
+3,050
+2,850
+2,490
+1,490
-0,850
-1,150
-1,700
-3,820
-4,270
-5,020
-5,375
-5,650
-5,800
