


KOORDINAČNÍ SITUACE - 1. ÚSEK, ČÁST 3

II/115 hr. hl. m. Prahy - Lety, rekonstrukce
M 1:500

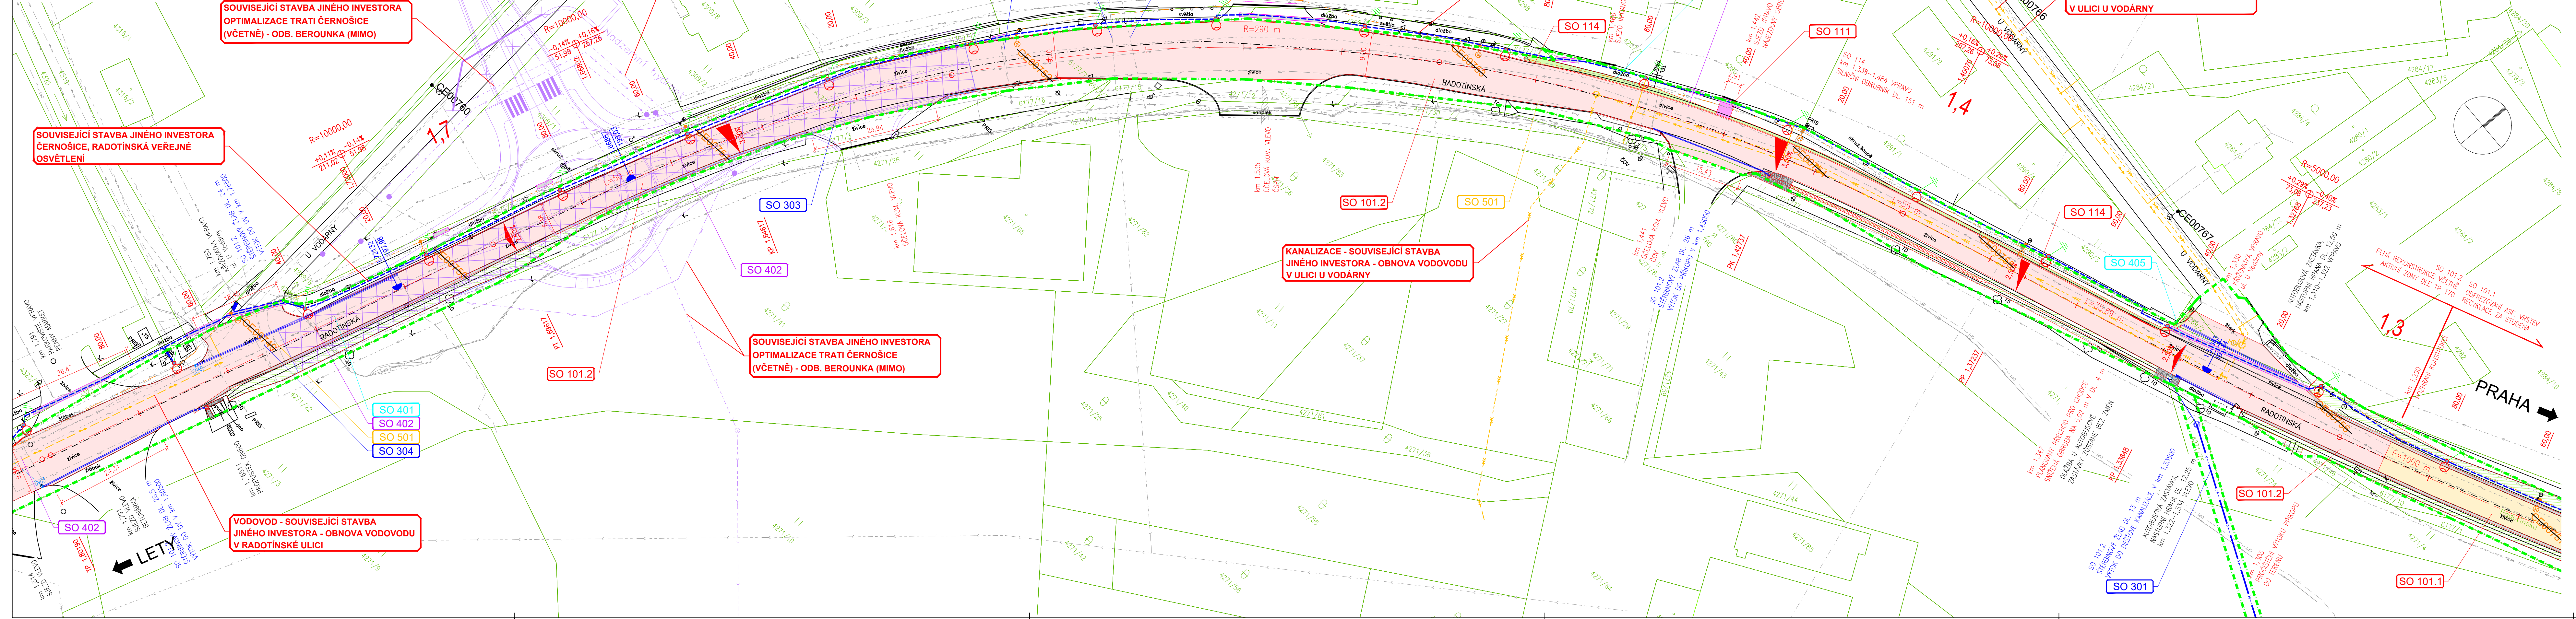

SO 021	Příprava staveniště, 1. úsek	nepředává se	SO 301	Odvodnění komunikace, 1. úsek	KSÚS SK
SO 022	Příprava staveniště, 2. úsek	nepředává se	SO 302	Odvodnění komunikace, 2. úsek	KSÚS SK
SO 101.1	Rekonstrukce komunikace, 1. úsek, km 0,000-1,290	KSÚS SK	SO 303	Ochrana kanalizace	Aquaconsult, spol. s r. o.
SO 101.2	Rekonstrukce komunikace, 1. úsek, km 1,290-KÚ	KSÚS SK	SO 304	Ochrana vodovodu	Aquaconsult, spol. s r. o.
SO 102.1	Rekonstrukce komunikace, 2. úsek, km 0,000-0,820	KSÚS SK	SO 401	Přeložka vedení NN ČEZ distribuce	ČEZ Distribuce, a. s.
SO 102.2	Rekonstrukce komunikace, 2. úsek, km 0,820-2,055	KSÚS SK	SO 402	Přeložka sdělovacího vedení CETIN	CETIN, a. s.
SO 102.3	Rekonstrukce komunikace, 2. úsek, km 2,055-KÚ	KSÚS SK	SO 404	Ochrana kabelů NN	ČEZ Distribuce, a. s.
SO 111	Sjezdy, 1. úsek	vlastníci	SO 405	Ochrana kabelů VO a NN	ELTODO, a. s.
SO 112	Sjezdy, 2. úsek	vlastníci	SO 406	Ochrana sdělovacích kabelů	CETIN, a. s.
SO 113	Úprava chodníku Dobřichovice	město Dobřichovice	SO 501	Ochrana STL plynovodu	GasNet, s.r.o.
SO 114	Obrubníky Černošice	město Černošice			
SO 181	Dopravné inženýrské opatření	KSÚS SK			
SO 201	Oprava mostu ev. č. 115-009	KSÚS SK			

LEGENDA PLOCH:

[Pink]	VOZOVKA - ASF. BETON, PLNÁ REKONSTRUKCE
[Light Pink]	VOZOVKA - ASF. BETON, FRÉZOVÁNÍ, RECYKLACE ZA STUDENA
[Yellow]	SJEZDY - R-MAT
[Light Green]	CHODNÍK - BETONOVÁ DLAŽBA
[Grey]	NEZPEVNĚNÁ KRAJNICE
[Green]	TERÉNNÍ ÚPRAVY
[Light Blue]	PROČIŠTĚNÍ A REPROFILACE PŘÍKOPŮ
[Blue]	OPRAVA POVRCHŮ-ÚDRŽBA

LEGENDA ČAR A ZNAČEK:

[Red]	HRANY NOVÉ
[Blue]	HRANY STÁVAJÍCÍ
[Green]	HRANICE KN
[Yellow]	VODOROVNÉ DOPRAVNÍ ZNAČENÍ
[Blue]	ULIČNÍ VPUST NOVÁ / STÁVAJÍCÍ
[Green]	STÁVAJÍCÍ SOLITERNÍ ZELEŇ
[Blue]	STÁVAJÍCÍ OPLOČENÍ
[Red]	STÁVAJÍCÍ OCELOVÉ SVODIDLO
[Blue]	STÁVAJÍCÍ SLOUPY VO
[Green]	STÁVAJÍCÍ SDZ

LEGENDA INŽENÝRSKÝCH SÍTÍ:

[Blue]	KANALIZACE BEZ ROZLIŠENÍ (Aquaconsult)
[Green]	KANALIZACE SPLAŠKOVÁ (Aquaconsult)
[Red]	KANALIZACE DEŠŤOVÁ
[Blue]	KANALIZACE TLAKOVÁ (Aquaconsult)
[Green]	VODOVOD (Aquaconsult)
[Red]	PLYN STL (GasNet)
[Blue]	NN PODZ. (ČEZ-D, Vodafone)
[Green]	NN NADZ. (ČEZ-D, CETIN)
[Red]	NN PODZ. NEVOVĚR. (SŽDC)
[Blue]	VN PODZ. (ČEZ-D)
[Green]	VN NADZ. (ČEZ-D, ČEPS)
[Red]	VVN PODZ. (ČEZ-D)
[Blue]	VO PODZ. (ELTODO, obec Lety)
[Green]	VO NADZ. (ELTODO)
[Red]	SDĚLOVACÍ KABEL PODZ. (CETIN, Site1, Telia)
[Blue]	SDĚLOVACÍ KABEL NADZ. (CETIN)
[Green]	SDĚLOVACÍ KABEL NEPROVOZ. (CETIN)
[Red]	SDĚLOVACÍ KABEL OPT. (T-Mobile, CReKOM)
[Blue]	SDĚLOVACÍ KABEL VVKV PODZ. (UPC)
[Green]	SDĚLOVACÍ KABEL PODZ. (ČD Telematika)
[Red]	RADIOVÉ SÍTĚ (CETIN)
[Blue]	KANALIZACE TLAKOVÁ - SOUVISEJÍCÍ STAVBA JINÉHO INVESTORA
[Green]	VODOVOD - SOUVISEJÍCÍ STAVBA JINÉHO INVESTORA
[Red]	OSVĚTLENÍ - RADOTÍNSKÁ VEŘEJNÉ

01	11/2022	Koordinace se související stavbou Železnice	AKo	DCi
Č.	Datum	Popis	Vypracoval	Schválil
REVIZE				

Souřadnicový systém S-JTSK, Výškový systém Bpv

Ojednatel:

Středočeský kraj
Zbrovská 81/11,
150 21 Praha 5

Navrh/vypracoval:	Zodpovědný projektant:	Zhotovitel:
Ing. Martin Pěknica	Ing. Martin Pěknica	Mott MacDonald CZ, spol. s r. o.
Technická kontrola:	Hlavní inženýr projektu:	M M MOTT MACDONALD
Ing. Martin Daniel	Ing. Dušan Cichra	

Kraj: Středočeský kraj	Čís.s.m.obj.:	S-0823/DOP/2018
Katastrální území: Černošice	Čís.akce:	399219
Akce:	Datum:	08/2022
	Stupeň:	DUPSP
	Formát:	7x44
	Měřítko:	1:500
Příloha:	Číslo kopie:	Číslo přílohy:
KoordináčnÍ situace - 1. úsek, část 3		C.3.1.3