


KOORDINAČNÍ SITUACE, - 1. ÚSEK, ČÁST 2

II/115 hr. hl. m. Prahy - Lety, rekonstrukce
M 1:500

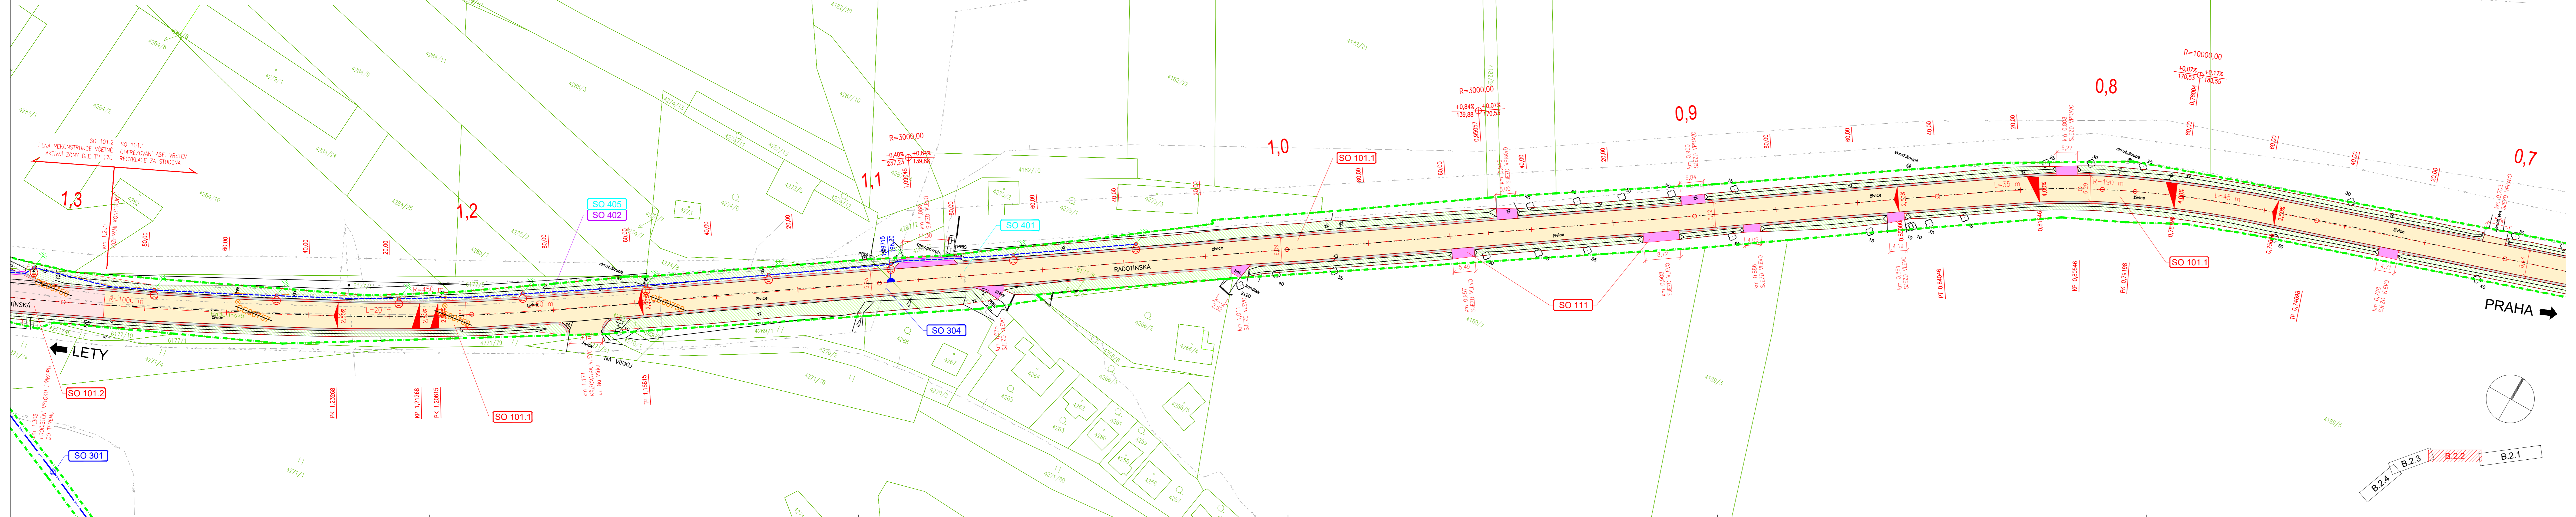

LEGENDA PLOCH:

- VOZOVKA - ASF. BETON, PLNÁ REKONSTRUKCE
- VOZOVKA - ASF. BETON, FRÉZOVÁNÍ, RECYKLACE ZA STUĐENA
- SJEZDY - R-MAT
- CHODNÍK - BETONOVÁ DLAŽBA
- NEZPEVNĚNÁ KRÁJNICE
- TERÉNNÍ ÚPRAVY
- PROČIŠTĚNÍ A REPROFILACE PŘÍKOPŮ
- OPRAVA POVRCHŮ-ÚDRŽBA

LEGENDA ČAR A ZNAČEK:

- HRANY NOVÉ
- HRANY STÁVAJÍCÍ
- HRANICE KN
- VODOROVNĚ DOPRAVNÍ ZNAČENÍ
- ULIČNÍ VÝPUSŤ NOVÁ / STÁVAJÍCÍ
- STÁVAJÍCÍ SOLITÉRNÍ ZELENĚ
- STÁVAJÍCÍ OPLOCENÍ
- STÁVAJÍCÍ OCELOVÉ SVODIDLO
- STÁVAJÍCÍ SLOUPY VO
- STÁVAJÍCÍ SDZ

SOUVISEJÍCÍ STAVBY:

- OPTIMALIZACE TRATI ČERNOŠICE (VČETNĚ) - ODB. BĚROUNKA (MIMO)
- OBNOVA VODOVODU V RADOTÍNSKÉ ULICI
- VODOVOD A KANALIZACE V ULICI U VODÁRNÝ
- RADOTÍNSKÁ VEŘEJNĚ OSVĚTLENÍ

LEGENDA INŽENÝRSKÝCH SÍTÍ:

NOVÉ	STÁVAJÍCÍ	NÁZEV SÍTĚ (SPRÁVČE)
---	---	KANALIZACE BEZ ROZLIŠENÍ (Aquaconsult)
---	---	KANALIZACE SPLAŠKOVÁ (Aquaconsult)
---	---	KANALIZACE DEŠŤOVÁ
---	---	KANALIZACE TLAKOVÁ (Aquaconsult)
---	---	VODOVOD (Aquaconsult)
---	---	PLYN STL (GasNet)
---	---	NN NADZ. (ČEZ-D, Vodafone)
---	---	NN NADZ. (ČEZ-D, CETIN)
---	---	NN PODZ. (NEOVĚR, SZDC)
---	---	VN PODZ. (ČEZ-D)
---	---	VVN NADZ. (ČEZ-D, ČEPS)
---	---	VVN PODZ. (ČEZ-D)
---	---	VO PODZ. (ELTODO, obec Lety)
---	---	VO NADZ. (ELTODO)
---	---	SDĚLOVACÍ KABEL PODZ. (CETIN, Sitel, Telia)
---	---	SDĚLOVACÍ KABEL NADZ. (CETIN)
---	---	SDĚLOVACÍ KABEL NEPROVOD. (CETIN)
---	---	SDĚLOVACÍ KABEL OPT. (T-Mobile, ČRankOM)
---	---	SDĚLOVACÍ KABEL VVKS PODZ. (IIPC)
---	---	SDĚLOVACÍ KABEL PODZ. (ČD Telematika)
---	---	RADIOVÉ SÍTĚ (CETIN)
---	---	KANALIZACE TLAKOVÁ - SOUVISEJÍCÍ STAVBA JINÉHO INVESTORA
---	---	VODOVOD - SOUVISEJÍCÍ STAVBA JINÉHO INVESTORA
---	---	OSVĚTLENÍ - RADOTÍNSKÁ VEŘEJNĚ

01	11/2022	Koordinace se související stavbou železnice	AKo	DCi
Č.	Datum	Popis	Vypracoval	Schválil
REVIZE				

Objednatel: **Středočeský kraj Zborovská 81/11, 150 21 Praha 5**

Navrhl/vypracoval: Ing. Martin Pěknica

Zodpovědný projektant: Ing. Martin Pěknica

Zhotovitel: Mott MacDonald CZ, spol. s r.o. Národní 984/15, 110 00 Praha 1, +420 221412800

Technická kontrola: Ing. Martin Daniel

Hlavní inženýr projektu: Ing. Dušan Cichra

Kraj: Středočeský kraj

Katastrální území: Černošice

Čís.s.m.obj.: S-0823/DOP/2018

Čís. akce: 399219

Datum: 08/2022

Stupeň: DUSP

Formát: A4

Mřítko: 1:500

Číslo kopie: 1

Číslo přílohy: C.3.1.2

II/115 hr. hl. m. Prahy - Lety, rekonstrukce

Příloha: **Koordináční situace - 1. úsek, část 2**