


PUŠKINOVA							
BOD ČÍSLO	X	Y	VYSKA	BOD ČÍSLO	X	Y	VYSKA
1	-751462.79	-1057080.83	210.62	41	-751530.64	-1057095.81	215.89
2	-751470.93	-1057080.76	210.79	42	-751530.86	-1057094.50	215.65
3	-751471.51	-1057080.86	210.82	43	-751529.51	-1057091.21	215.55
4	-751470.84	-1057084.63	210.79	44	-751530.75	-1057089.88	215.93
5	-751475.37	-1057084.60	211.02	45	-751528.79	-1057089.56	215.59
6	-751475.93	-1057081.65	211.03	46	-751533.22	-1057090.32	215.93
7	-751482.48	-1057084.34	211.37	47	-751534.30	-1057090.35	216.42
8	-751482.77	-1057082.72	211.23	48	-751537.34	-1057090.82	216.44
9	-751483.01	-1057081.39	211.56	49	-751538.03	-1057092.73	216.41
10	-751482.22	-1057085.82	211.34	50	-751536.83	-1057095.56	216.33
11	-751481.97	-1057087.22	211.43	51	-751537.76	-1057097.03	216.75
12	-751502.17	-1057087.85	212.95	52	-751539.10	-1057098.37	217.19
13	-751502.46	-1057086.23	213.11	53	-751542.27	-1057099.02	217.20
14	-751502.70	-1057084.90	213.13	54	-751543.07	-1057098.05	217.21
15	-751501.91	-1057089.33	212.91	55	-751544.51	-1057098.33	217.26
16	-751505.34	-1057086.90	213.36	56	-751541.55	-1057094.88	216.91
17	-751506.32	-1057087.07	213.36	57	-751541.84	-1057093.26	217.07
18	-751507.54	-1057085.87	213.58	58	-751542.08	-1057091.93	217.10
19	-751510.54	-1057086.30	213.58	59	-751552.39	-1057095.29	218.24
20	-751511.28	-1057087.96	213.82	60	-751551.67	-1057093.62	218.27
21	-751512.26	-1057088.13	213.91	61	-751553.65	-1057093.96	218.71
22	-751512.53	-1057086.85	213.05	62	-751555.05	-1057092.63	219.04
23	-751508.92	-1057090.58	213.57	63	-751558.95	-1057093.32	219.04
24	-751508.68	-1057091.94	213.57	64	-751559.89	-1057095.11	219.04
25	-751509.61	-1057092.11	213.60	65	-751560.61	-1057096.76	219.38
26	-751509.85	-1057090.75	213.74	66	-751561.24	-1057098.39	219.49
27	-751511.83	-1057092.51	213.89	67	-751561.86	-1057095.46	219.67
28	-751513.03	-1057093.98	214.02	68	-751560.98	-1057099.87	219.47
29	-751515.63	-1057094.57	214.15	69	-751563.52	-1057098.54	218.37
30	-751516.26	-1057094.96	214.28	70	-751564.24	-1057100.18	218.90
31	-751519.20	-1057095.10	214.27	71	-751567.91	-1057100.86	218.76
32	-751521.06	-1057094.60	215.14	72	-751569.16	-1057099.54	219.19
33	-751523.92	-1057095.05	215.14	73	-751560.71	-1057101.38	219.47
34	-751525.84	-1057093.60	215.17	74	-751568.99	-1057098.10	220.74
35	-751521.60	-1057092.84	214.77	75	-751568.56	-1057101.22	220.62
36	-751521.86	-1057091.37	214.81	76	-751576.83	-1057101.17	221.33
37	-751522.15	-1057089.74	214.97				
38	-751522.39	-1057088.40	214.99				
39	-751529.39	-1057094.23	215.53				
40	-751529.16	-1057095.54	215.86				

LEGENDA:

- živice
- zámková dlažba
- zámková dlažba - vjezd
- zeleň
- dlažební kostky
- dopravní značka
- hl. uzavěr plynu
- el. skříňka
- lampy
- šachta
- vpusť
- sloup bet., sloup dř.
- situace
- vstup
- plot
- úprava stávající
- telefon
- sdělovací kabel
- projekt. plyn
- kanalizace splašková
- kanalizace dešťová
- stávající NN vodovod

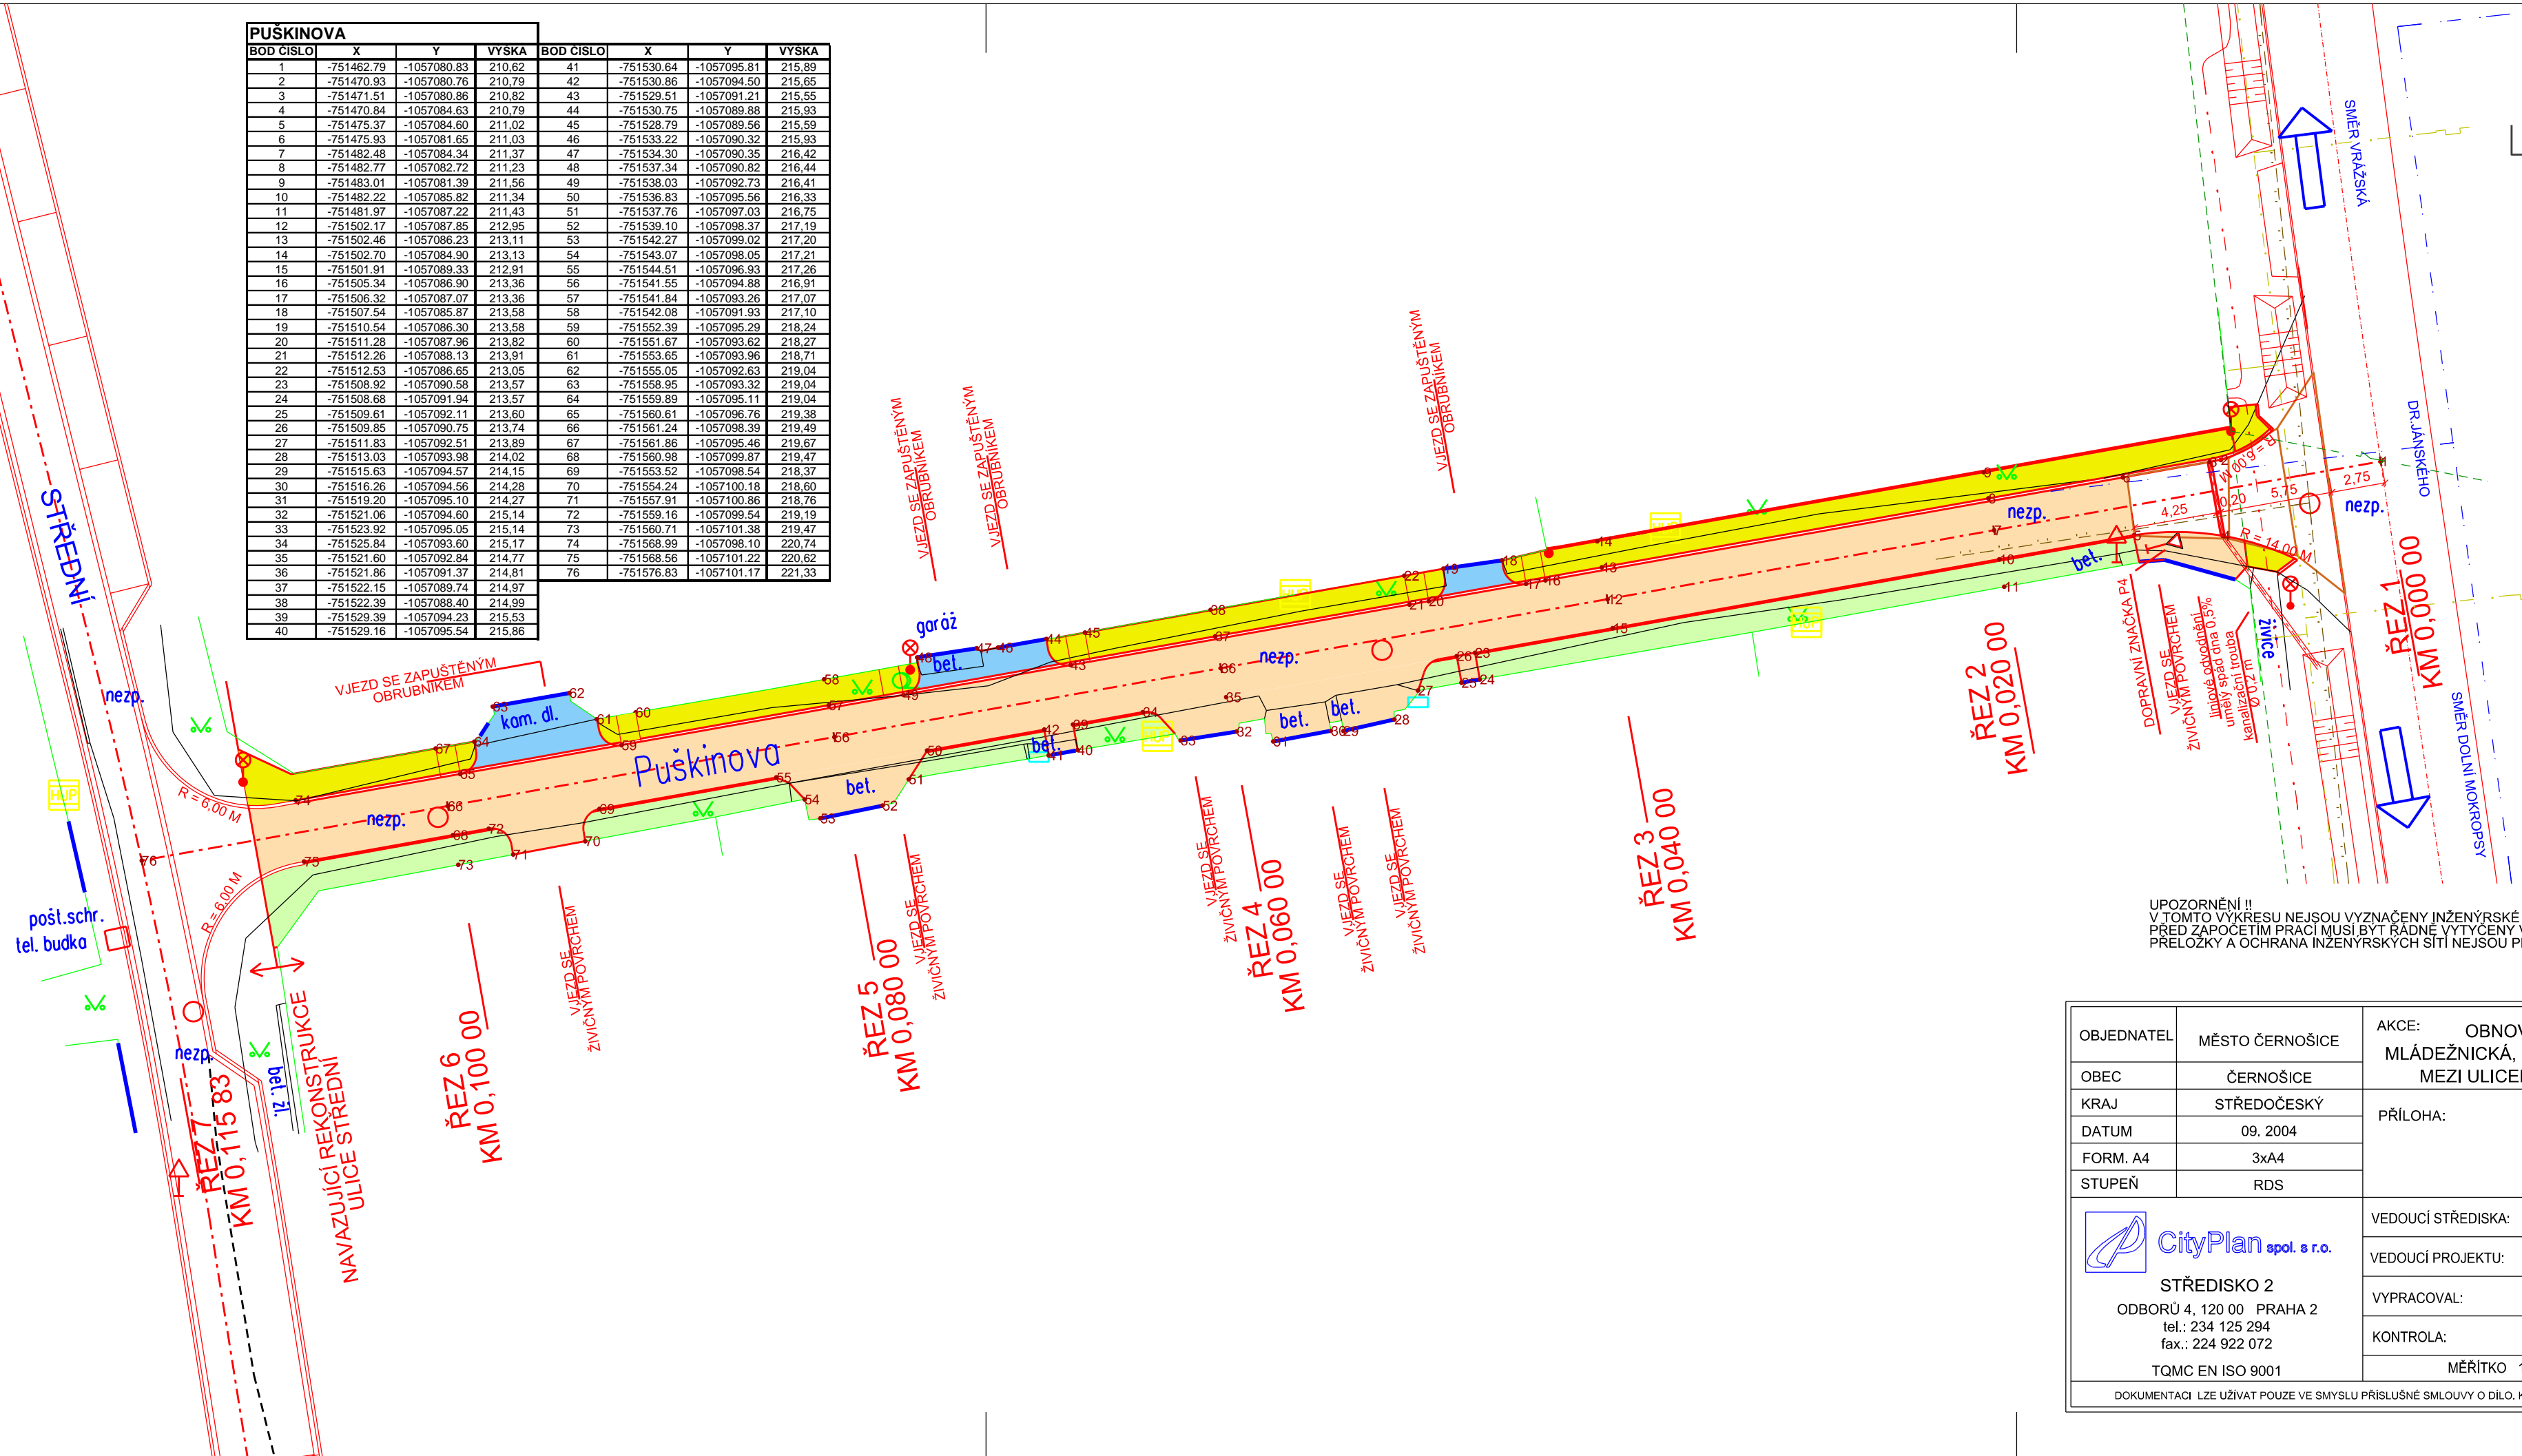

UPOZORNĚNÍ !!
 V TOMTO VÝKRESU NEJSOU VYZNAČENY INŽENÝRSKÉ SÍTĚ.
 PŘED ZAPOČETÍM PRÁCI MUSÍ BYTĚ RÁDNĚ VYTÝCENY VŠECHNY INŽENÝRSKÉ SÍTĚ VE STAVENÍŠTI.
 PŘELOŽKY A OCHRANA INŽENÝRSKÝCH SÍTĚ NEJSOU PŘEDMĚTEM TOHOTO STAVĚBNÍHO OBJEKTU.

OBJEDNATEL	MĚSTO ČERNOŠICE	AKCE:	OBNOVA STÁVAJÍCÍCH KRYTŮ ULIC LERMONTOVA, MLÁDEŽNICKÁ, GOGOLOVA, ČAJKOVSKÉHO, TOLSTÉHO, PUŠKINOVA MEZI ULICEMI DR. JÁNSKÉHO A STŘEDNÍ MĚSTA ČERNOŠICE	
OBEC	ČERNOŠICE	PŘÍLOHA:	ULICE PUŠKINOVA PODROBNÁ SITUACE	
KRAJ	STŘEDOČESKÝ			
DATUM	09. 2004	VEDOUcí STŘEDISKA:	Ing. LANDA	č. zak.: 04 - 266 - 10
FORM. A4	3xA4	VEDOUcí PROJEKTU:	Ing. KYP	
STUPEŇ	RDS	VYPRACOVAL:	NOVÁK	KOPIE Č.: 3 PŘÍLOHA Č.
		KONTROLA:	Ing. KYP	
		TQM EN ISO 9001	MĚŘITKO 1 : 250	
DOKUMENTACI LZE UŽÍVAT POUZE VE SMYSLU PŘÍSLUŠNÉ SMLOUVY O DÍLO. KOPIROVÁNÍ A ROZMNOŽOVÁNÍ POUZE PO PŘEDCHOZÍM SOUHLASU CITYPLAN s.r.o.				