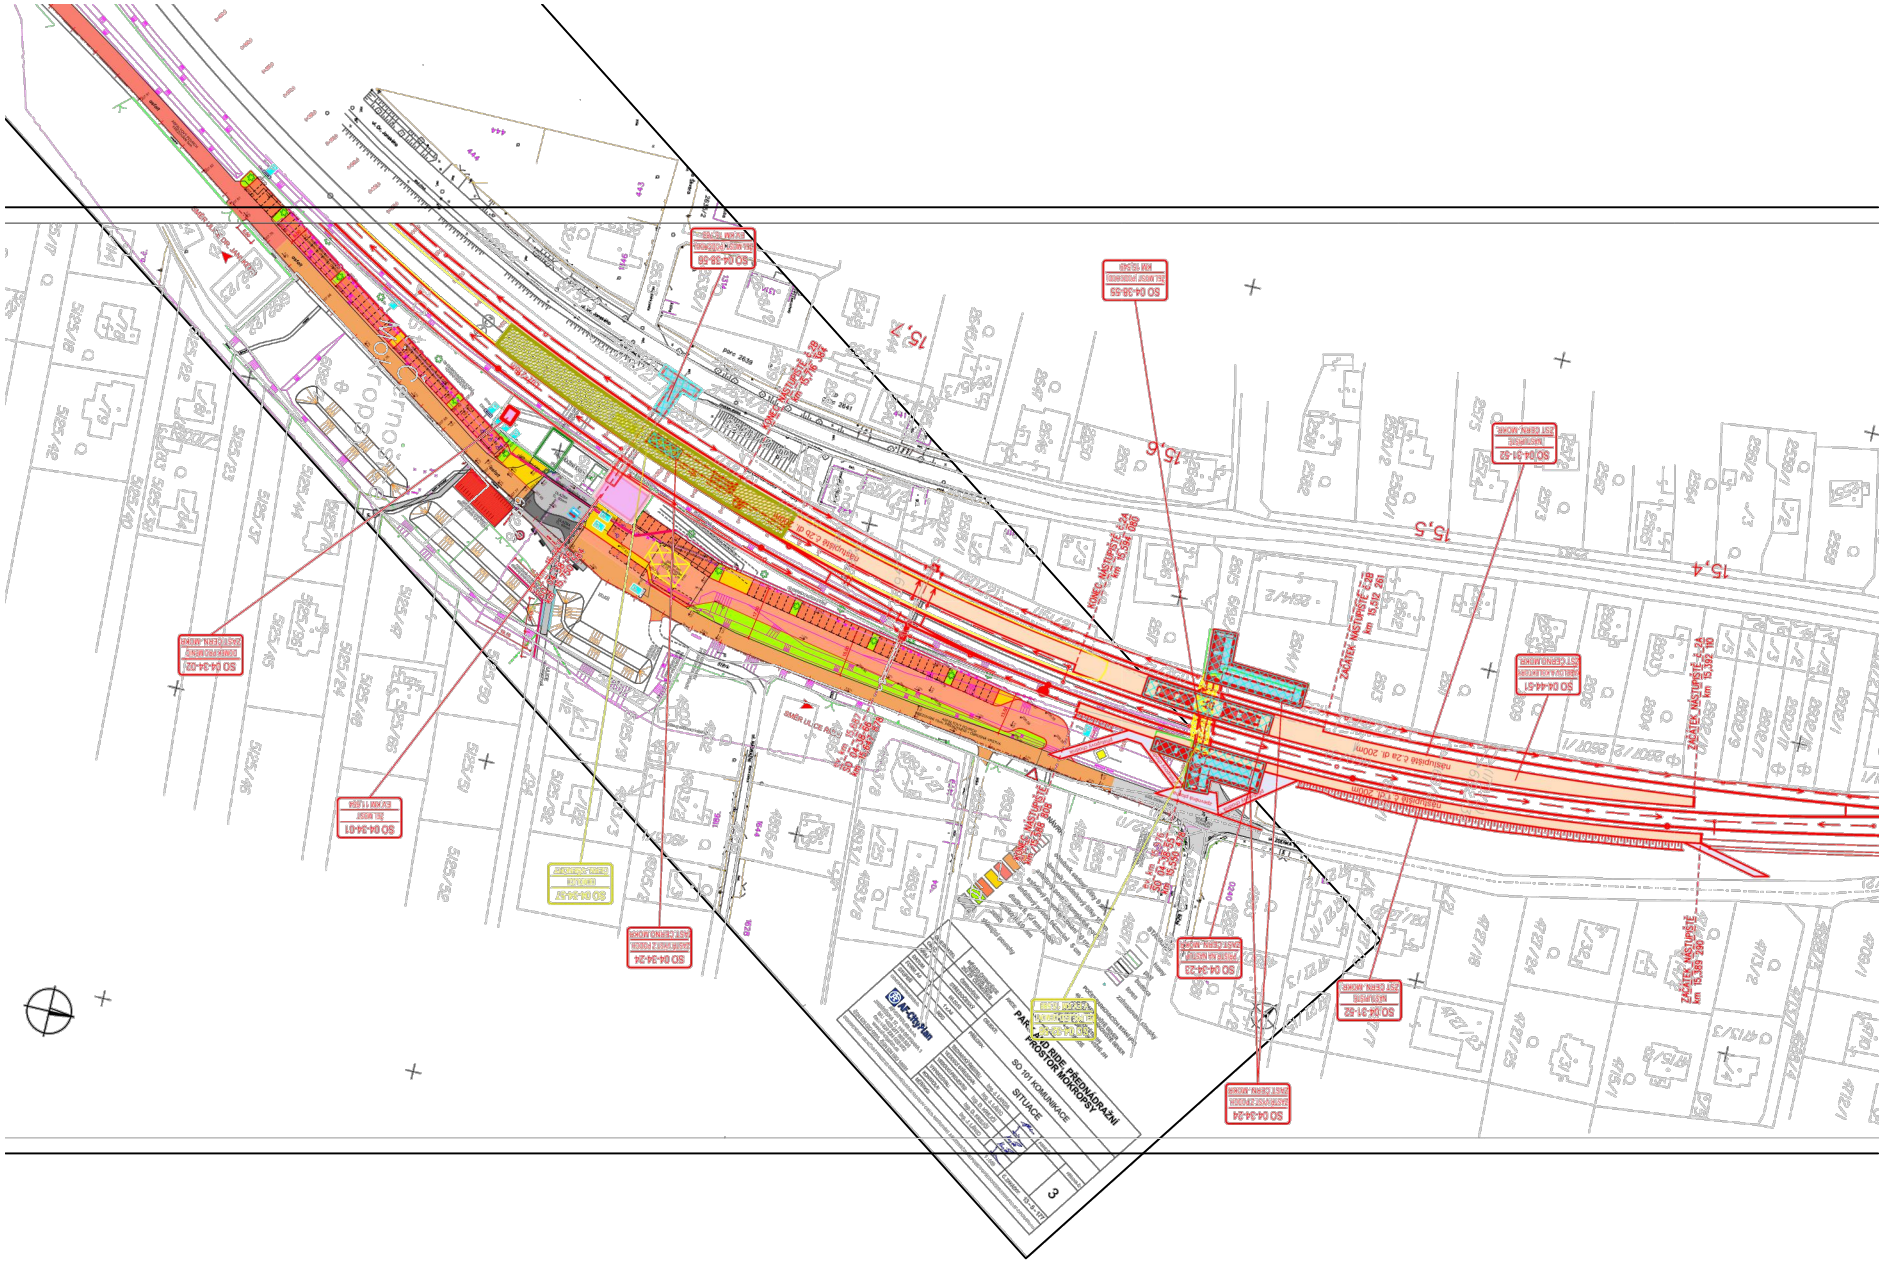
PARK + JO RIDE, PŘEDMOSTÍ
PROSTOR NÁDRAŽÍ
SO 101 KOMUNIKACE
SITUACE
3