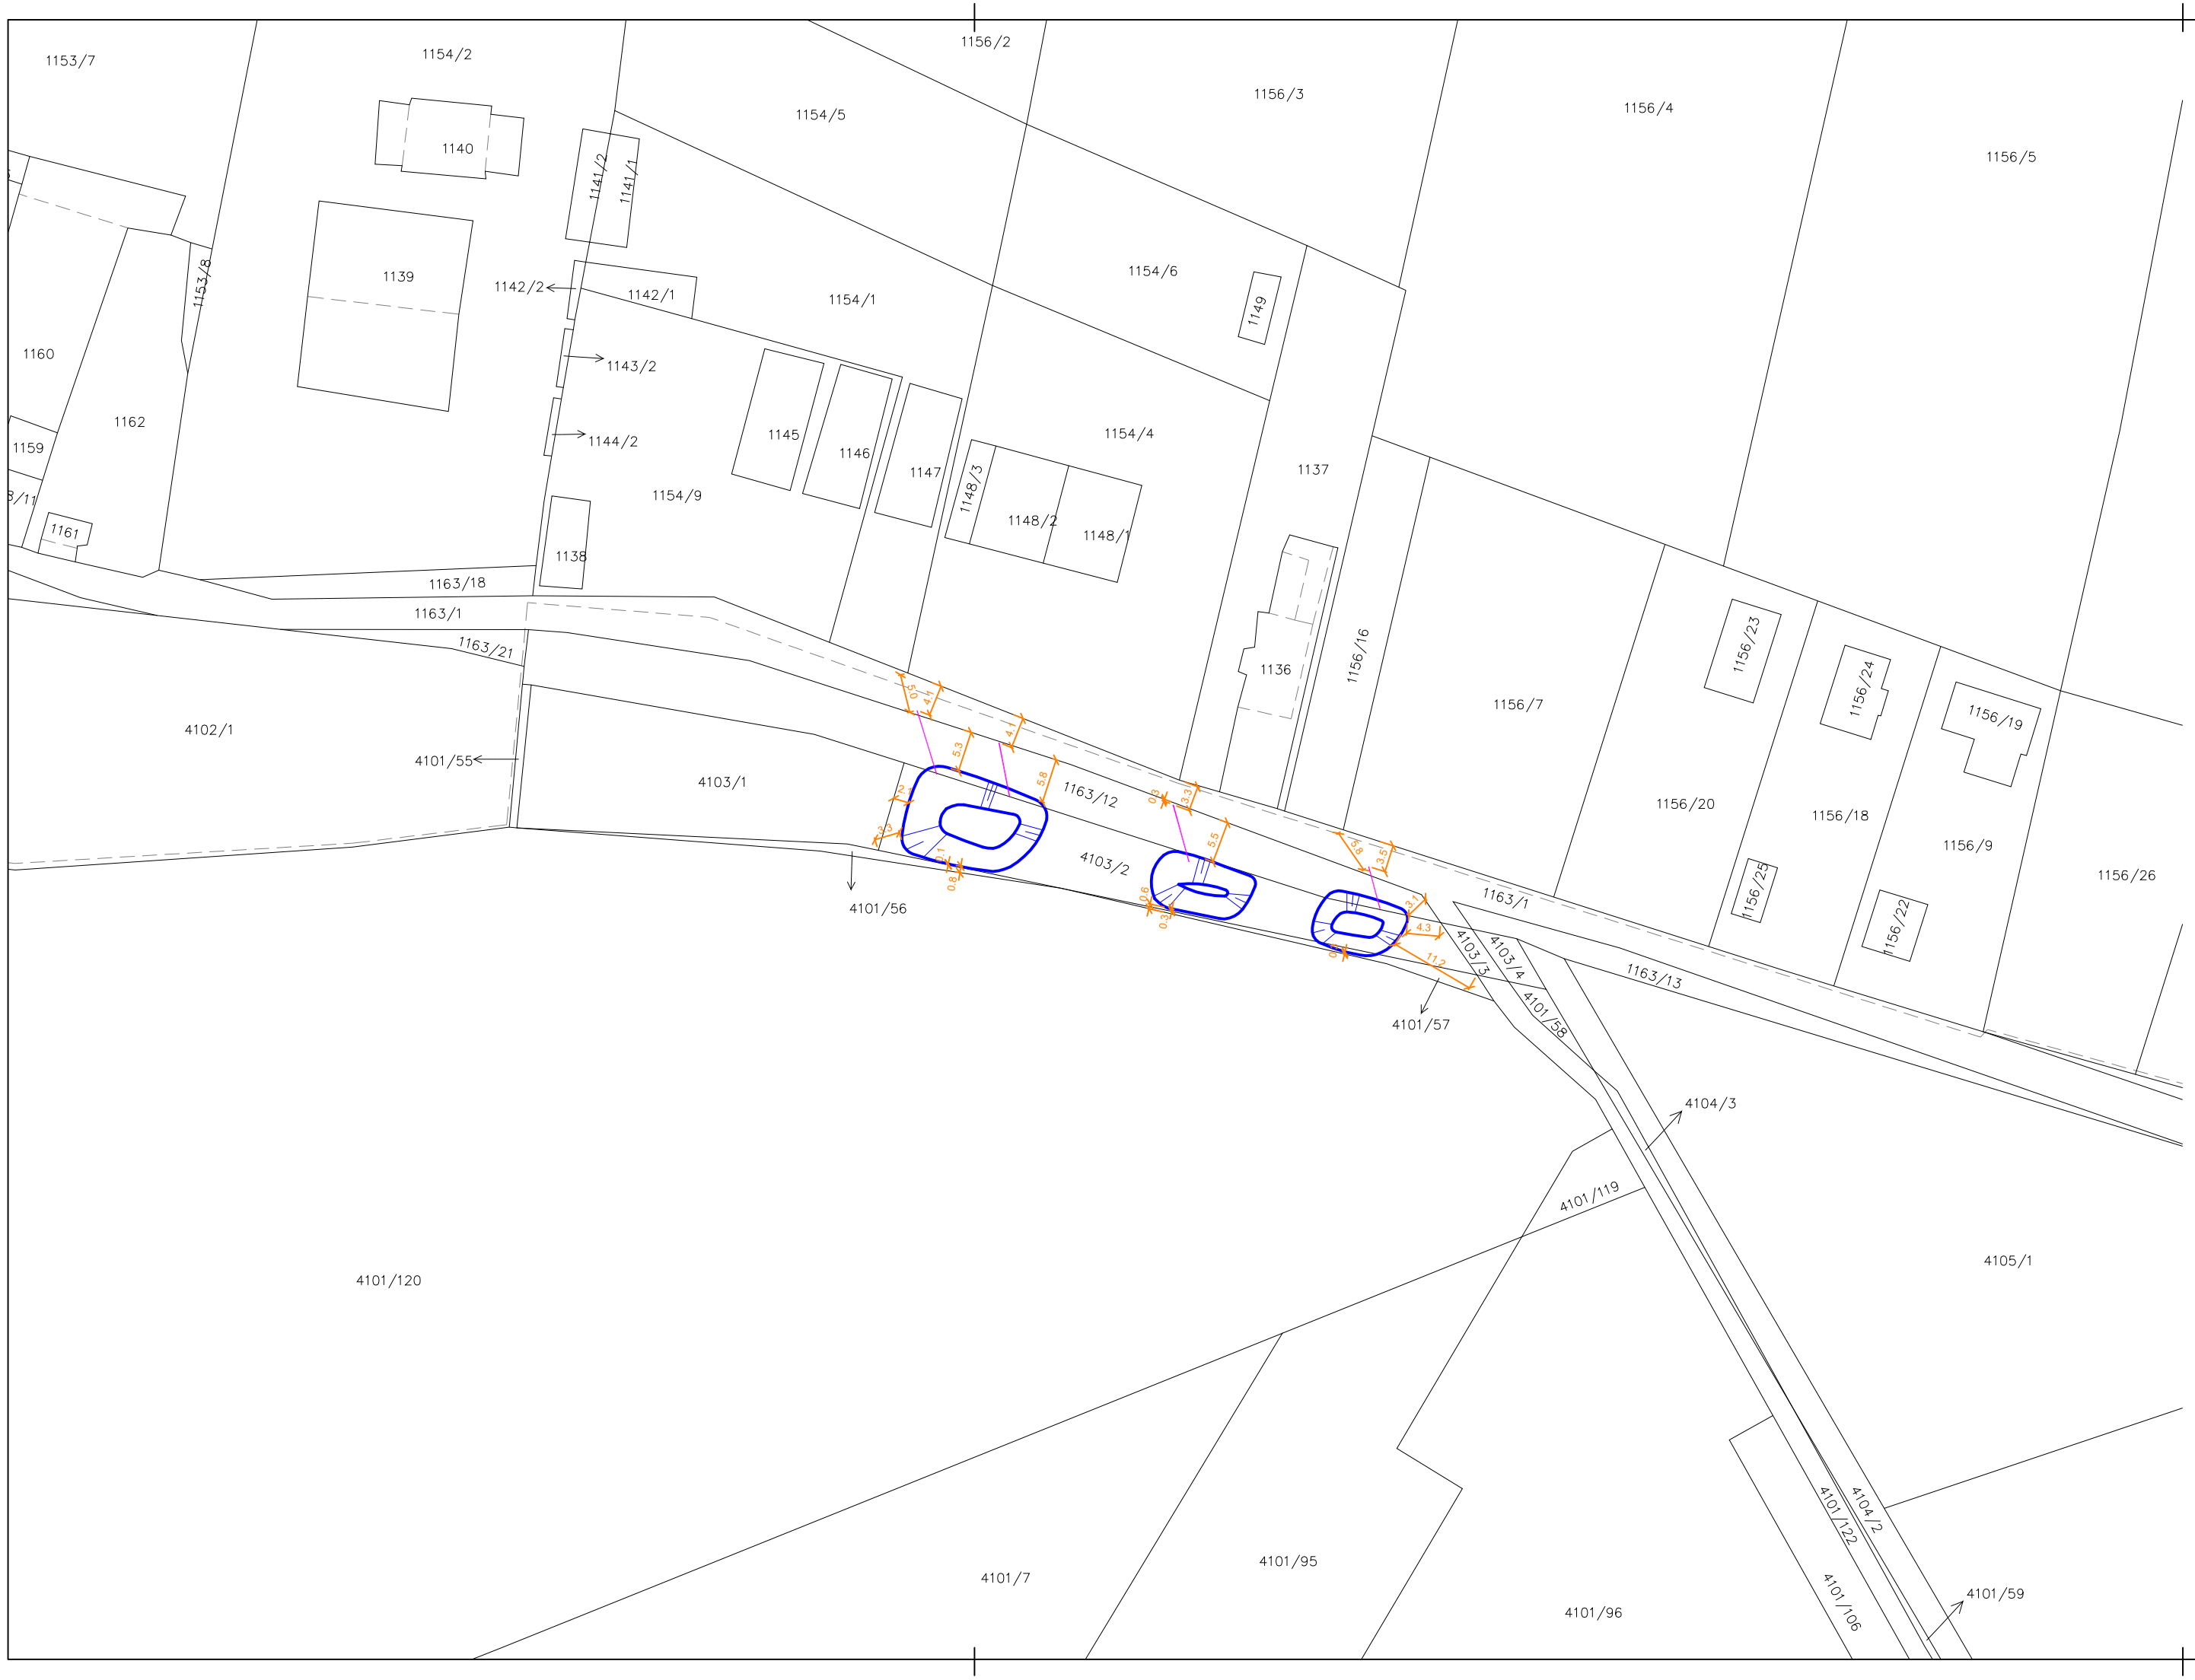

Zodpovědný projektant:	Kontroloval:	Vypracoval:	
ing. Jan Šetelík	ing. Jan Šetelík	Tomáš Pešek	

ŠETELÍK OLIVA s.r.o.
Ing. Jan Šetelík
e-mail: setelik@setelikoliva.cz
tel: +420 603 535 028
Ing. Robert Oliva
e-mail: oliva@setelikoliva.cz
tel: +420 731 516 866
Heleny Malířové 11, 169 00 Praha 6, Česká republika
tel.: +420 233 081 987, fax: +420 233 081 988

Investor:	Město Černošice Riegrova 1209, 252 28 Černošice	Formát:	A2
		Datum:	10/2018
		Měřítko:	1 : 750
Akce:	**VSAKOVÁNÍ A RETENCE DEŠŤOVÝCH VOD, UL. HUSOVA, ČERNOŠICE** ul. Husova x Smetanova, Černošice, k.ú.: Černošice	Stupeň:	DUR
		Č. výkresu:	Č. paré:
Část:	KATASTRÁLNÍ SITUAČNÍ VÝKRES	C.2	