


Situace 1:250

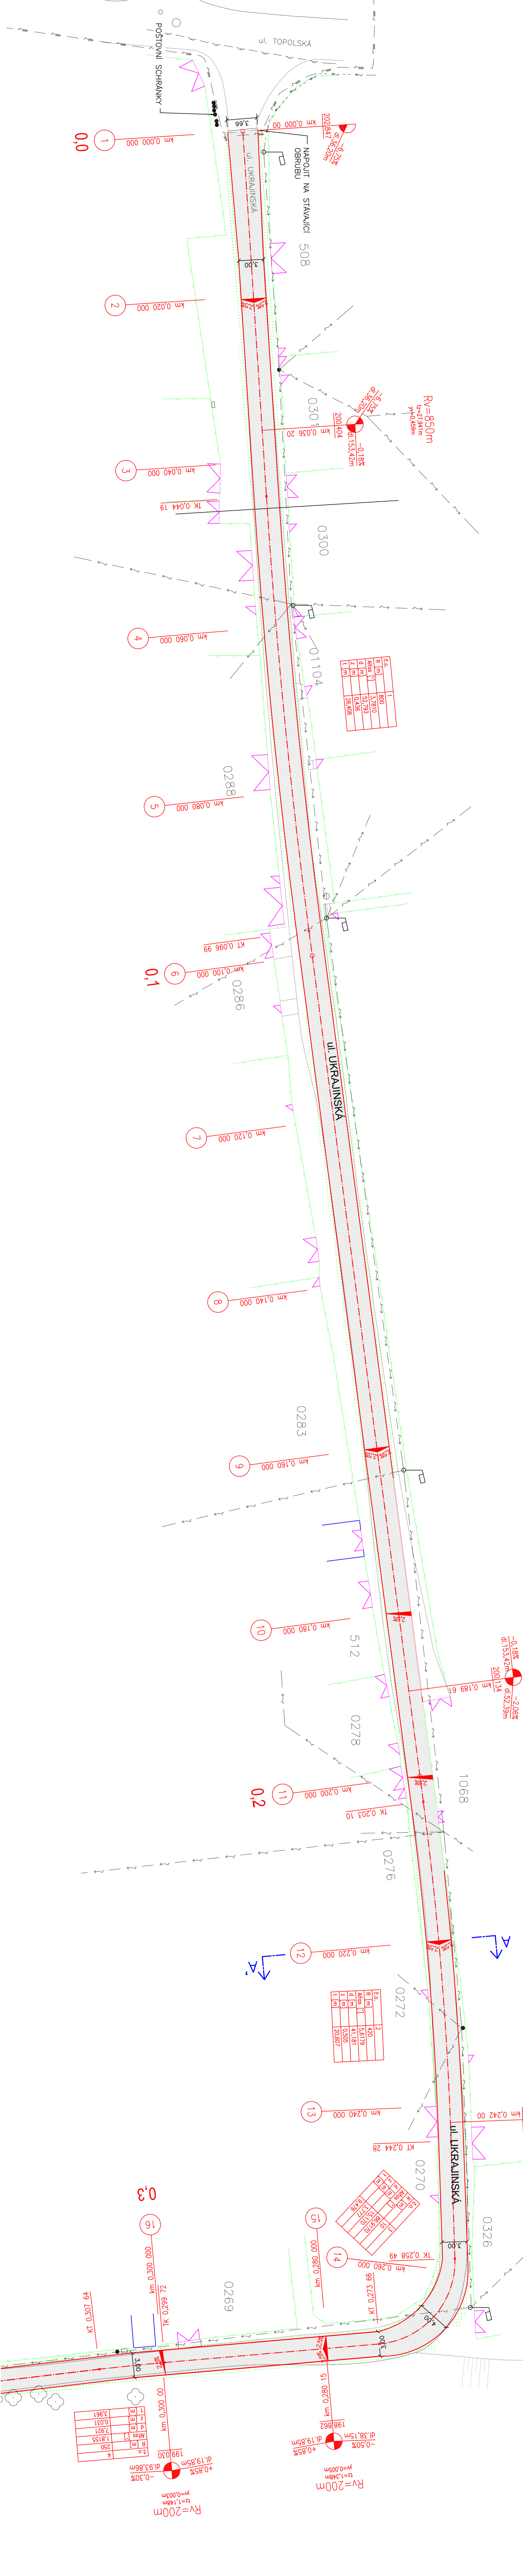

- | | | | |
|--|---|--|------------------------|
| | VOZOVKA
ASFALTOVÝ BETON,
SKLADBA VIZ ŘEZY A T2 | | VODOVOD |
| | ZELEŇ
ZATRAVNĚNÍ + ORNICE
tl. 150 mm | | EL. NAZEMNÍ VEDENÍ NN |
| | OSERUBA 80/250/1000 mm | | EL. PODZEMNÍ VEDENÍ NN |
| | STAVAJICI STAV DLE ZÁMĚŘENÍ | | PLUVIACOD |
| | VEJZDY/VSTUPY
BUDOVOVY | | |
| | STAVAJICI OPLOCCENÍ | | |
| | ○ ⊕ ⊖ ⊗ KANALIZAČNÍ ŠACHTA, HYDRANT, ŠOUPĚ, ULIČNÍ VPUST | | |
| | ⊙ ⊙ ⊙ ⊙ STROM, ULIČNÍ LAMPA, PRIS (ELEKTRO, TELEFON, HUP), DOPRAVNÍ ZNAČKA, STOUP | | |

Výšešíl stavbu:
 PROJEKTOVÁ DOKUMENTACE JE PROVEDENA V SOUHRADNICOVÉM SYSTÉMU S-JTSK
 A VE VÝŠKOVÉM SYSTÉMU BPP. PRO ÚČELY VYTÝČENÍ BUDOV ZHOTOVITELI POSKYTNUTY
 PODKLADY V ELEKTRONICKE PODOBĚ.
 PŘEHL:
 PODZEMNÍ VEDENÍ JSOU ZAKRESLENA POUZE INFORMATIVNĚ.
 PŘED ZAPOČETÍM ZEMNÍCH PRÁK JE NUTNÉ PROVĚST JEJICH PŘESNÉ VYTÝČENÍ.
 SOUHRADNICOVÝ SYSTÉM: S-JTSK
 VÝŠKOVÝ SYSTÉM: BPP

ZODPOVĚDNÝ PROJEKTANT: Ing. Jiří Prošpíšil
 VYPRACOVAVL: Ing. Petr Holář, Ing. Jan Dvřák
 MÍSTO ČERNOSICE: MĚSTO ČERNOSICE, RIEGROVA 1209, 252 28 ČERNOSICE
 MÍSTO STAVBY: MĚSTO ČERNOSICE, K.Ú. ČERNOSICE (OKR. PRAHA-ZÁPAD)

**Rekonstrukce místní komunikace,
 ulice Ukrajinská**

PROJEKT: 73A4
 DATUM: 07/2014
 STUPEŇ: DSP
 C. ZAKÁZKY: 14 105 037

ČÁST: Situace I
 MĚRITKO: 1:250
 ČÍSLO VÝKRESU: C.2.1

