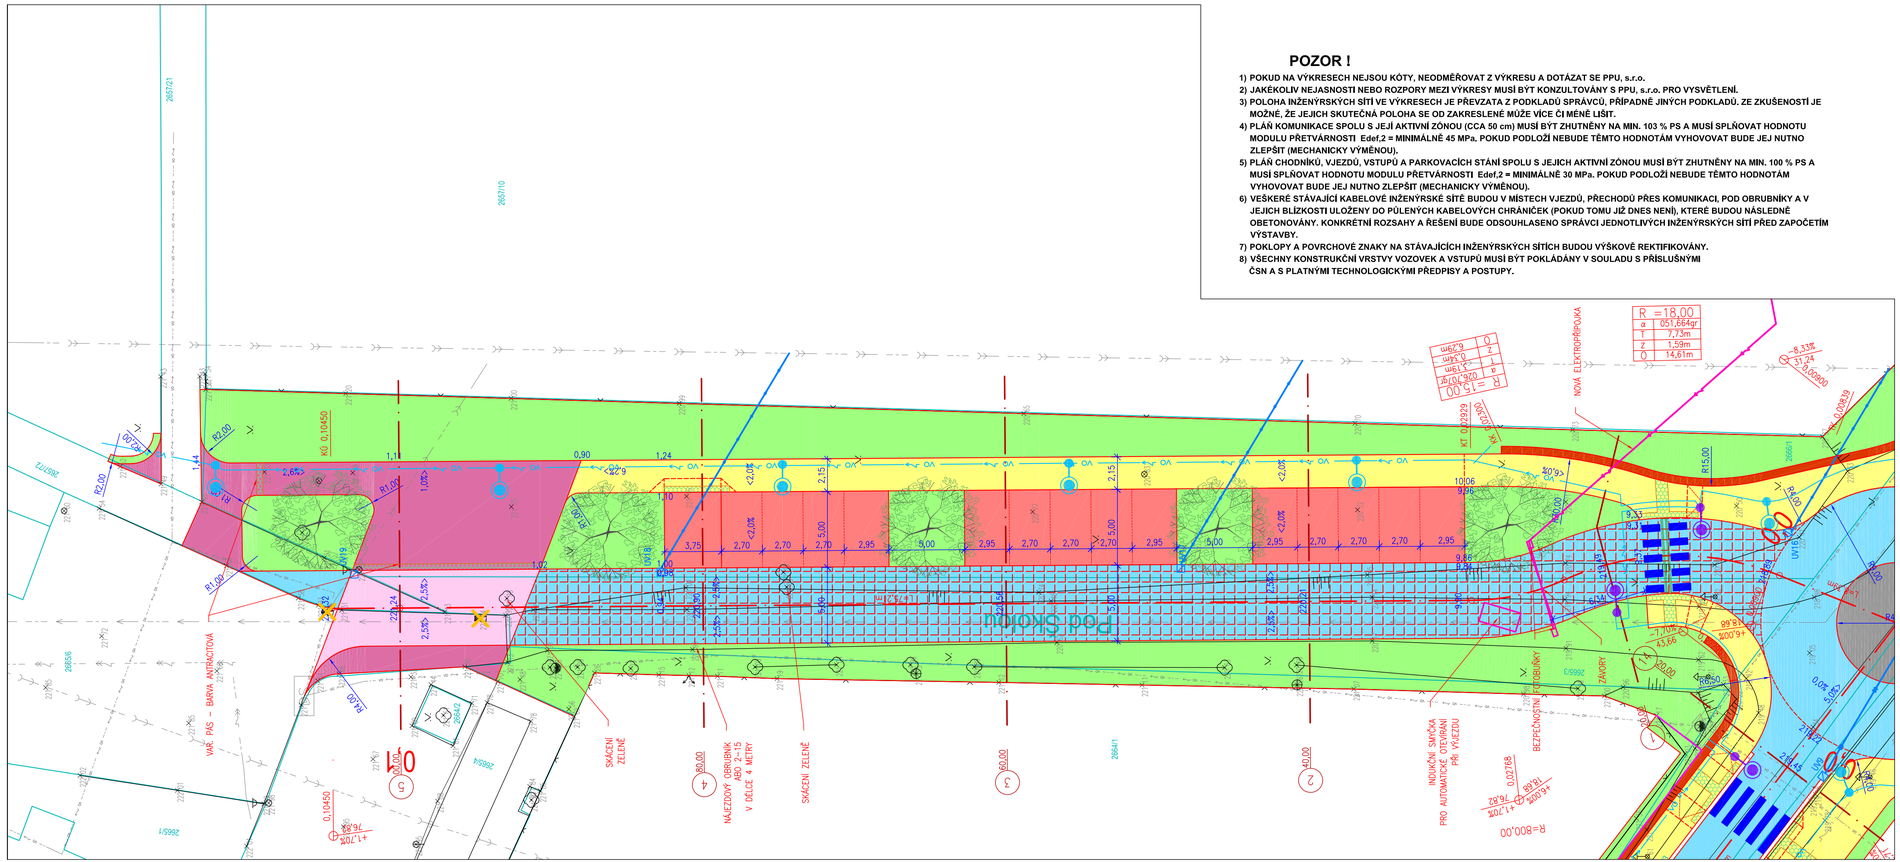
R2,00
R1,00
R0,50
R4,00
R15,00
R=18,00
α 051,664gr
T 7,73m
z 1,59m
O 14,61m
R=15,00
R=800,00
KT 0,02929
KT 0,02839
KT 0,02768
-8,33%
-5,24%
+4,00%
+1,70%
+16,82%
0,10450
0,02768
NOVÁ ELEKTROPŘÍPOJKA
VAR. PÁS – BARVA ANTRACITOVÁ
SKÁCENÍ ZELENĚ
NÁJEZDOVÝ OBRUBNÍK ABO 2–15 V DÉLCE 4 METRY
INDUKČNÍ SMYČKA PRO AUTOMATICKÉ OVLÁDÁNÍ PŘI VJEZDU
BEZPEČNOSTNÍ ZÁBRADLÍ
ZÁKRYT
nový chodník
nová vozovka
nová vozovka
nový chodník
nový chodník
nová vozovka
nový chodník
nová vozovka
nový chodník
nová vozovka