


Č. JM.	NÁZEV MÍSTNOSTI	MZ	PROUHA	STĚNY	STŘEP	SVĚTLA VÝŠKA	POZNÁMKA
- LEGENDA MATERIÁLŮ**
- STĚNĚNÍ KONSTRUKCE
 - NOVÉ ŽELEZOBETONOVÉ KONSTRUKCE
 - ZDVO Z PŘÍČKOVEK POROTHERM 11,5 P+D
 - ZDVO Z POROTHERM 8 P+D
 - OCELOVÉ NOSNÉ KONSTRUKCE
 - TEPELNÉ A AKUSTICKÉ IZOLACE
 - ZÁSTĚP HLUĚNÝ NA 150 kPa
 - SYSTÉMOVÉ SDK PRŮČKY A PŘEDSTĚNY REF. KANUF
 - PŘEDĚLOVACÍ OPONA - E1
 - OCHRANNÁ SIT - E2

- LEGENDA OZNAČENÍ MATERIÁLŮ:**
- 1 SILKONOVÁ TEMPOVISTVÁ PROBLÉMOVÁ OMÍTKA SMETINOVÁ
 - 2 STŘEŠNÍ IZOLAČNÍ PANELE KINGSPAN
 - 3 POHLEDVÝ BÉTON
 - 4 OKENNÍ VÝROBKY - VZTJAB. OKK
 - 5 KLEMPŘSKÉ VÝROBKY - VZTJAB. KX
 - 6 TRIHLAŠKÉ VÝROBKY - VZTJAB. TX
 - 7 ZÁMEČNICKÉ VÝROBKY - VZTJAB. ZX
 - 8 OSTATNÍ VÝROBKY - VZTJAB. EX
 - 9 SKLADBA KONSTRUKCE - VZTJAB. PXX, CXX, SPXX, EXX, SXX

ŘEZOPOHLED ZÁPADNÍ

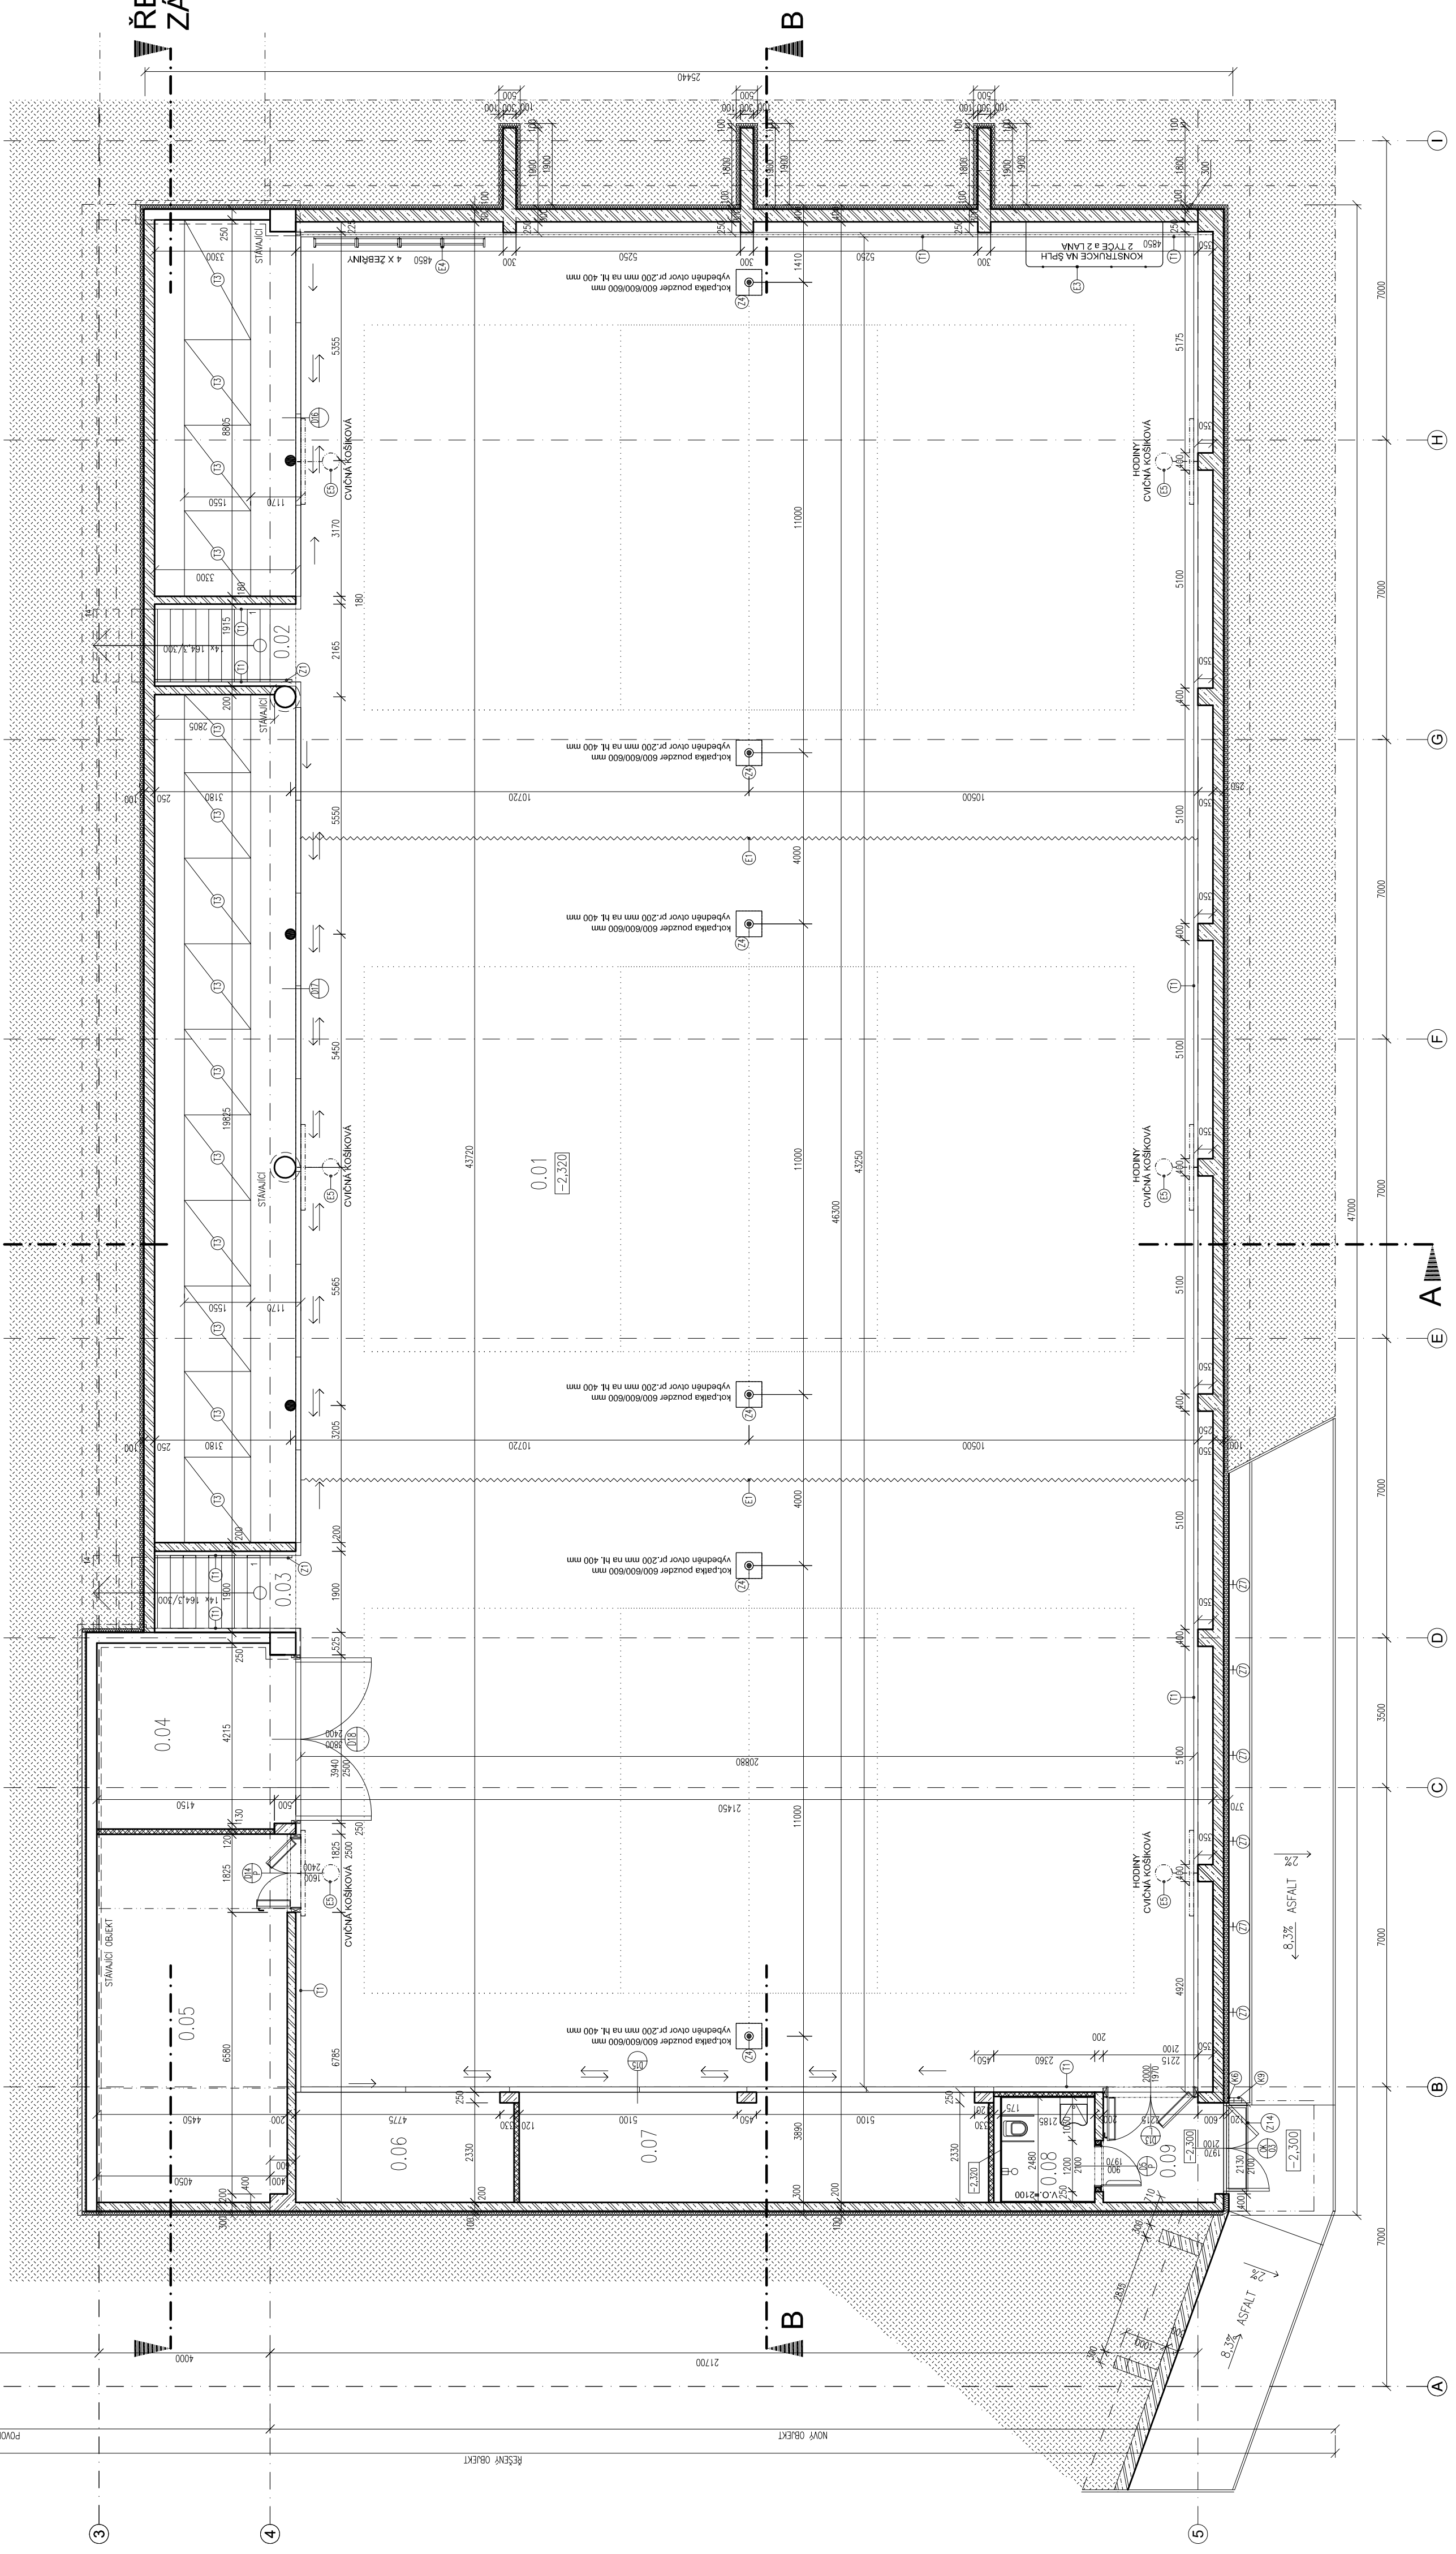

DATUM ZMĚNY	POZNÁMKA
INVESTOR	MĚSTO ČERNOŠICE Regrovo 1209, 252 28 Černošice
GENERALNÍ PROJEKTANT	grido ARCHITEKTURA A DESIGN s.r.o. Vikova 17, Praha 3 tel: 222 714 292
ZODPOVĚDNÝ PROJEKTANT	ing.arch. Peter STICZAY-GRONSKI
PROJEKTANT	ing.arch. Petra BÍBKOVÁ
NÁZEV PROJEKTU	SPORTOVNÍ HALA U ŽŠ ČERNOŠICE - MOKROPSY
DIL DOKUMENTACE	F.1.1
STUPEŇ DOKUMENTACE	ARCHITEKTONICKO - STAVEBNÍ
DOKUMENTACE PRO ÚZEMNÍ A STAVEBNÍ ŘÍZENÍ	
ČÍSLO ZÁKAZKY	2012-07
DATUM	1.09.2012
MĚŘÍTKO	1:100
OBSAH VÝKRESU	PUDORYS 1.PP
ČÍSLO V. : REVIZE	1
OBSAH TOHOTO VÝKRESU JE AUTORSKÝM VLASTNICTVÍM FIRMY GRIDO, ARCHITEKTURA A DESIGN, S.R.O. A SMÍ BÝT POUŽIT NEBO DÁLĚ REPRODUKOVÁN JENŽ SE SOUHLASEM AUTORA.	

