



POHLED SEVERNÍ

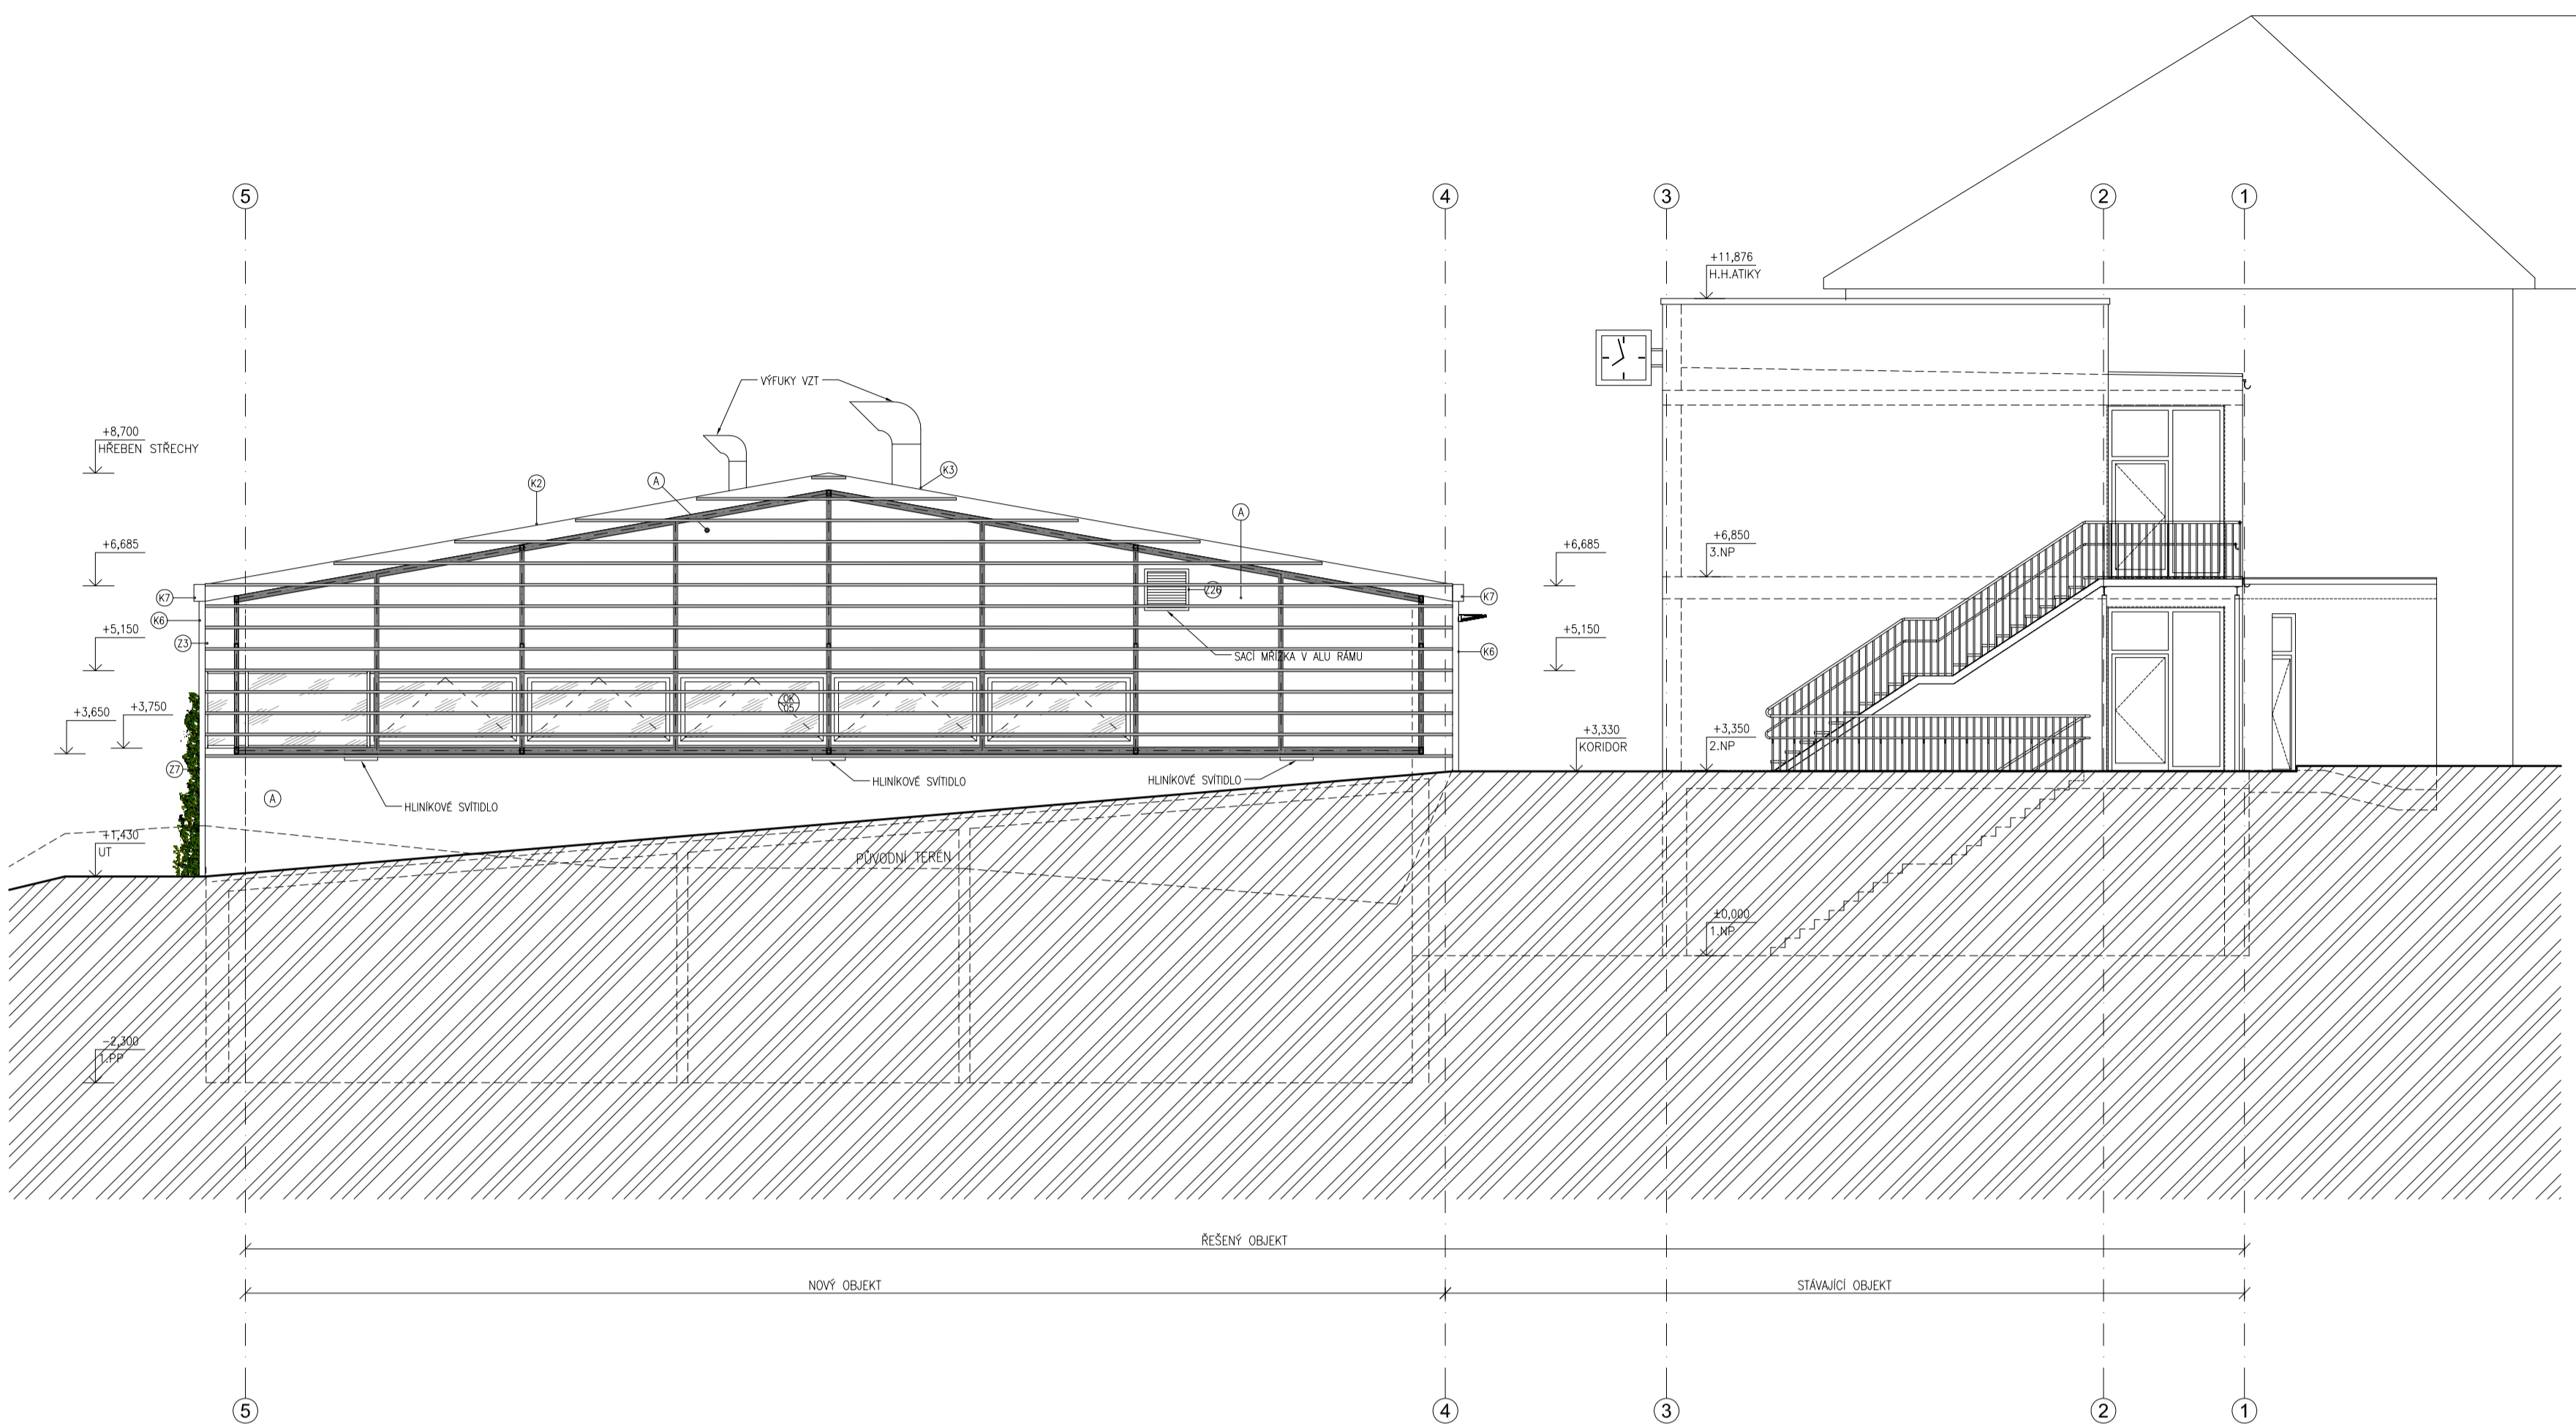

- LEGENDA OZNAČENÍ MATERIÁLŮ:
- Ⓐ SILIKONOVÁ TENKOVRSTVA PROBAVENÁ OMÍTKA SMETANOVÁ
 - Ⓑ STŘEŠNÍ HYDROIZOLACE (FÓLIE)
 - Ⓒ POHLEDOVÝ BETON
 - Ⓓ OKENNÍ VÝROBKY – VIZ.TAB. OKX
 - Ⓔ KLEMPÍŘSKÉ VÝROBKY – VIZ.TAB. KX
 - Ⓕ TRUHLÁŘSKÉ VÝROBKY – VIZ.TAB. TX
 - Ⓖ ZÁMEČNICKÉ VÝROBKY – VIZ.TAB. ZX
 - Ⓗ OSTATNÍ VÝROBKY – VIZ.TAB. EX
 - Ⓝ SKLADBA KONSTRUKCE – VIZ.TAB. PX.X CX.X SPX.X EX.X SX.X

POHLED JIŽNÍ

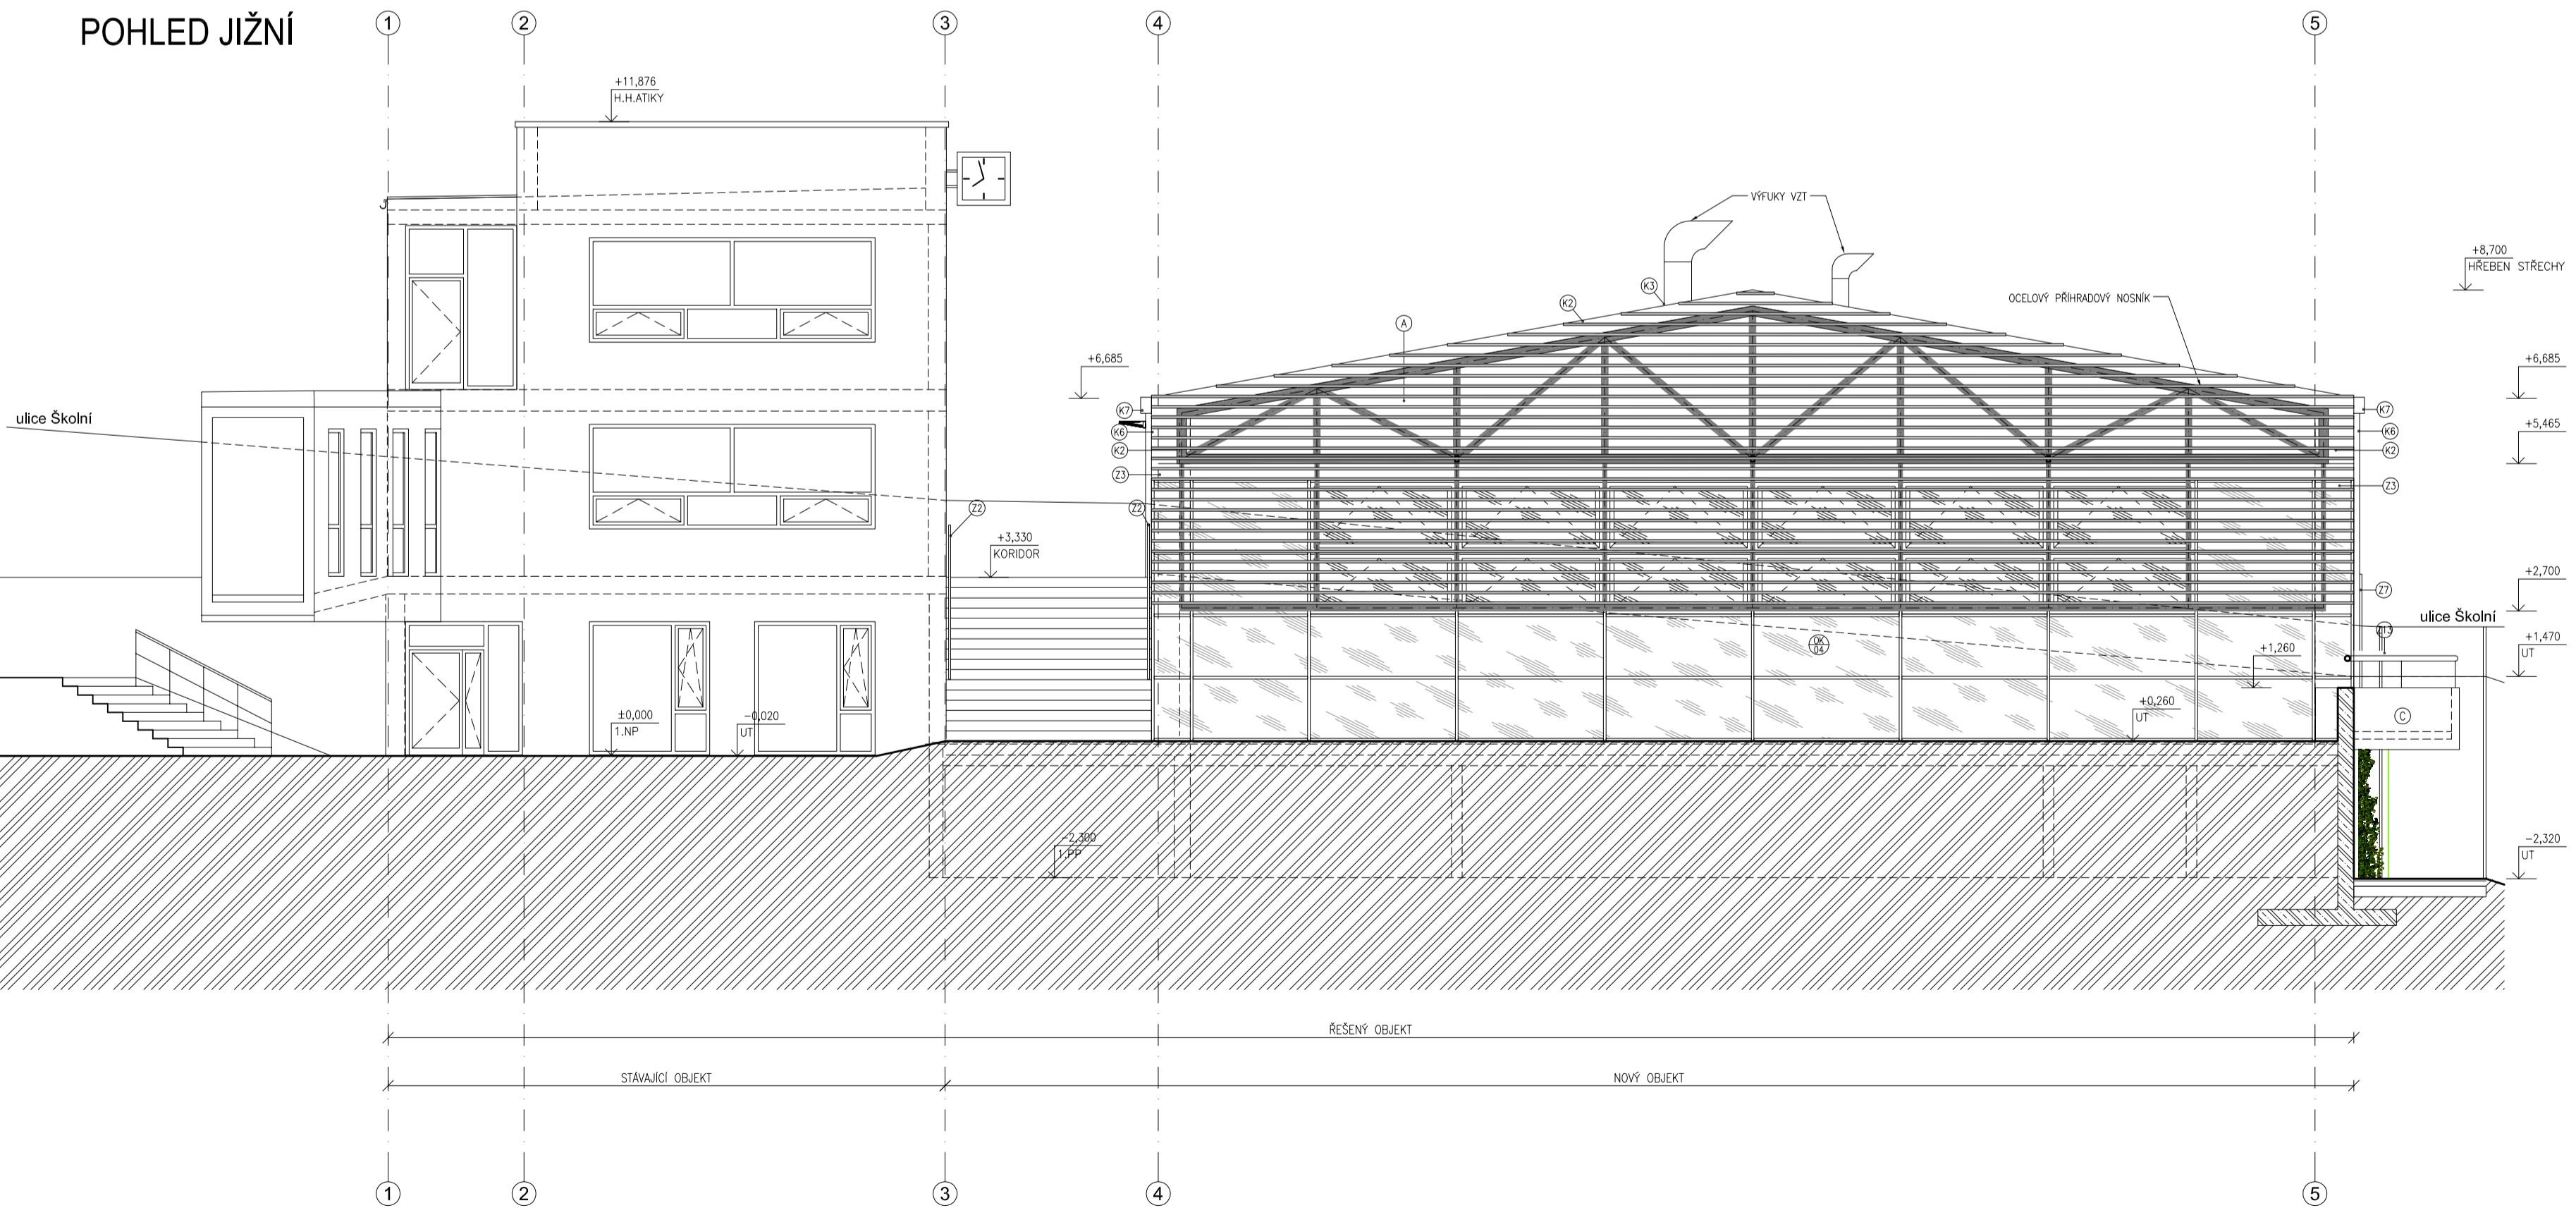

POZNÁMKA:		
	INVESTOR: Město Černošice Riegrova 1209 252 28 Černošice	
	GENERÁLNÍ PROJEKTANT: Grido, architektura a design, s.r.o. Vikova 17 130 00 Praha 3	
ODPOVĚDNÝ PROJEKTANT:	Ing.arch. Peter STICZAY-GRÓMSKI	
VYPRACOVAL:	Ing.arch. Jan DOUBEK	
NÁZEV PROJEKTU: SPORTOVNÍ HALA U ZŠ, ČERNOŠICE – MOKROPSY		
ČÁST DOKUMENTACE: ARCHITEKTONICKO-STAVEBNÍ ŘEŠENÍ VÝKRESOVÁ ČÁST	DIL DOKUMENTACE: D.1.1.b	
STUPĚŇ DOKUMENTACE: DOKUMENTACE PRO ZMĚNU STAVEBNÍHO POVOLENÍ	PARE ČÍSLO:	
ČÍSLO ZAKÁZKY: 2014-02	DATUM: 24.3.2014	MĚŘÍTKO: 1:100
NÁZEV VÝKRESU: POHLED JIŽNÍ A SEVERNÍ	Č.VÝKRESU: 3.2	REVIZE:

±0,000 = 223,20 m BpV