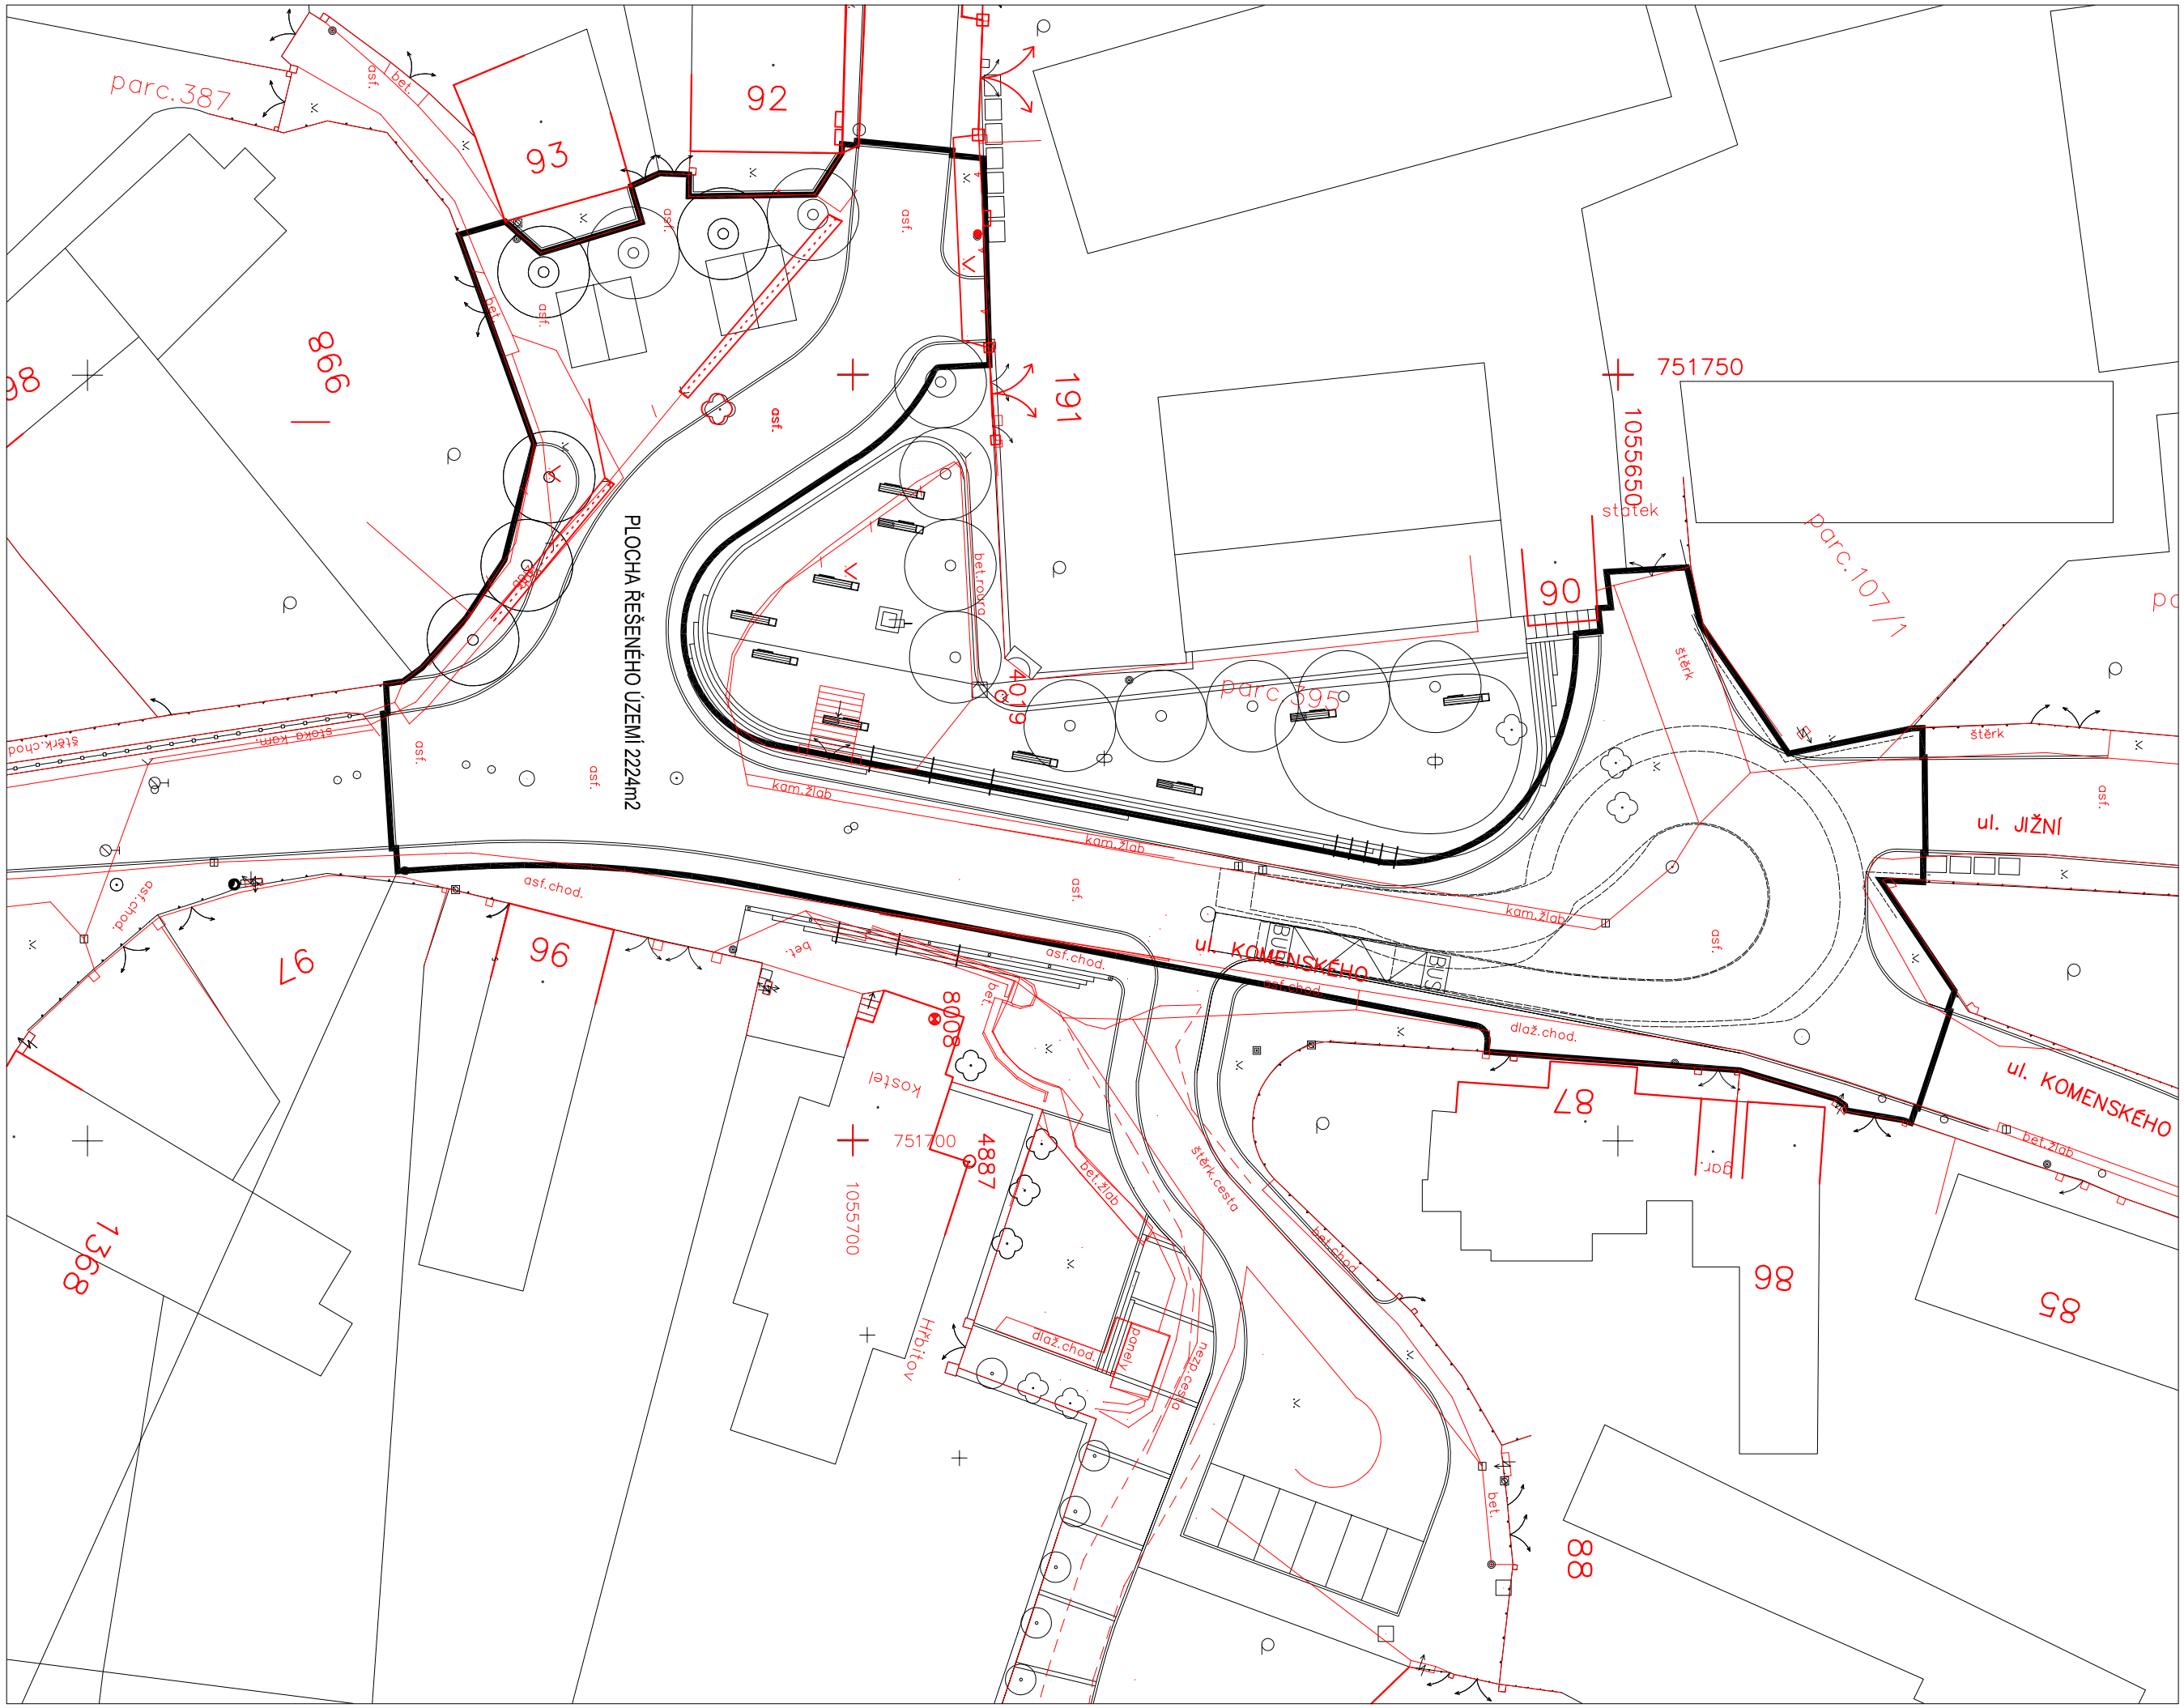
PLOCHA ŘEŠENÉHO ÚZEMÍ 2224m2
parc.387
92
93
866
98
191
751750
1055650
statek
parc.107/1
90
parc.395
štěrk
štěrk
ul. JIŽNÍ
asf.
bet.
asf.chod.
ul. KOMENSKÉHO
dlaž.chod.
97
96
8008
kostel
751700
1055700
4887
bet.žlab
štěrk.cesta
bet.chod
87
garáž
98
85
88
bet.
štěrk.chod.
kam.žlab
bet.rohož
4019
dlaž.chod.
bet.žlab