ACER PLATANOIDES
'GLOBOSUM'
JAVOR MLÉČ
STROM S MALÝM VZRŮSTEM,
S VÝRAZNĚ PLOŠE
KULOVITOU, POMĚRNĚ
HUSTOU KORUNOU BEZ
NUTNOSTI ŘEZU. DORŮSTÁ
VÝŠKY 3-6 M.

ŽULOVÁ KOSTKA 10x10
ŠTÍPANÁ S VĚTŠÍMI
ROZESTUPY PRO ČÁSTEČNÉ
ZATRAVNĚNÍ

ŽIVICE

ŽULOVÁ KOSTKA 10x10
ŠTÍPANÁ

BETON PROBARVENÝ
ŽELEZITÝMI PIGMENTY DO
ČERVENA

NOVÁ SOCHA
VE STÁVAJÍCÍ EDIKULE

ŽULOVÁ KOSTKA 10x10
ŠTÍPANÁ

MLAT

PRUNUS SERRULATA
'KANZAN'
VIŠEŇ PILOVITÁ, SAKURA
STROM S OBRÁCENĚ
KUŽELOVITOU KORUNOU A
PLNÝMI RŮŽOVÝMI KVĚTY.
DORŮSTÁ VÝŠKY 6-9 M.

ACER PLATANOIDES
'GLOBOSUM'
JAVOR MLÉČ
STROM S MALÝM VZRŮSTEM,
S VÝRAZNĚ PLOŠE
KULOVITOU, POMĚRNĚ
HUSTOU KORUNOU BEZ
NUTNOSTI ŘEZU. DORŮSTÁ
VÝŠKY 3-6 M.

ŠTĚRKOVÁ CESTA
ZPEVNĚNÁ PROLÉVANÝM
ASFALTEM

ŽULOVÁ KOSTKA 10x10
ŠTÍPANÁ S VĚTŠÍMI
ROZESTUPY PRO ČÁSTEČNÉ
ZATRAVNĚNÍ

CARPINUS BETULUS
HABR OBECNÝ
HABR JE ŠIROCE
ROZVĚTVENÁ OPADAVÁ
DŘEVINA, KTERÁ JE
SCHOPNA DOŽÍT AŽ 150 LET.
DORŮSTÁ VÝŠKY 20-25 M.

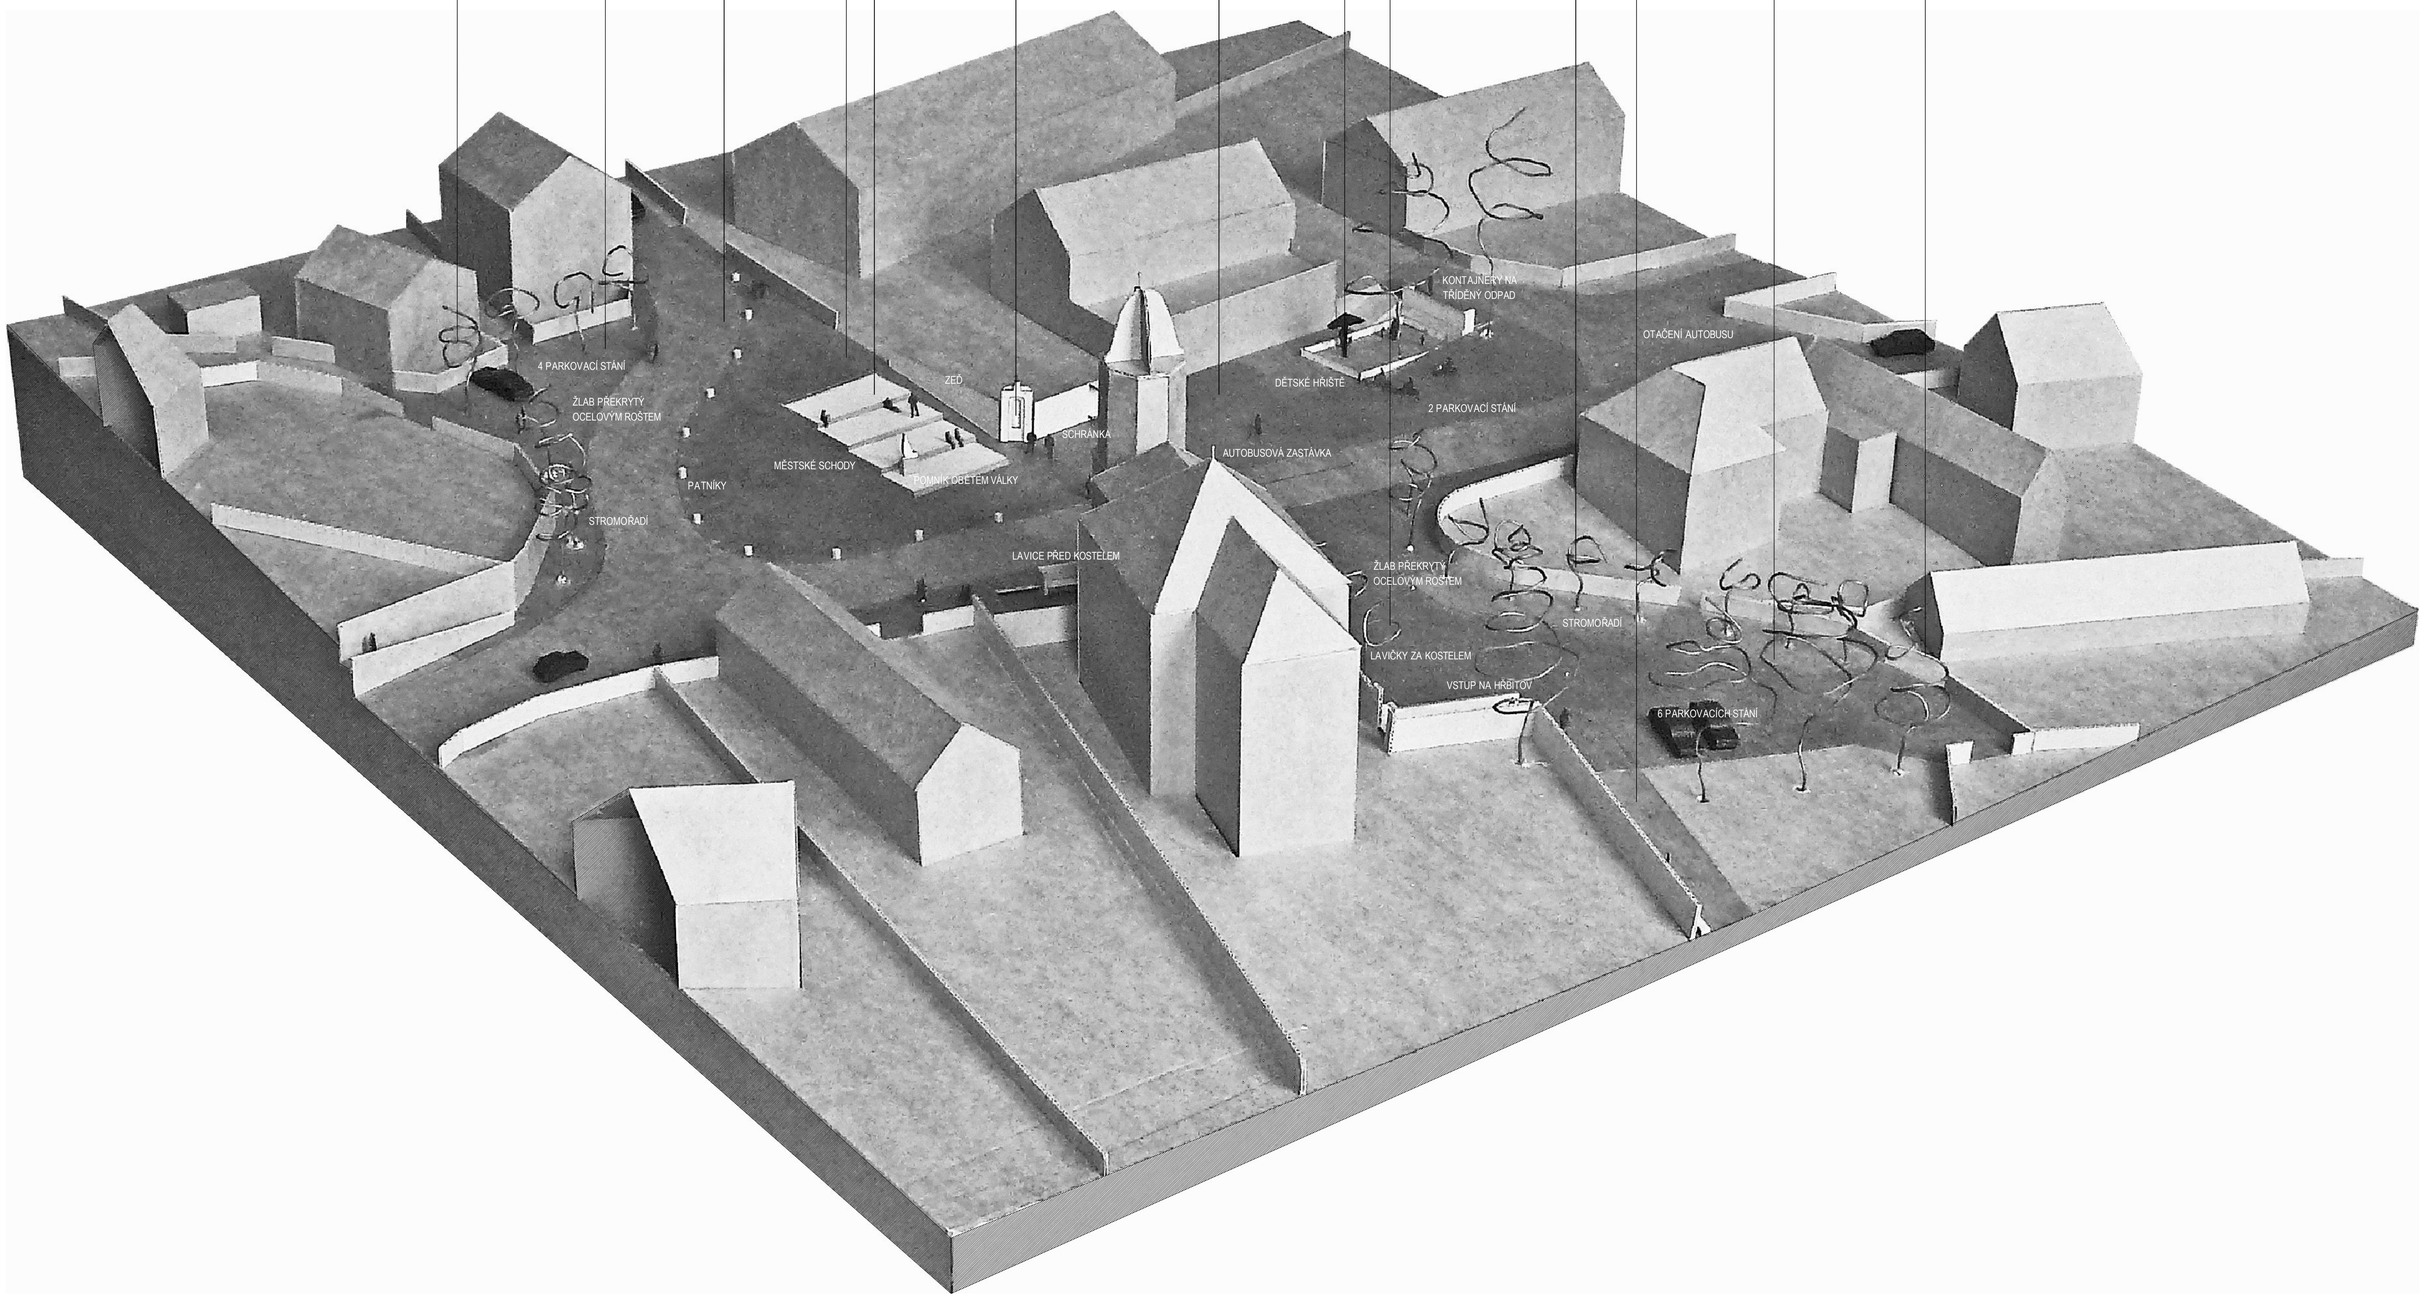

2 / axonometrie

Revitalizace Staré návsi v Černošicích

datum: 24. února 2012 , autoři: Ing. arch. Martin Prokš, Ing. arch. Marek Přikryl