

PODÉLNÝ PROFIL 1:1000/1:100
km 0 - km 0,529

SMĚR UL.KOMENSKÉHO

R=689.00 m
t=13.60 m
y=-0.13 m

R=300.00 m
t=5.35 m
y=-0.05 m

SMĚR UL. VRÁŽSKÁ


KÓTY NIVELETY:

KÓTY TERÉNU:

SROVNÁVACÍ ROVINA:

PŘÍČNÝ SKLON:


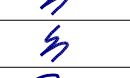

SMĚROVÉ POMĚRY:

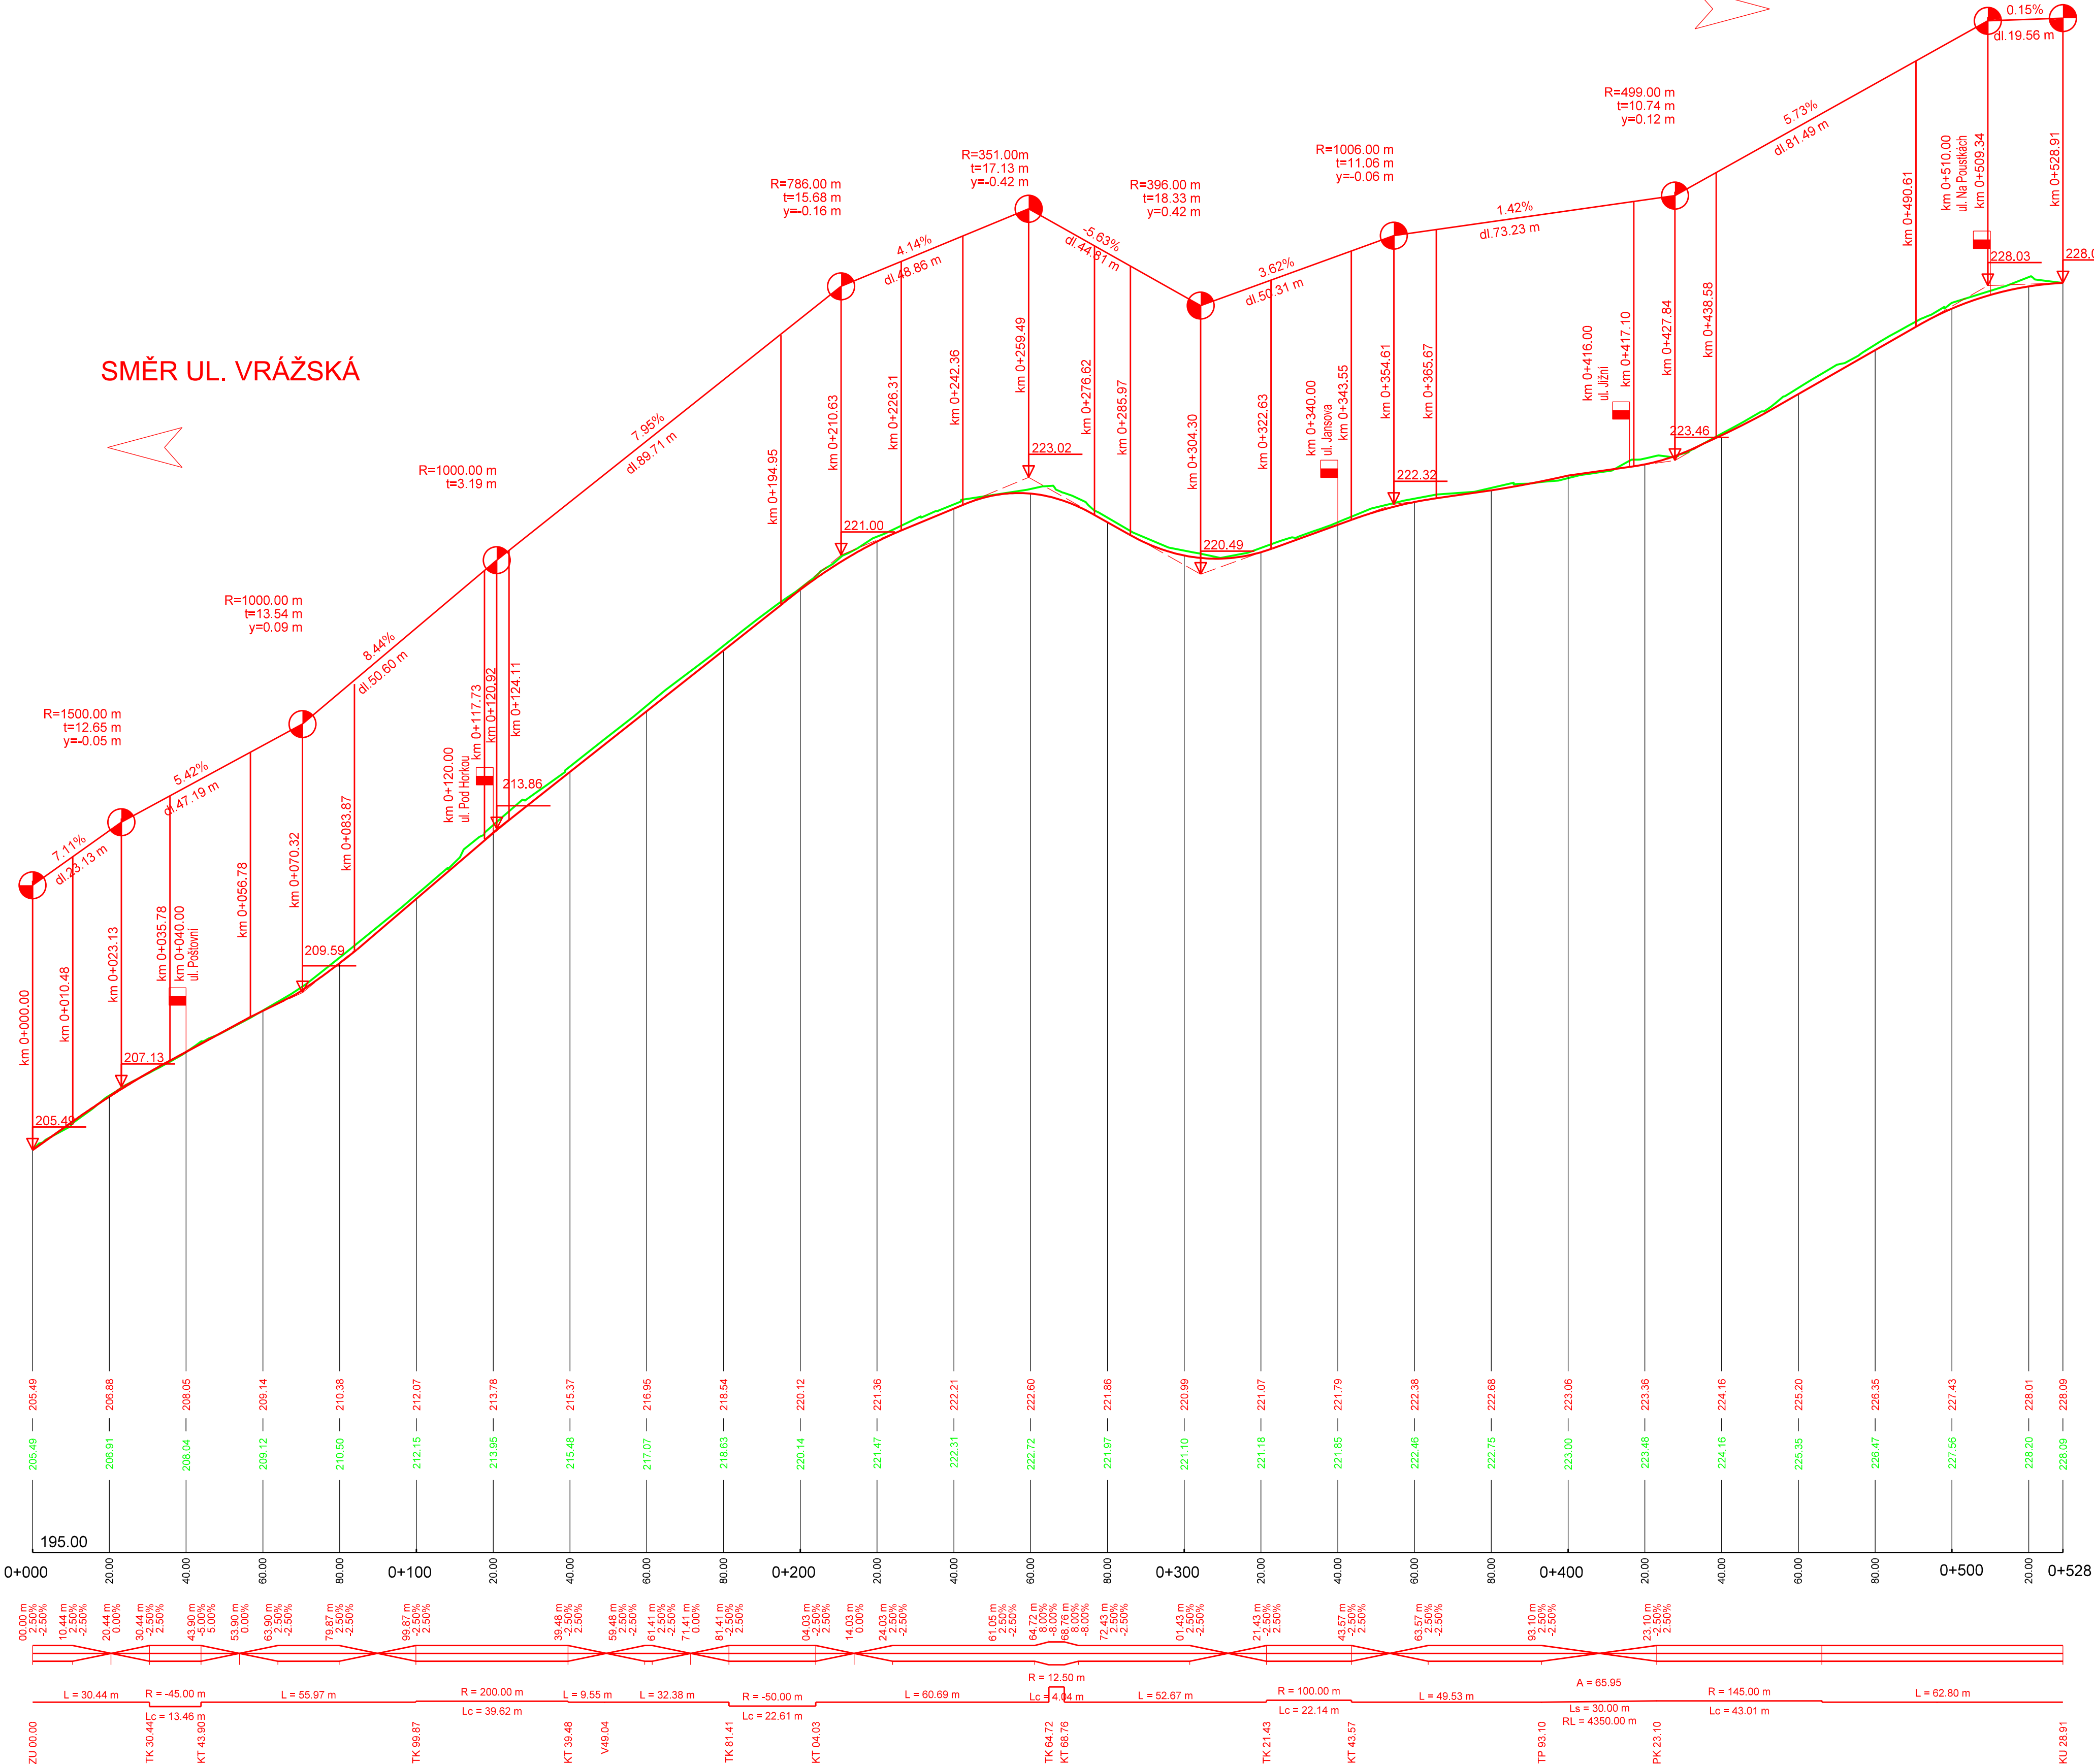

POZNÁMKA:
V MÍSTĚ LOMŮ NIVELETY BEZ UDÁNÍ POLOMĚRU OBLOUKU JE ZANEDBATELNÉ VZEPĚTÍ,
V TOMTO MÍSTĚ BUDE PROVEDEN TECHNICKÝ ZAKRUŽOVACÍ OBLOUK

UPOZORNĚNÍ !!
V TOMTO VÝKRESU NEJSOU VYZNAČENY INŽENÝRSKÉ SÍTĚ.
PŘED ZAPOČETÍM PRACÍ MUSÍ BÝT ŘÁDNĚ VYTÝČENY VŠECHNY INŽENÝRSKÉ SÍTĚ VE STAVENÍŠTI.
PŘELOŽKY A OCHRANA INŽENÝRSKÝCH SÍTÍ NEJSOU PŘEDMĚTEM TOHOTO STAVEBNÍHO OBJEKTU.

Výškový systém: Bpv
Souřadnicový systém: JTSK

OBJEDNATEL	MĚSTO ČERNOŠICE	AKCE: REKONSTRUKCE ULICE KOMENSKÉHO V ČERNOŠICÍCH			
OBEC	ČERNOŠICE	PŘÍLOHA: PODÉLNÝ PROFIL			
KRAJ	STŘEDOČESKÝ				
DATUM	02.2011				
FORM. A4	8 x A4				
STUPEŇ	DSP				
GENERÁLNÍ PROJEKTANT:		ŘEDITEL OBLASTI:	Ing. J. LANDA	KOPIE Č.:	PŘÍLOHA Č.:
 DOPRAVA A DOPRAVNÍ INŽENÝRSTVÍ JINDŘIŠSKÁ 17, 110 00 PRAHA 1 tel.: +420 221 184 305 fax.: +420 224 922 072 www.cityplan.cz		VEDOUcí STŘEDISKA:	Ing. O. KYP		C.7
		VEDOUcí PROJEKTU:	Ing. O. KYP		
		VÝPRACOVAL:	Ing. Š. SVOBODOVÁ		
ČSN EN ISO 9001, ČSN EN ISO 14001		KONTROLA:	Ing. O. KYP		Č. ZAKÁZKY: 11-2-016
DOKUMENTACI LZE UŽÍVAT POUZE VE SMYSLU PŘÍSLUŠNÉ SMLOUVY O DÍLO, KOPÍROVÁNÍ A ROZMNOŽOVÁNÍ POUZE PO PŘEDCHOZÍM SOUHLASU CITYPLAN spol. s r. o.		MĚŘÍTKO:	1000:100		