CELKOVÁ SITUACE

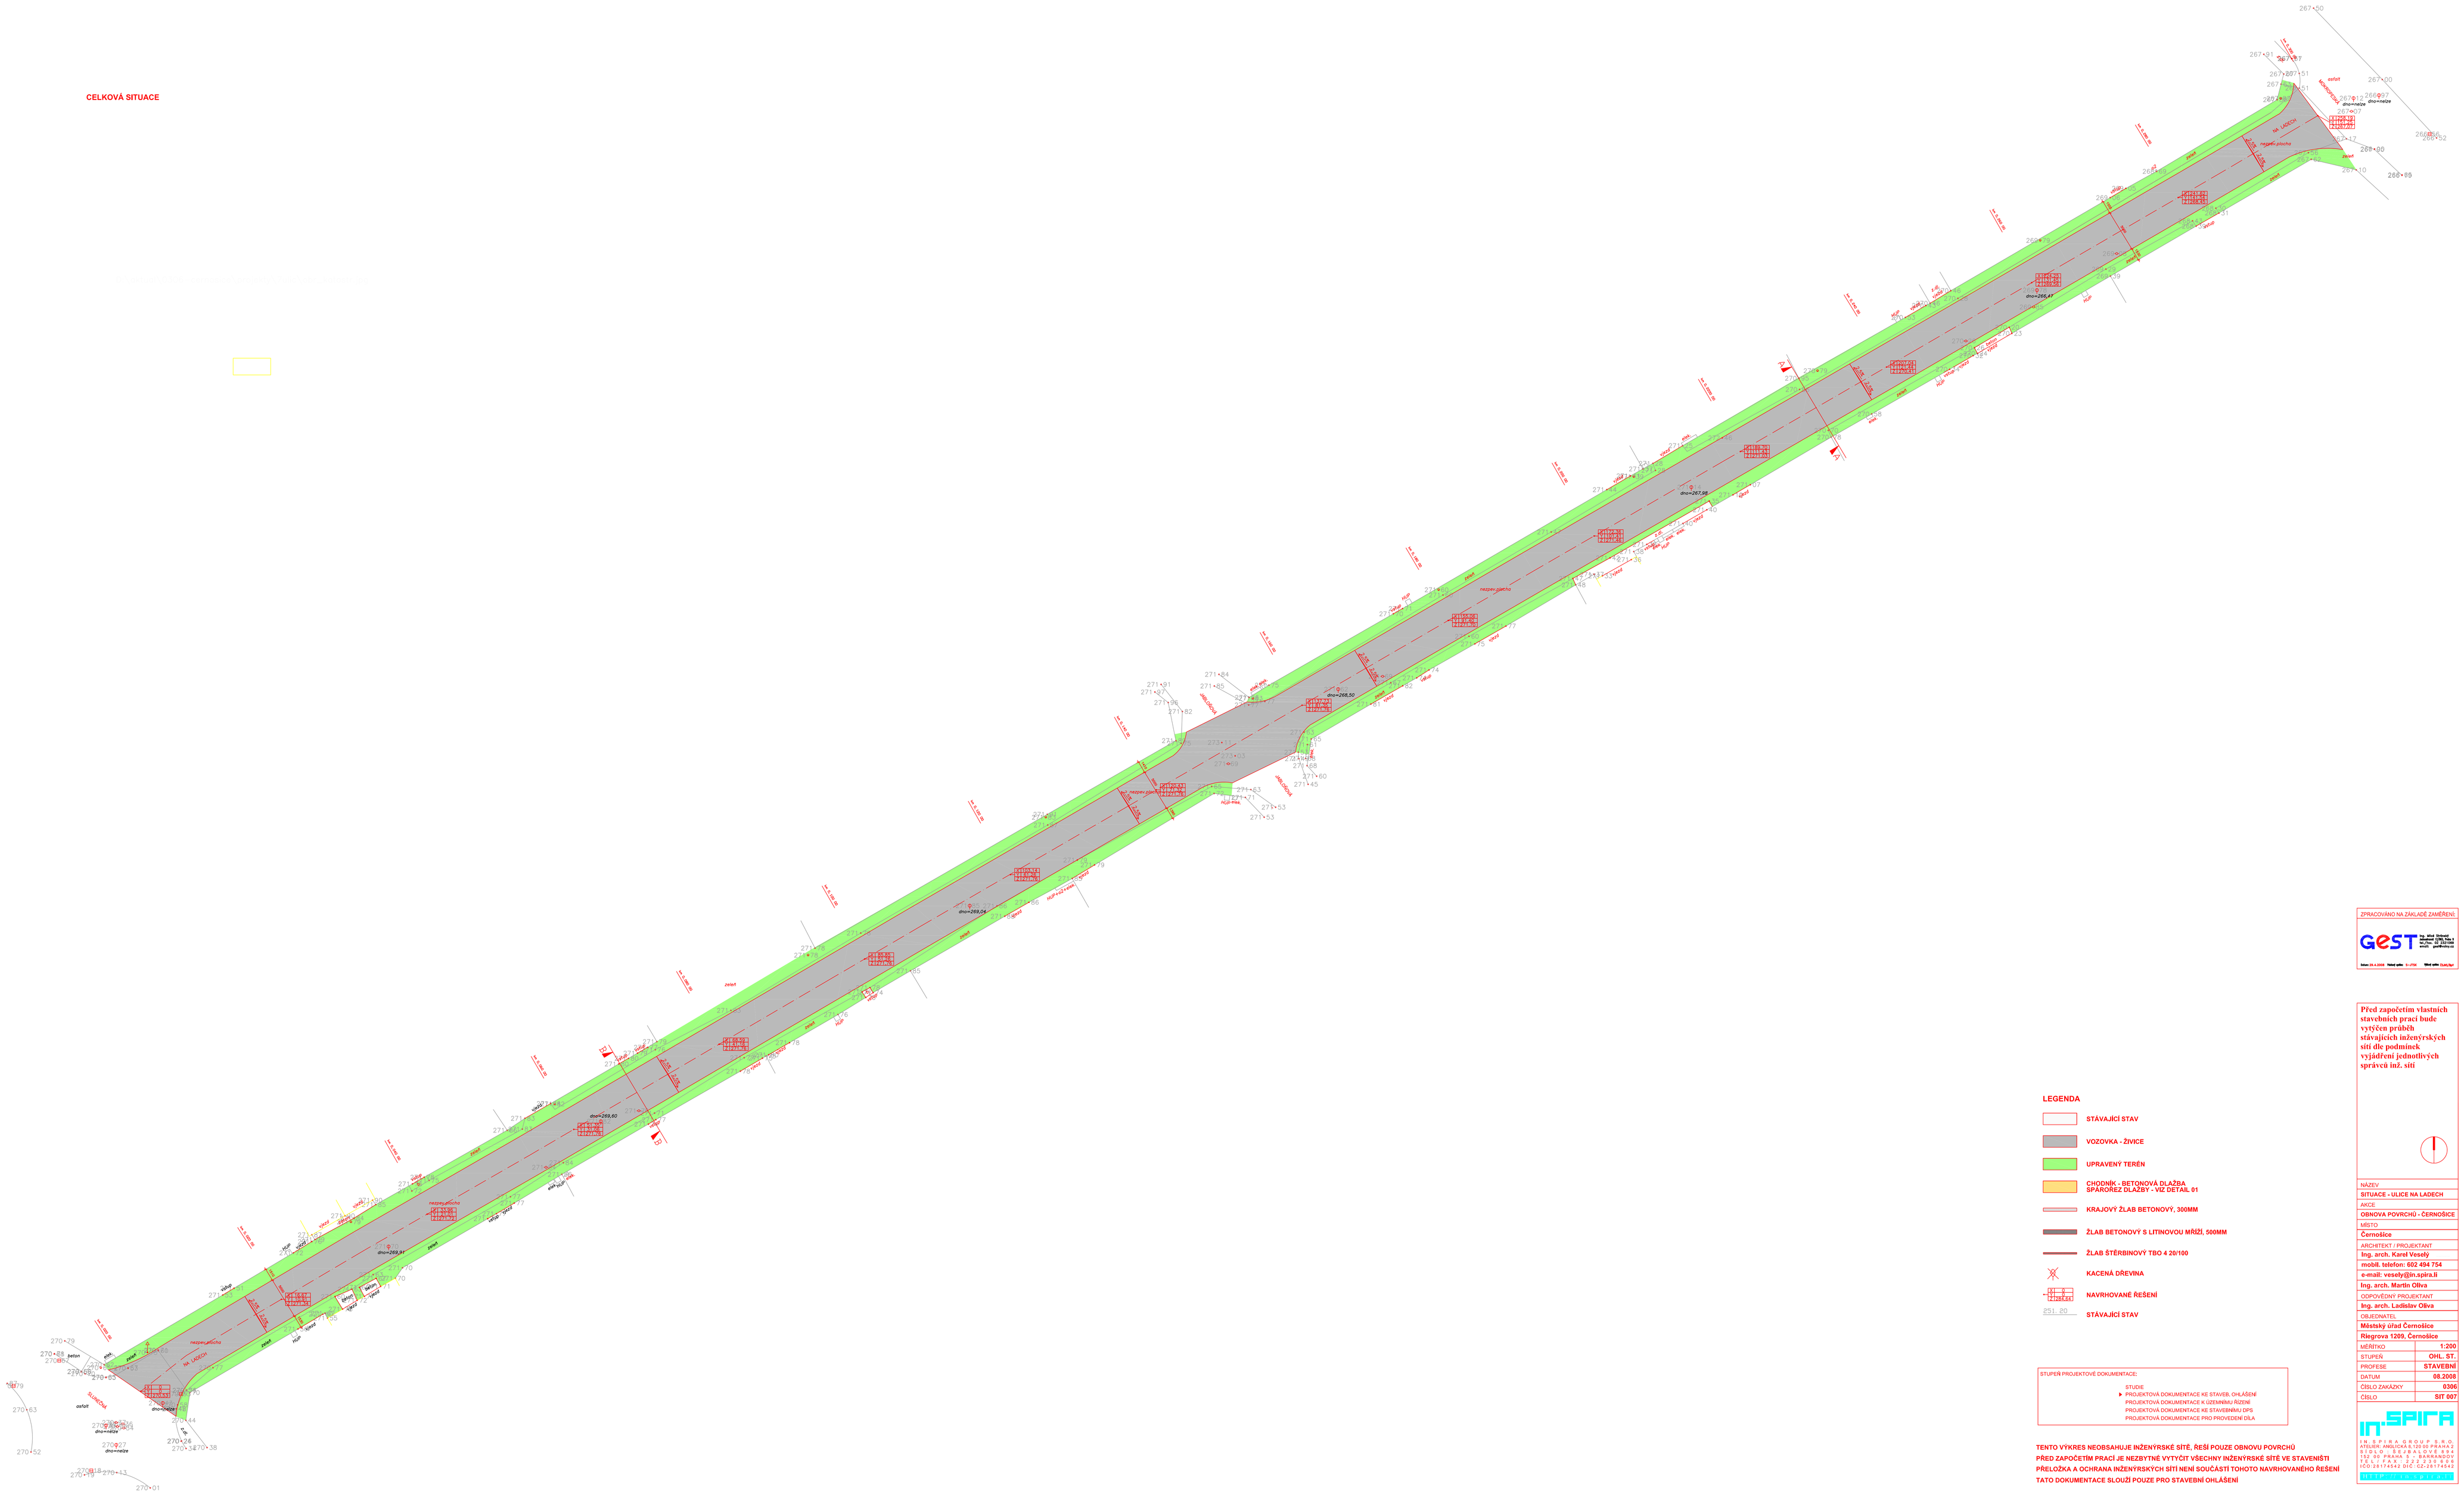

ZPRACOVÁNO NA ZÁKLADĚ ZAMĚŘENÍ:

GeST

Před započetím vlastních stavebních prací bude vytýčen průběh stávajících inženýrských sítí dle podmínek vyjádření jednotlivých správců inž. sítí

NÁZEV	
SITUACE - ULICE NA LADECH	
AKCE	
OBNOVA POVRCHŮ - ČERNOŠICE	
MÍSTO	
Černošice	
ARCHITEKT / PROJEKTANT	
Ing. arch. Karel Vesely	
mobil. telefon: 602 494 754	
e-mail: vesely@in.spira.cz	
Ing. arch. Martin Oliva	
ODPOVĚDNÝ PROJEKTANT	
Ing. arch. Ladislav Oliva	
OBJEDNATEL	
Městský úřad Černošice	
Riegrova 1209, Černošice	
MĚŘÍTKO	1:200
STUPEŇ	OHL. ST.
PROFESE	STAVEBNÍ
DATUM	08.2008
ČÍSLO ZAKÁZKY	0306
ČÍSLO	SIT 007

IN SPIRA GROUP S.R.O.
AK. MUDR. AMBULANCE 1/2350 PRAHA 5
SÍDLO: U BEZDĚKOVÉ 854
152 00 PRAHA 5 - BARRANDOV
TEL.: 257 911 111, FAX: 257 911 112
IČO:26154542 DIČ:CZ26154542
ARCHITEKTONICKÝ ATELIÉR