


VYPRACOVAL:	SCHVÁLIL:	REGION:	Praha	PROZNAK Praha s.r.o. dopravní opatření Pikovická 244/17, Praha 4, 147 00 tel + fax : 2 444 66 444 www.proznak.cz e-mail: projekt@proznak.cz projekce: lenhardt@proznak.cz
Ing. Luka Lenhardt	Milan Brož	OBVOD:	Praha 16	
INVESTOR:	SŽDC, Dlážďená 1003/7, 110 00 Praha 1	DATUM:	07/02/2020	STUPEN: DIR
OBJEDNATEL DIO:	EUROVIA CS, a.s., Ž.S., Brožíkova 564, Pardubice 530 09	ZAKÁZKA Č.:	190500	
AKCE:	Optimalizace trati Praha Smíchov - Černošice Objíždná trasa kvůli uzavírcce komunikace II/115	ČÁST:	7. ETAPA MÚK 10	
OBJEKT:	Dopravní značení a opatření			

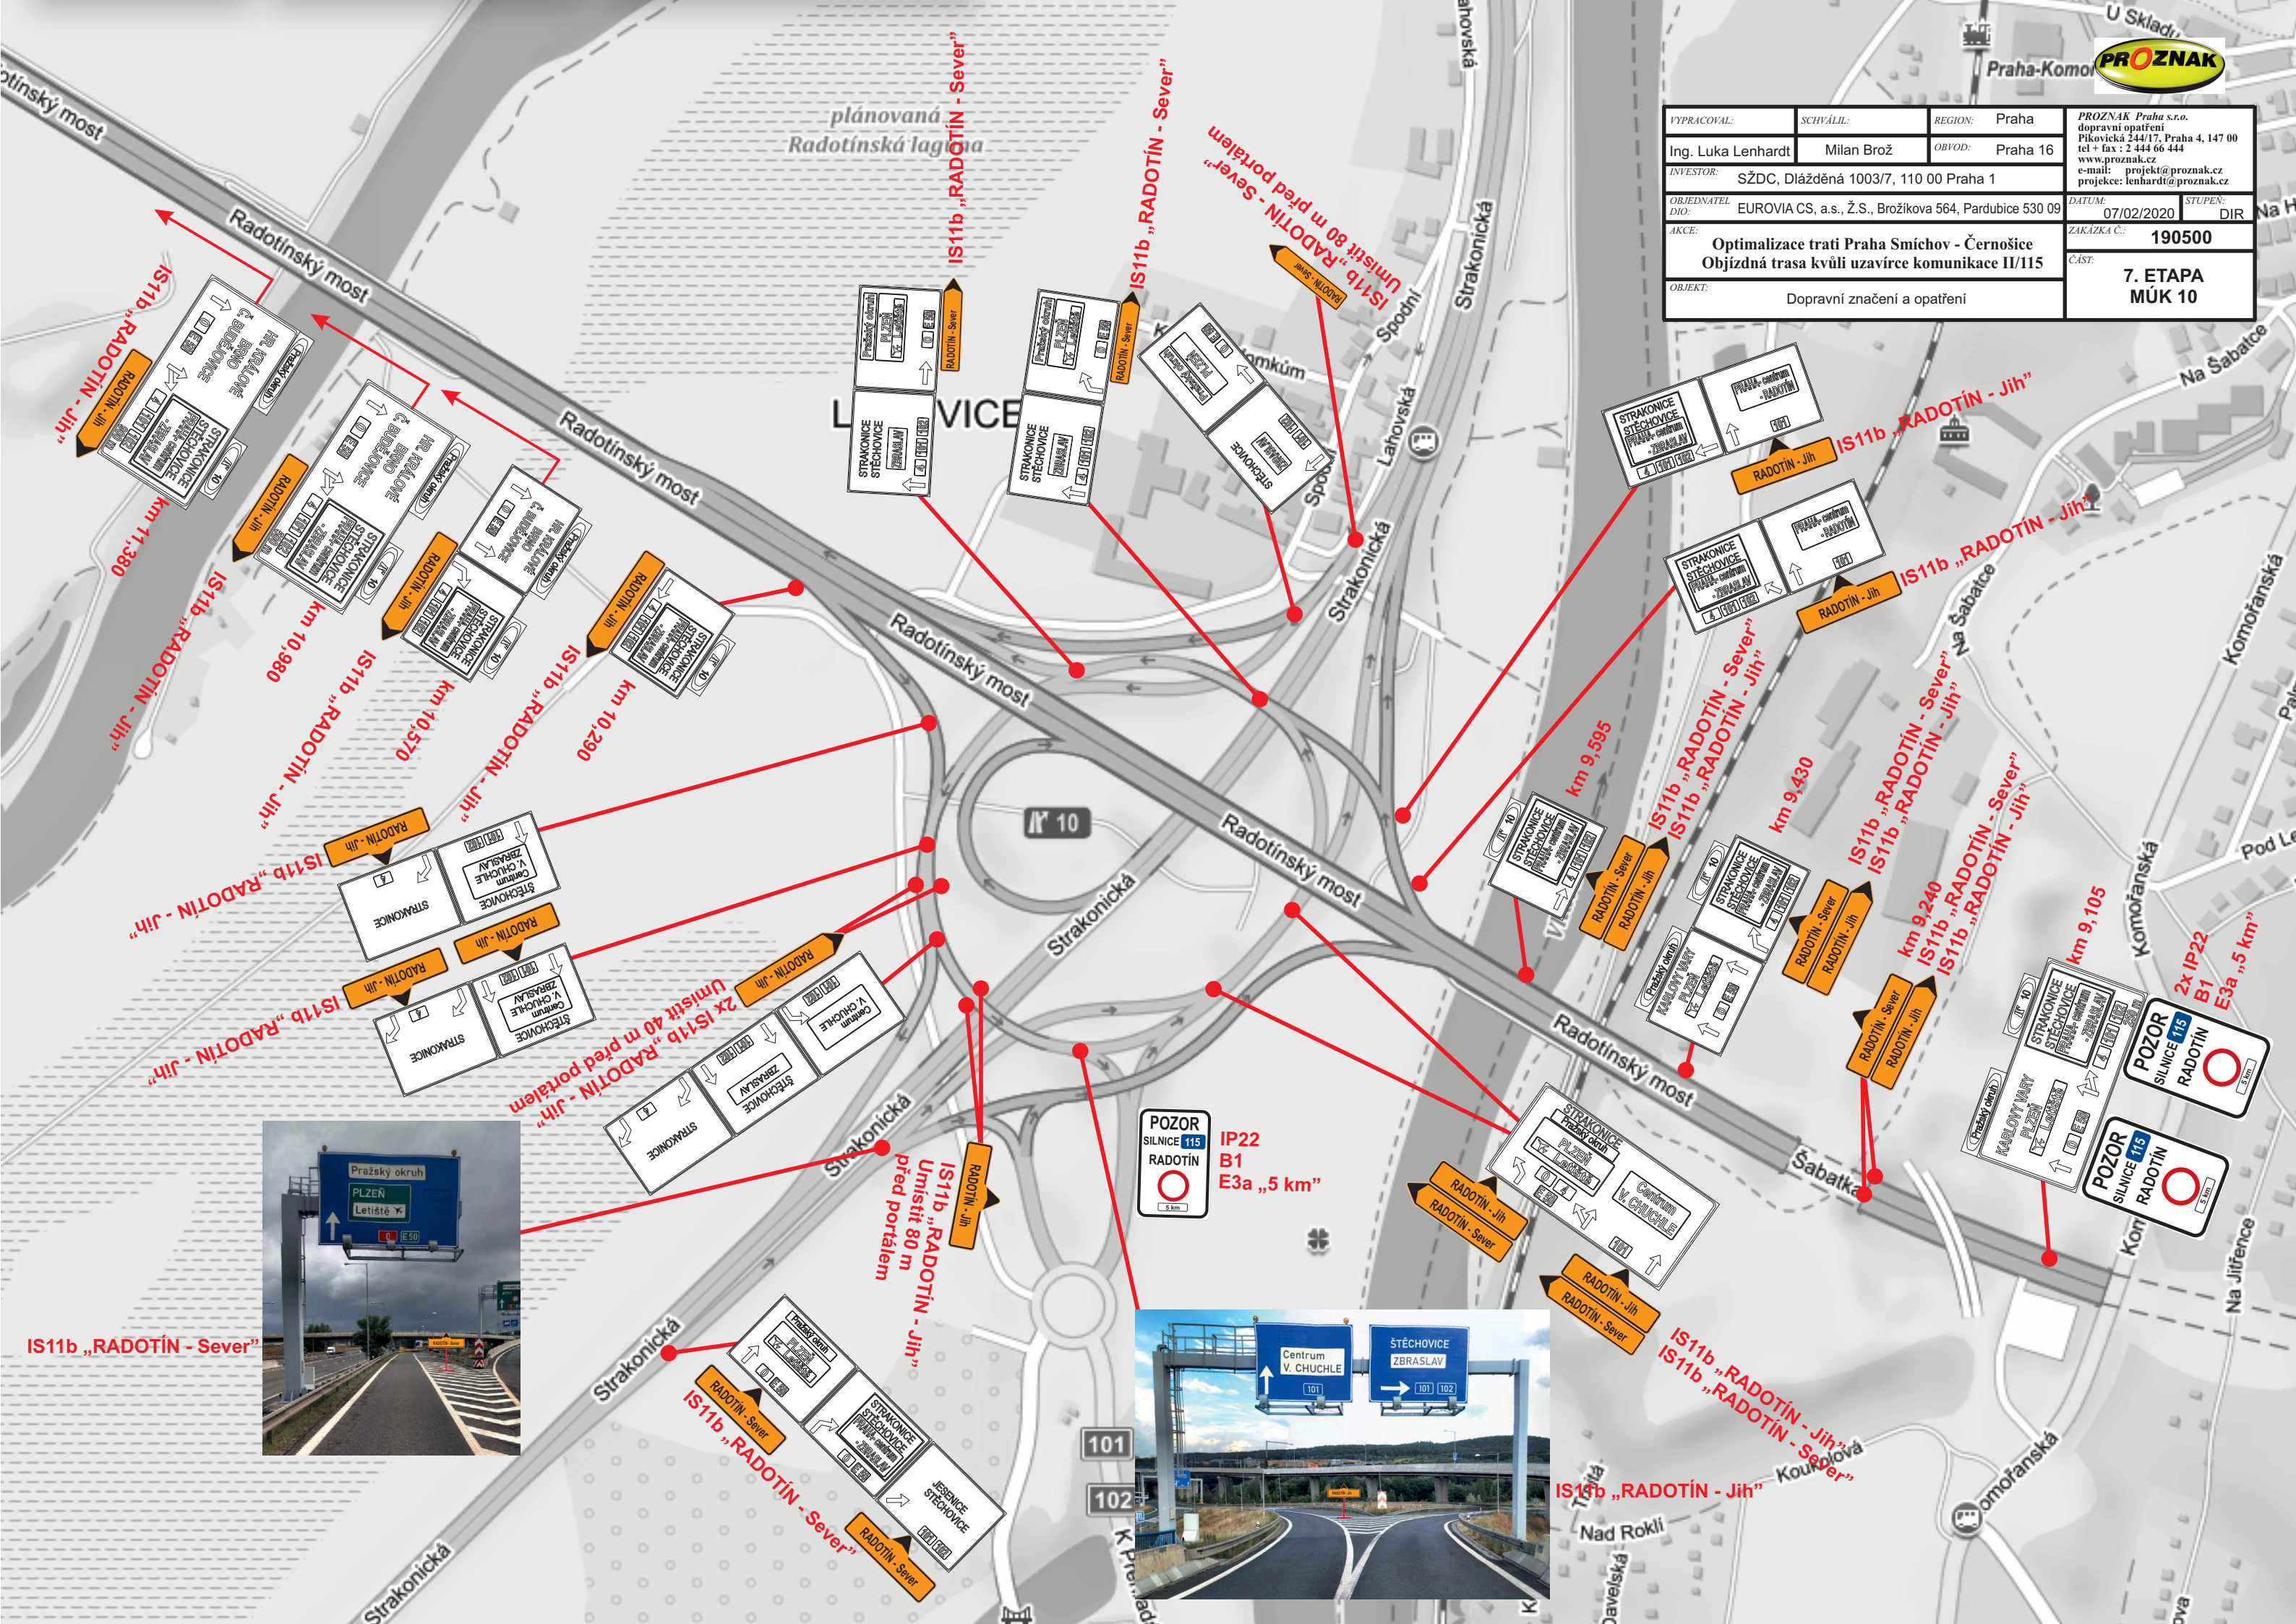

IS11b „RADOTÍN - Sever“



POZOR
SILNICE 115
RADOTÍN
IP22
B1
E3a „5 km“



IS11b „RADOTÍN - Jih“
IS11b „RADOTÍN - Sever“
IS11b „RADOTÍN - Jih“