


VYPRACOVAL:	SCHVÁLIL:	REGION:	Praha	PROZNAK Praha s.r.o. dopravní opatření Překopická 244/17, Praha 4, 147 00 tel + fax: 2 444 66 444 www.proznak.cz e-mail: projekt@proznak.cz projekce: lenhardt@proznak.cz		
Michal Pařízek	Milan Brož	OBVOD:	Praha 16			
INVESTOR:	SŽDC, Dílždná 1003/7, 110 00 Praha 1					
OBJEDNATEL DIO:	EUROVIA CS, a.s., Ž.S., Brožíkova 564, Pardubice 530 09					
AKCE:	Optimalizace trati Praha Smíchov - Černošice Uzavření komunikace II/115					
OBJEKT:	Dopravní značení a opatření					
DATUM:				11/02/2020	STUPĚN:	DIR
ZAKÁZKA Č.:				190500		
ČÁST:				7.1 ETAPA		

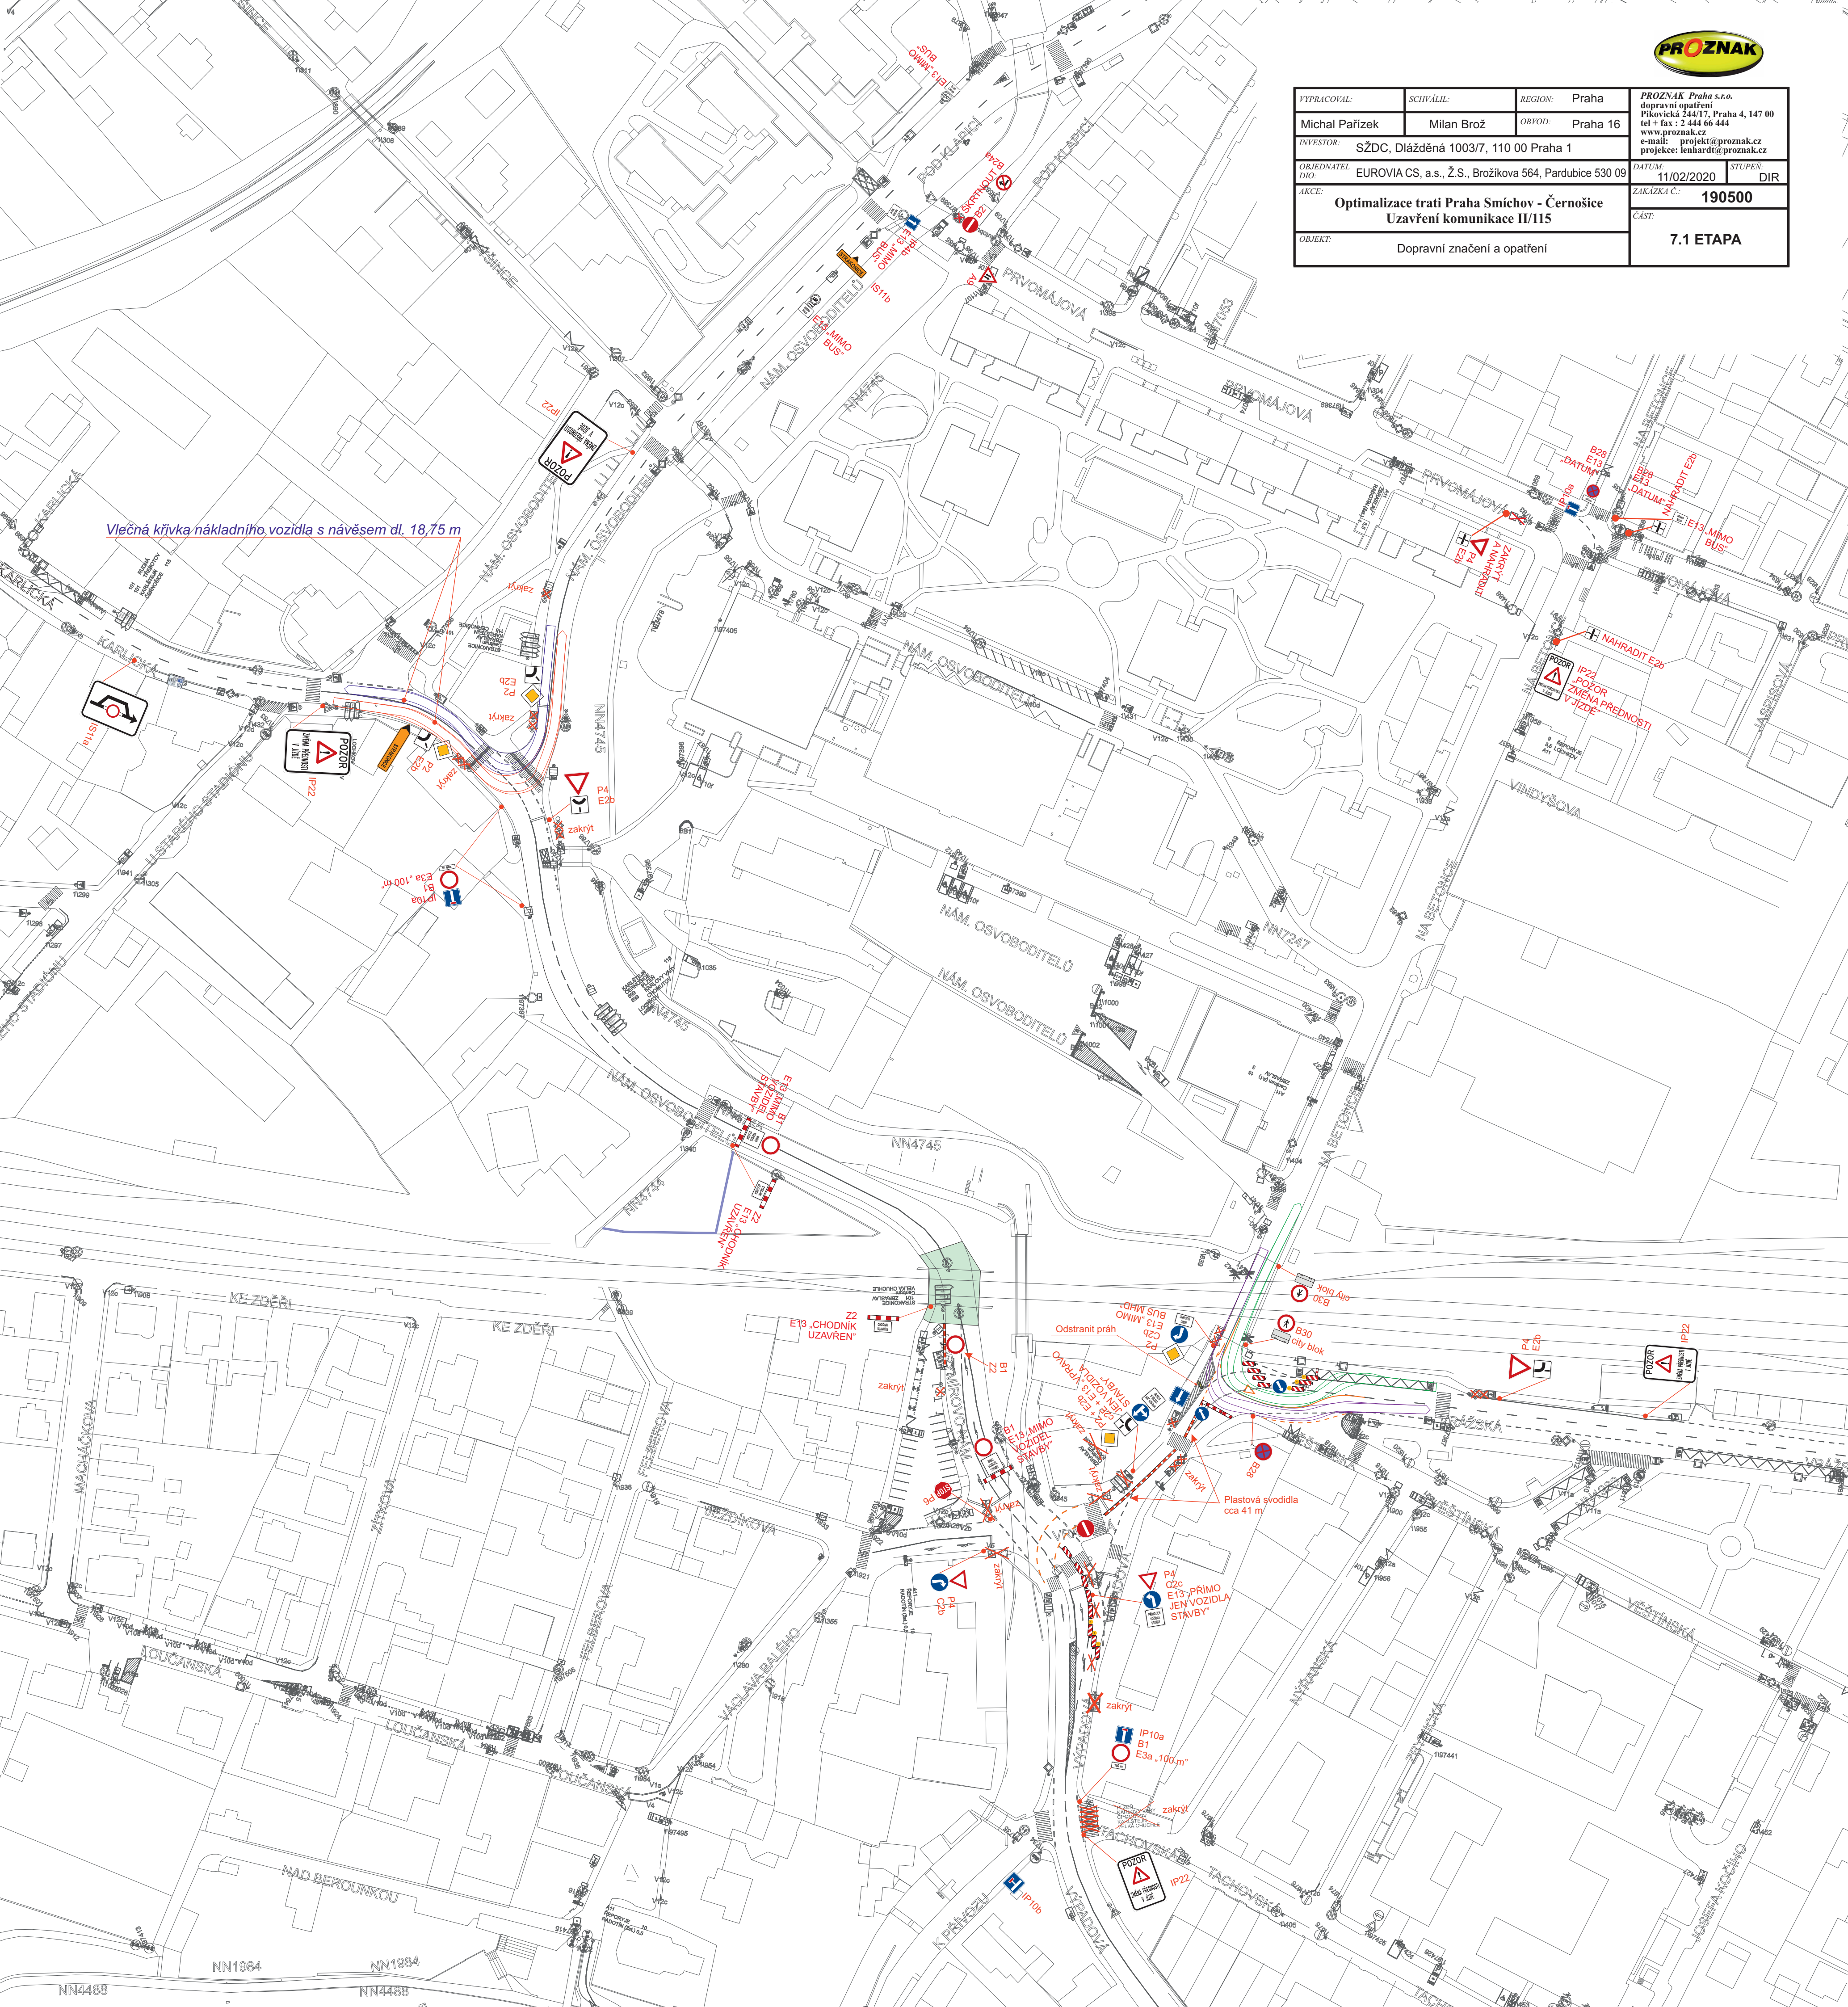

Vlečná křivka nákladního vozidla s návěsem dl. 18,75 m