


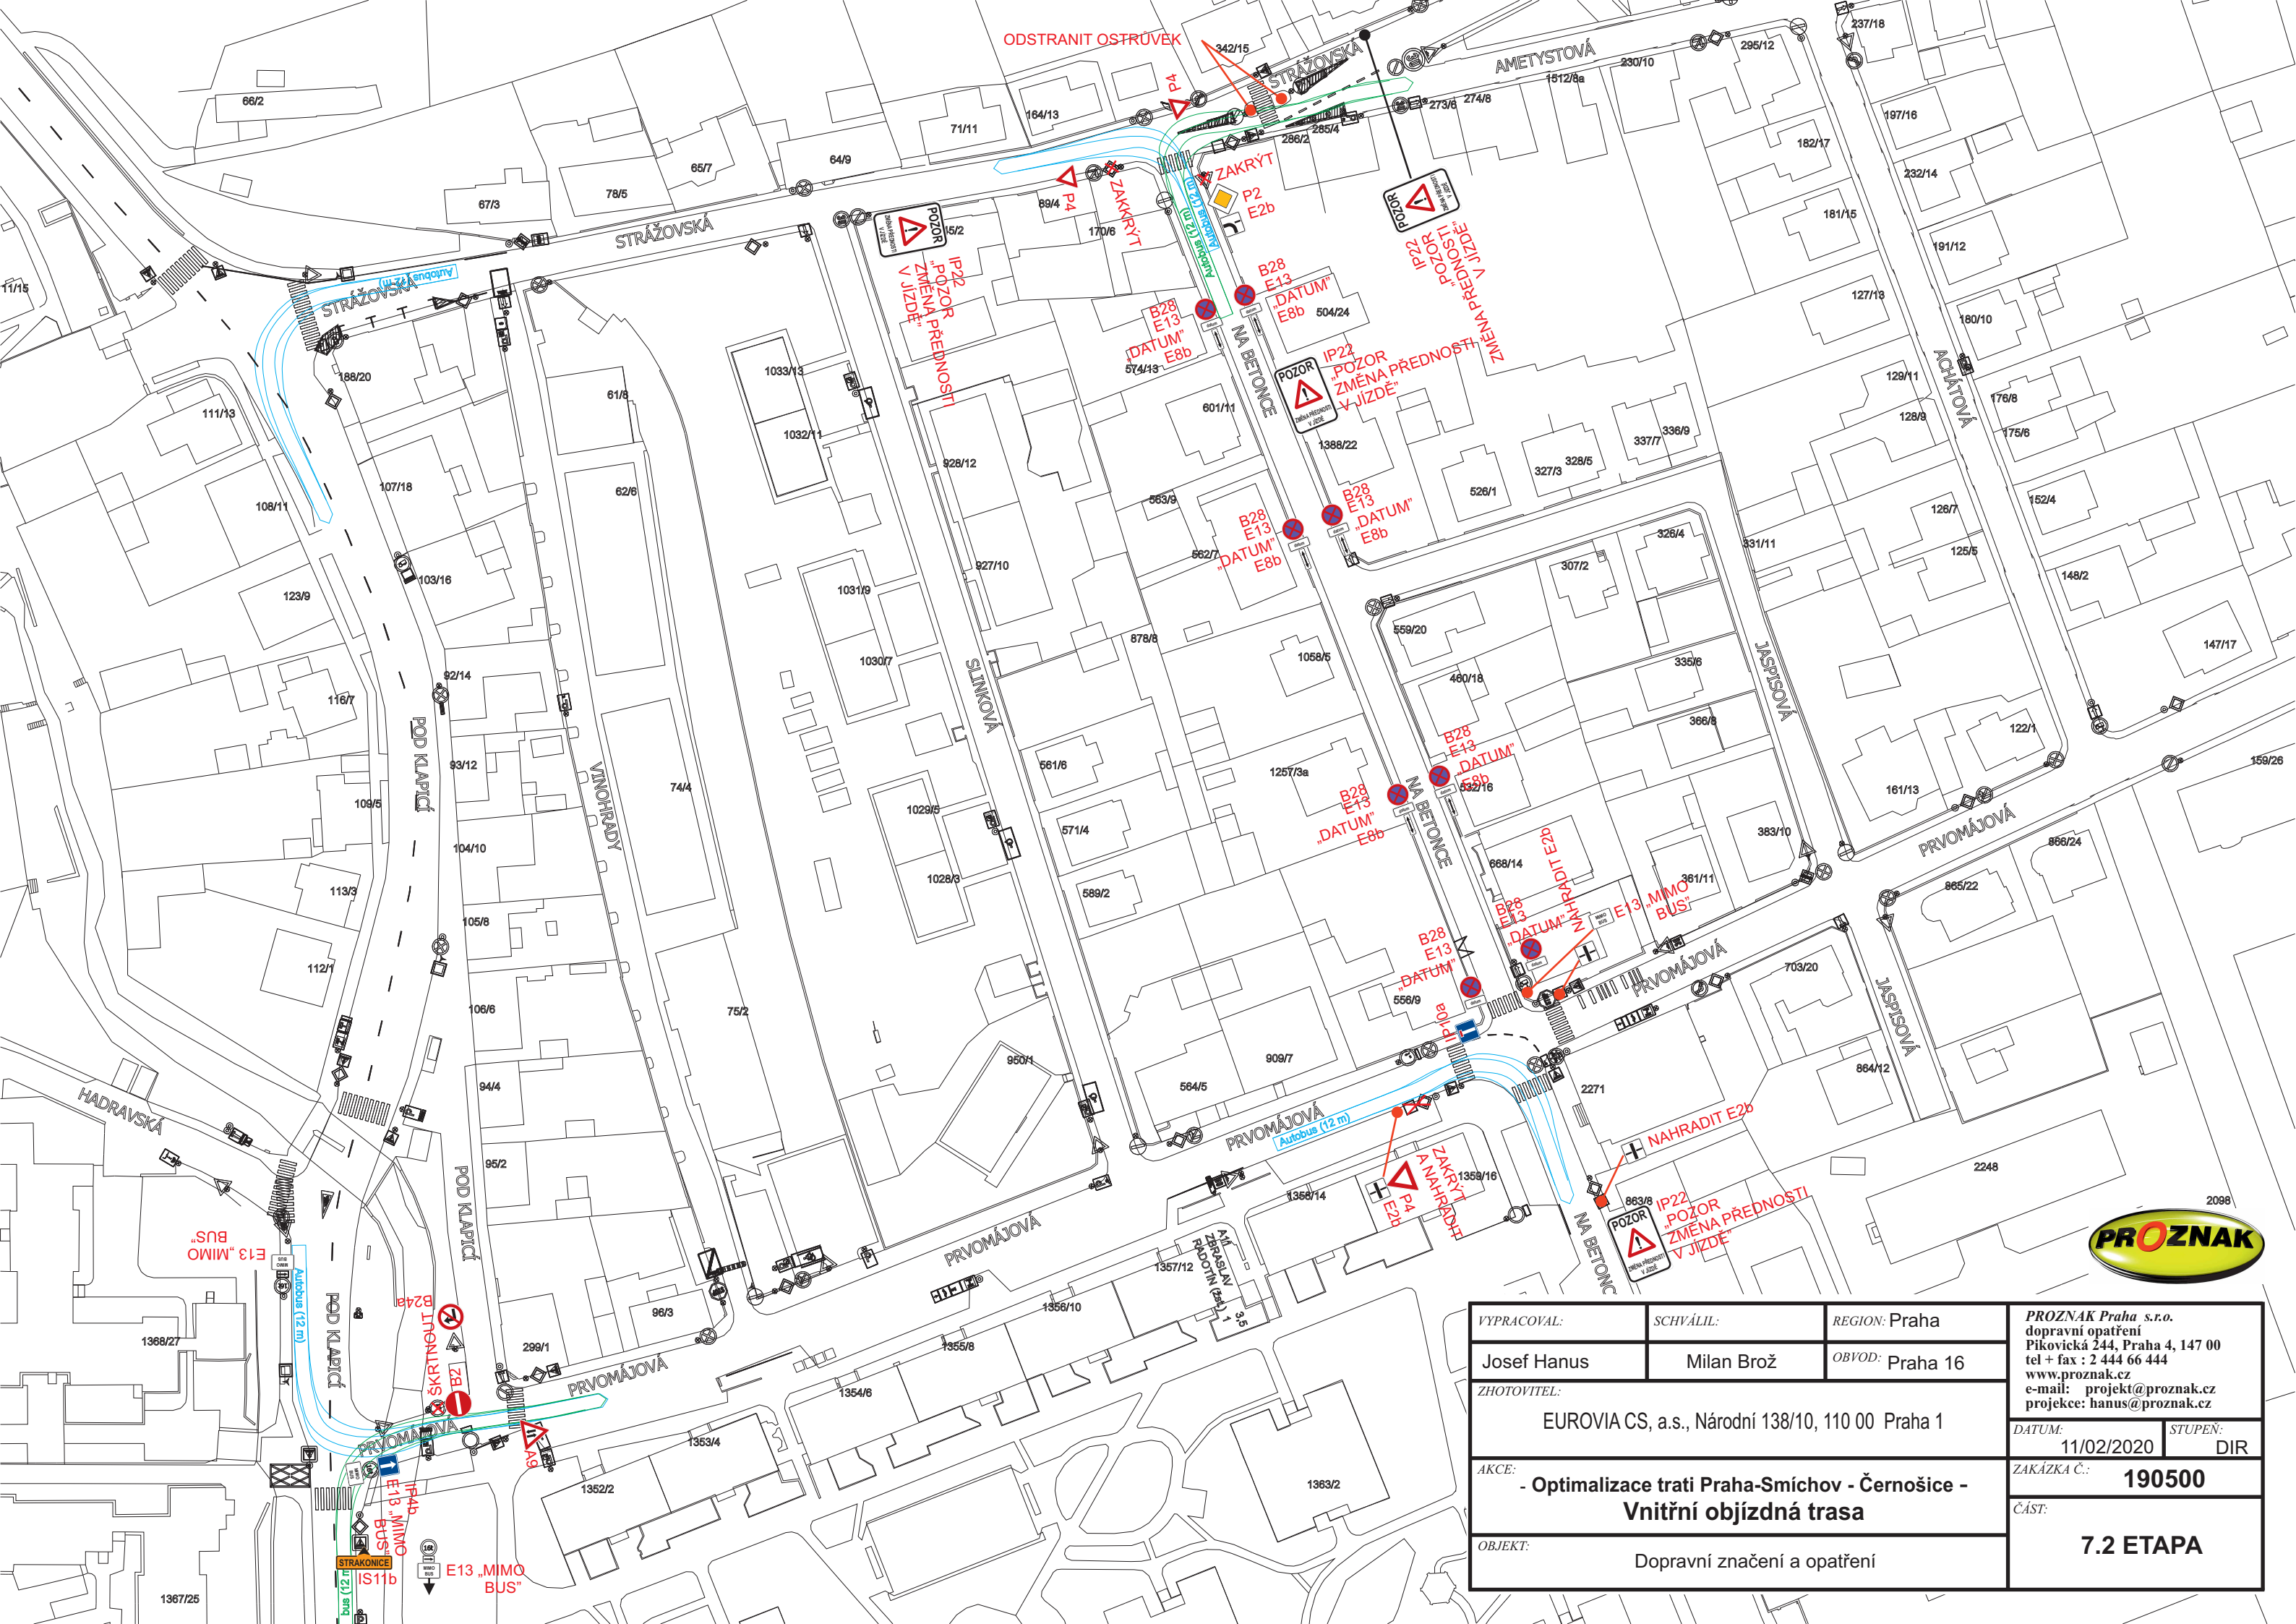

VYPRACOVAL:	SCHVÁLIL:	REGION: Praha	PROZNAK Praha s.r.o. dopravní opatření Pikovická 244, Praha 4, 147 00 tel + fax : 2 444 66 444 www.proznak.cz e-mail: projekt@proznak.cz projekce: hanus@proznak.cz	
Josef Hanus	Milan Brož	OBVOD: Praha 16		
ZHOTOVITEL:				
EUROVIA CS, a.s., Národní 138/10, 110 00 Praha 1				
AKCE:			DATUM: 11/02/2020	STUPEŇ: DIR
- Optimalizace trati Praha-Smíchov - Černošice - Vnitřní objízdná trasa			ZAKÁZKA Č.: 190500	
			ČÁST: 7.2 ETAPA	
OBJEKT:				
Dopravní značení a opatření				