

PROJEKT DIO

(Dopravně inženýrské opatření)



MÍSTO REALIZACE:

U. K Lesíku
252 28 Černošice

VYPRACOVAL:

Petr Semerád
tel.: 774 977 616

OBJEDNATEL (INVESTOR):

.....
tel.:

POČET ETAP:

4

POČET VÝKRESŮ:

4

NÁZEV AKCE:

ZÁBOR KOMUNIKACE
- REKONSTRUKCE, NOVÉ POVRCHY

TERMIN REALIZACE AKCE:

DATUM VYPRACOVÁNÍ DIO:
04.05.2022


DODAVATEL:

TOP Znak s.r.o.
Starochuchelská 114/28
159 00 Praha 5
Tel.: 607 687 687
E-mail: info@topznak.cz
Web: www.topznak.cz
IČ: 06035981, DIČ: CZ06035981



POZNÁMKA:

Dopravní značky B28 se osazují
7 dní před zahájením prací!

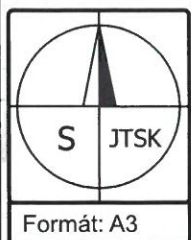


Černošice ul. K Lesíku Etapa č. 1




**Zábor komunikace
- rekonstrukce,
nové povrchy
230m x 7m = 1.610m²**

Detail DZ E13:		
1	2	3
TERMIN PLATNOSTI + MIMO STAVBY	MIMO VOZIDEL STAVBY	PŘÍMO JEN VOZIDLA STAVBY

- Legenda:**
- Navržené přechodné vislé dopravní značení
 - Stávající vislé dopravní značení
 - Zábor komunikace - nové povrchy



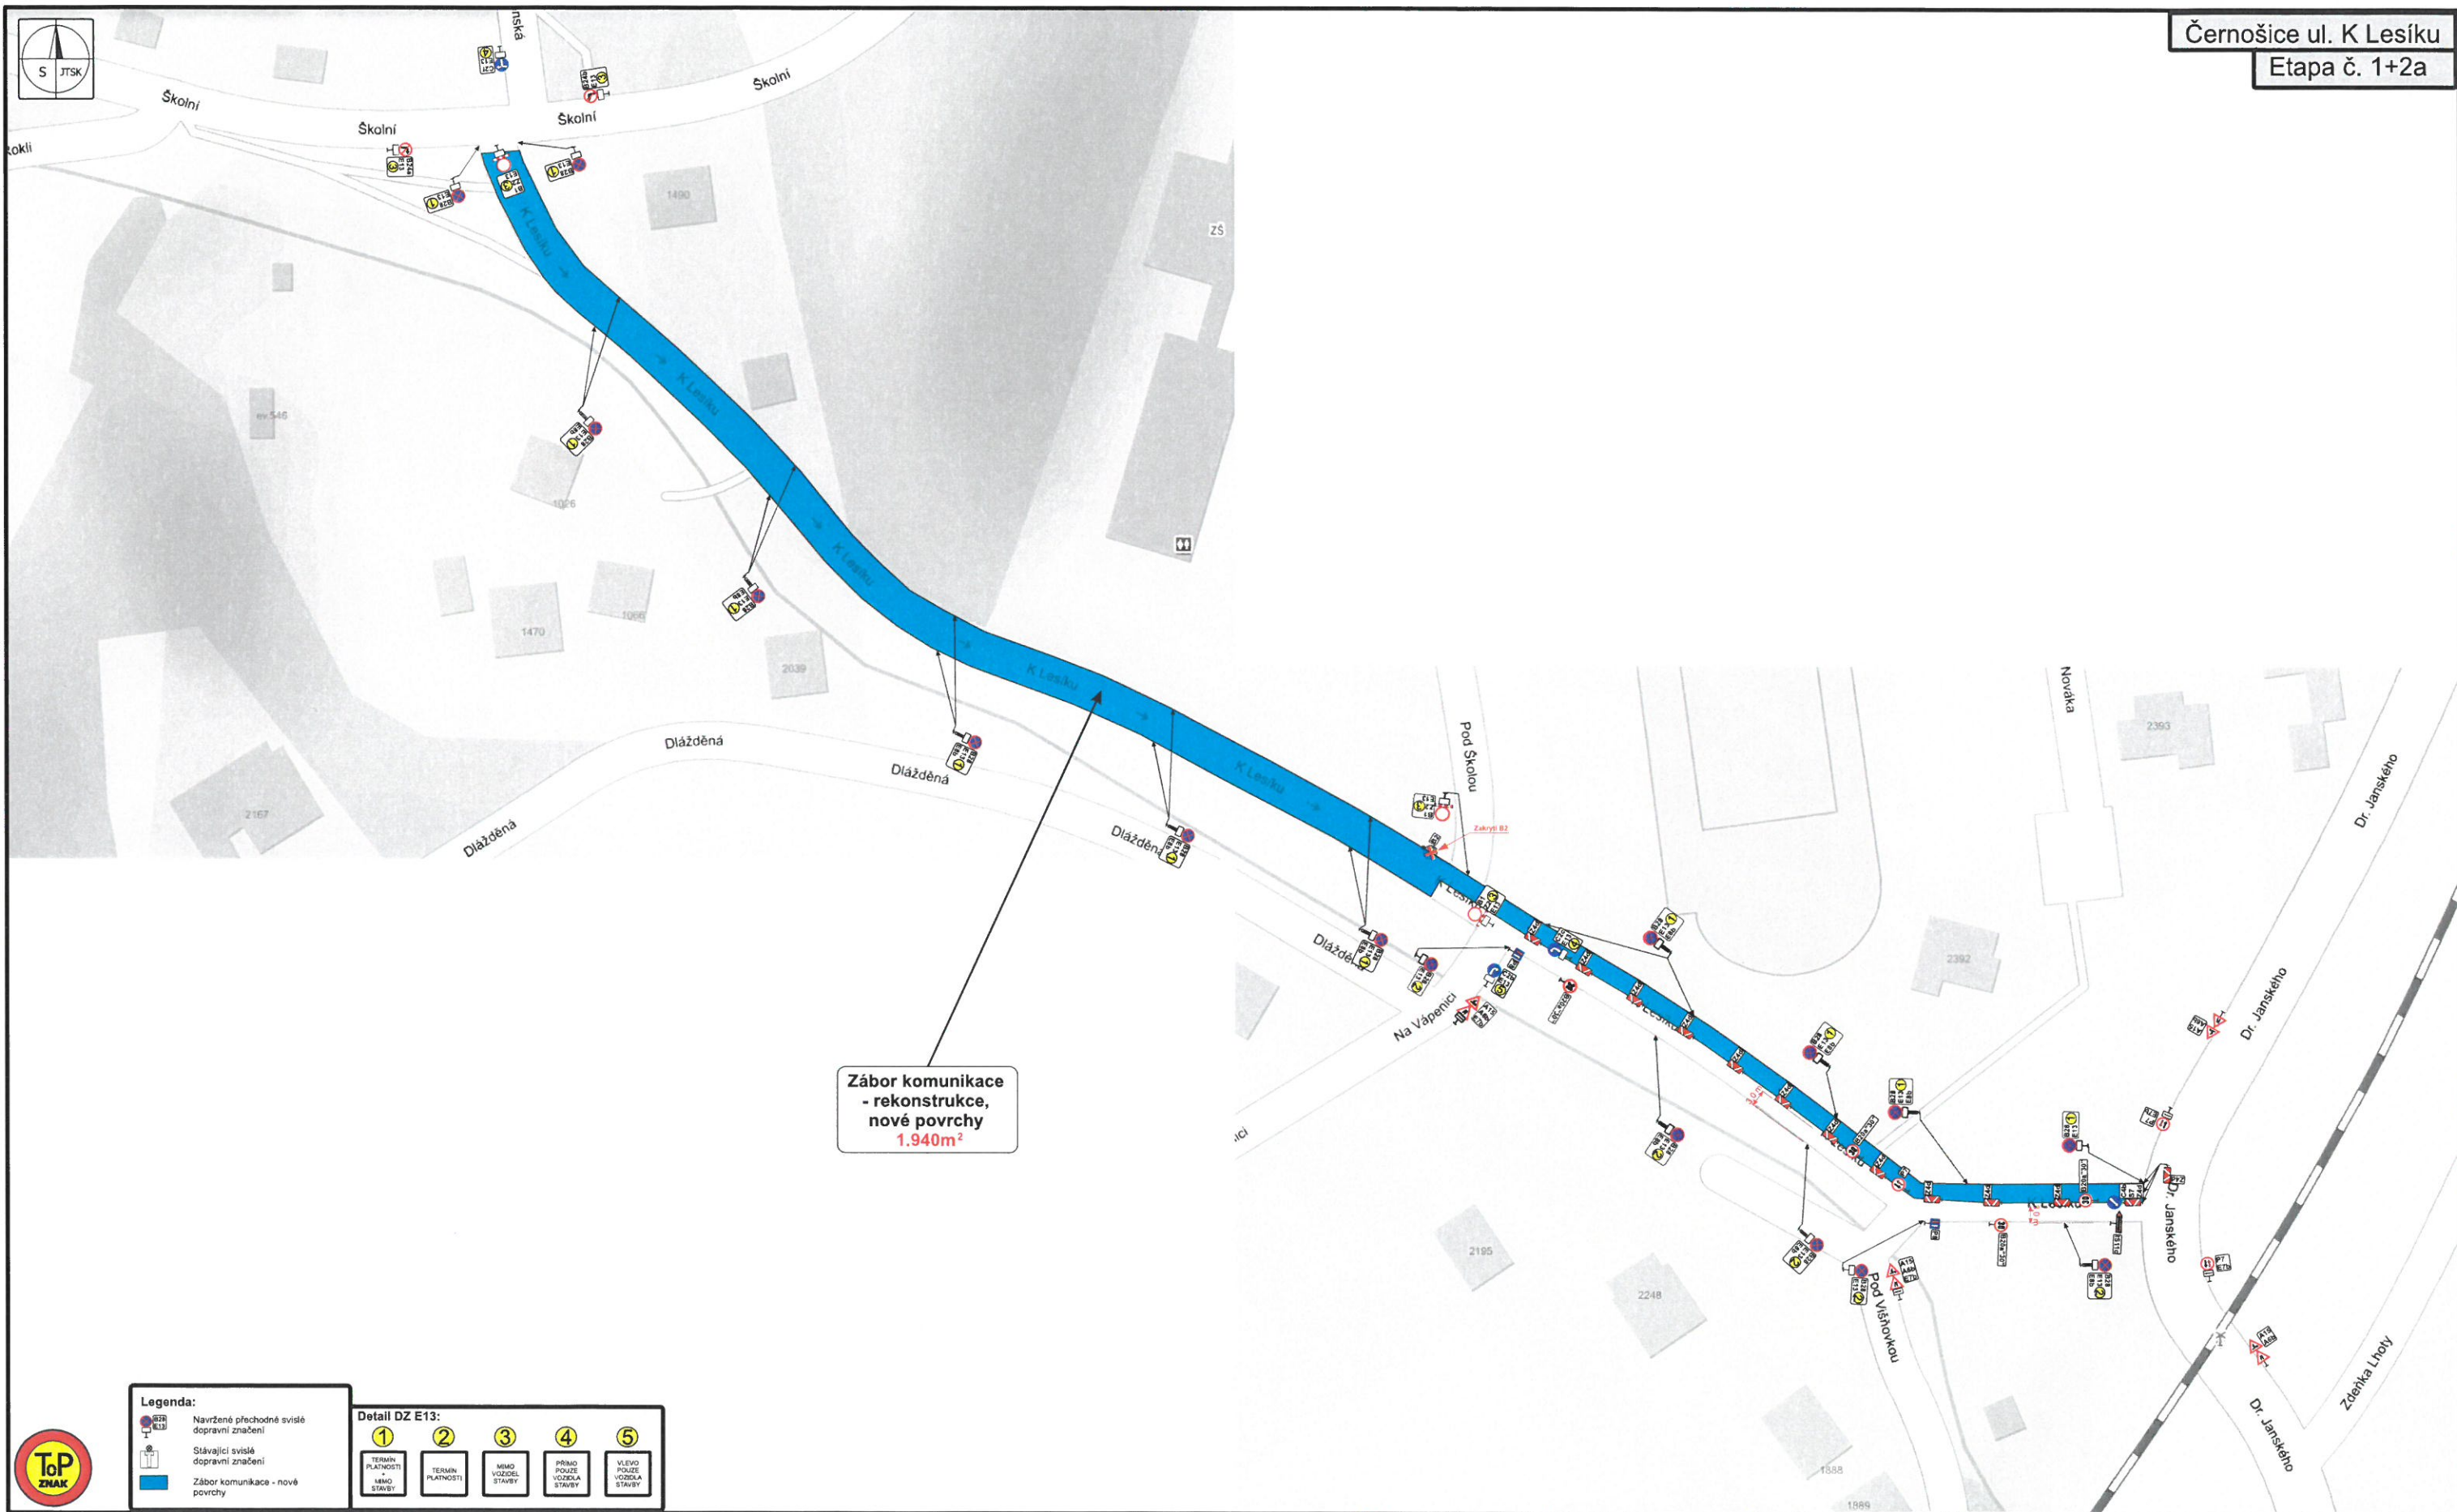

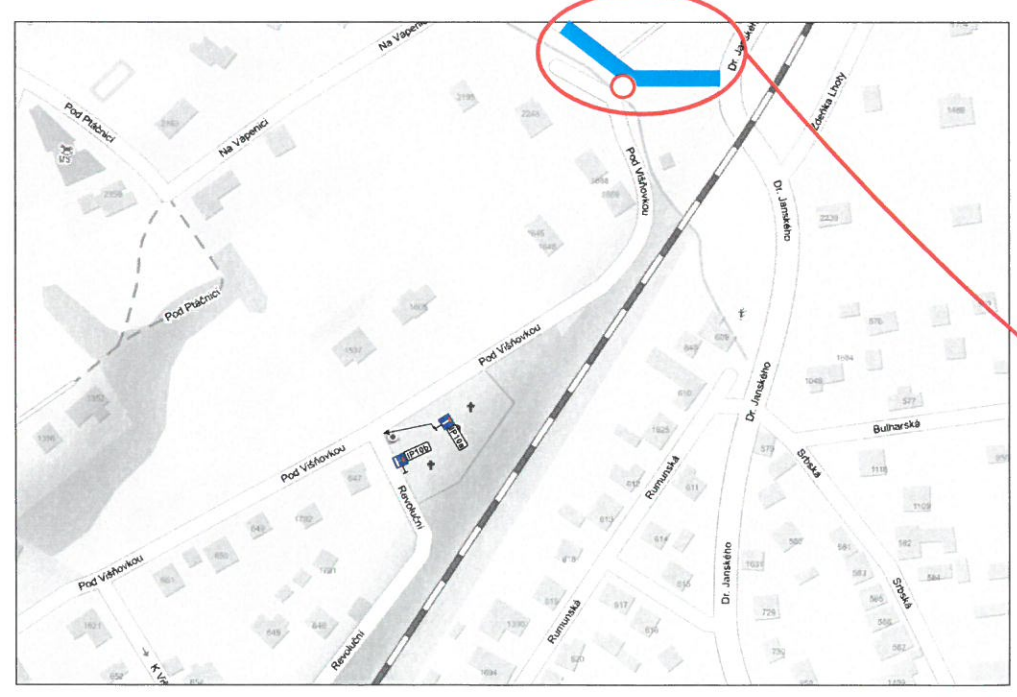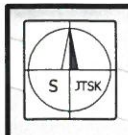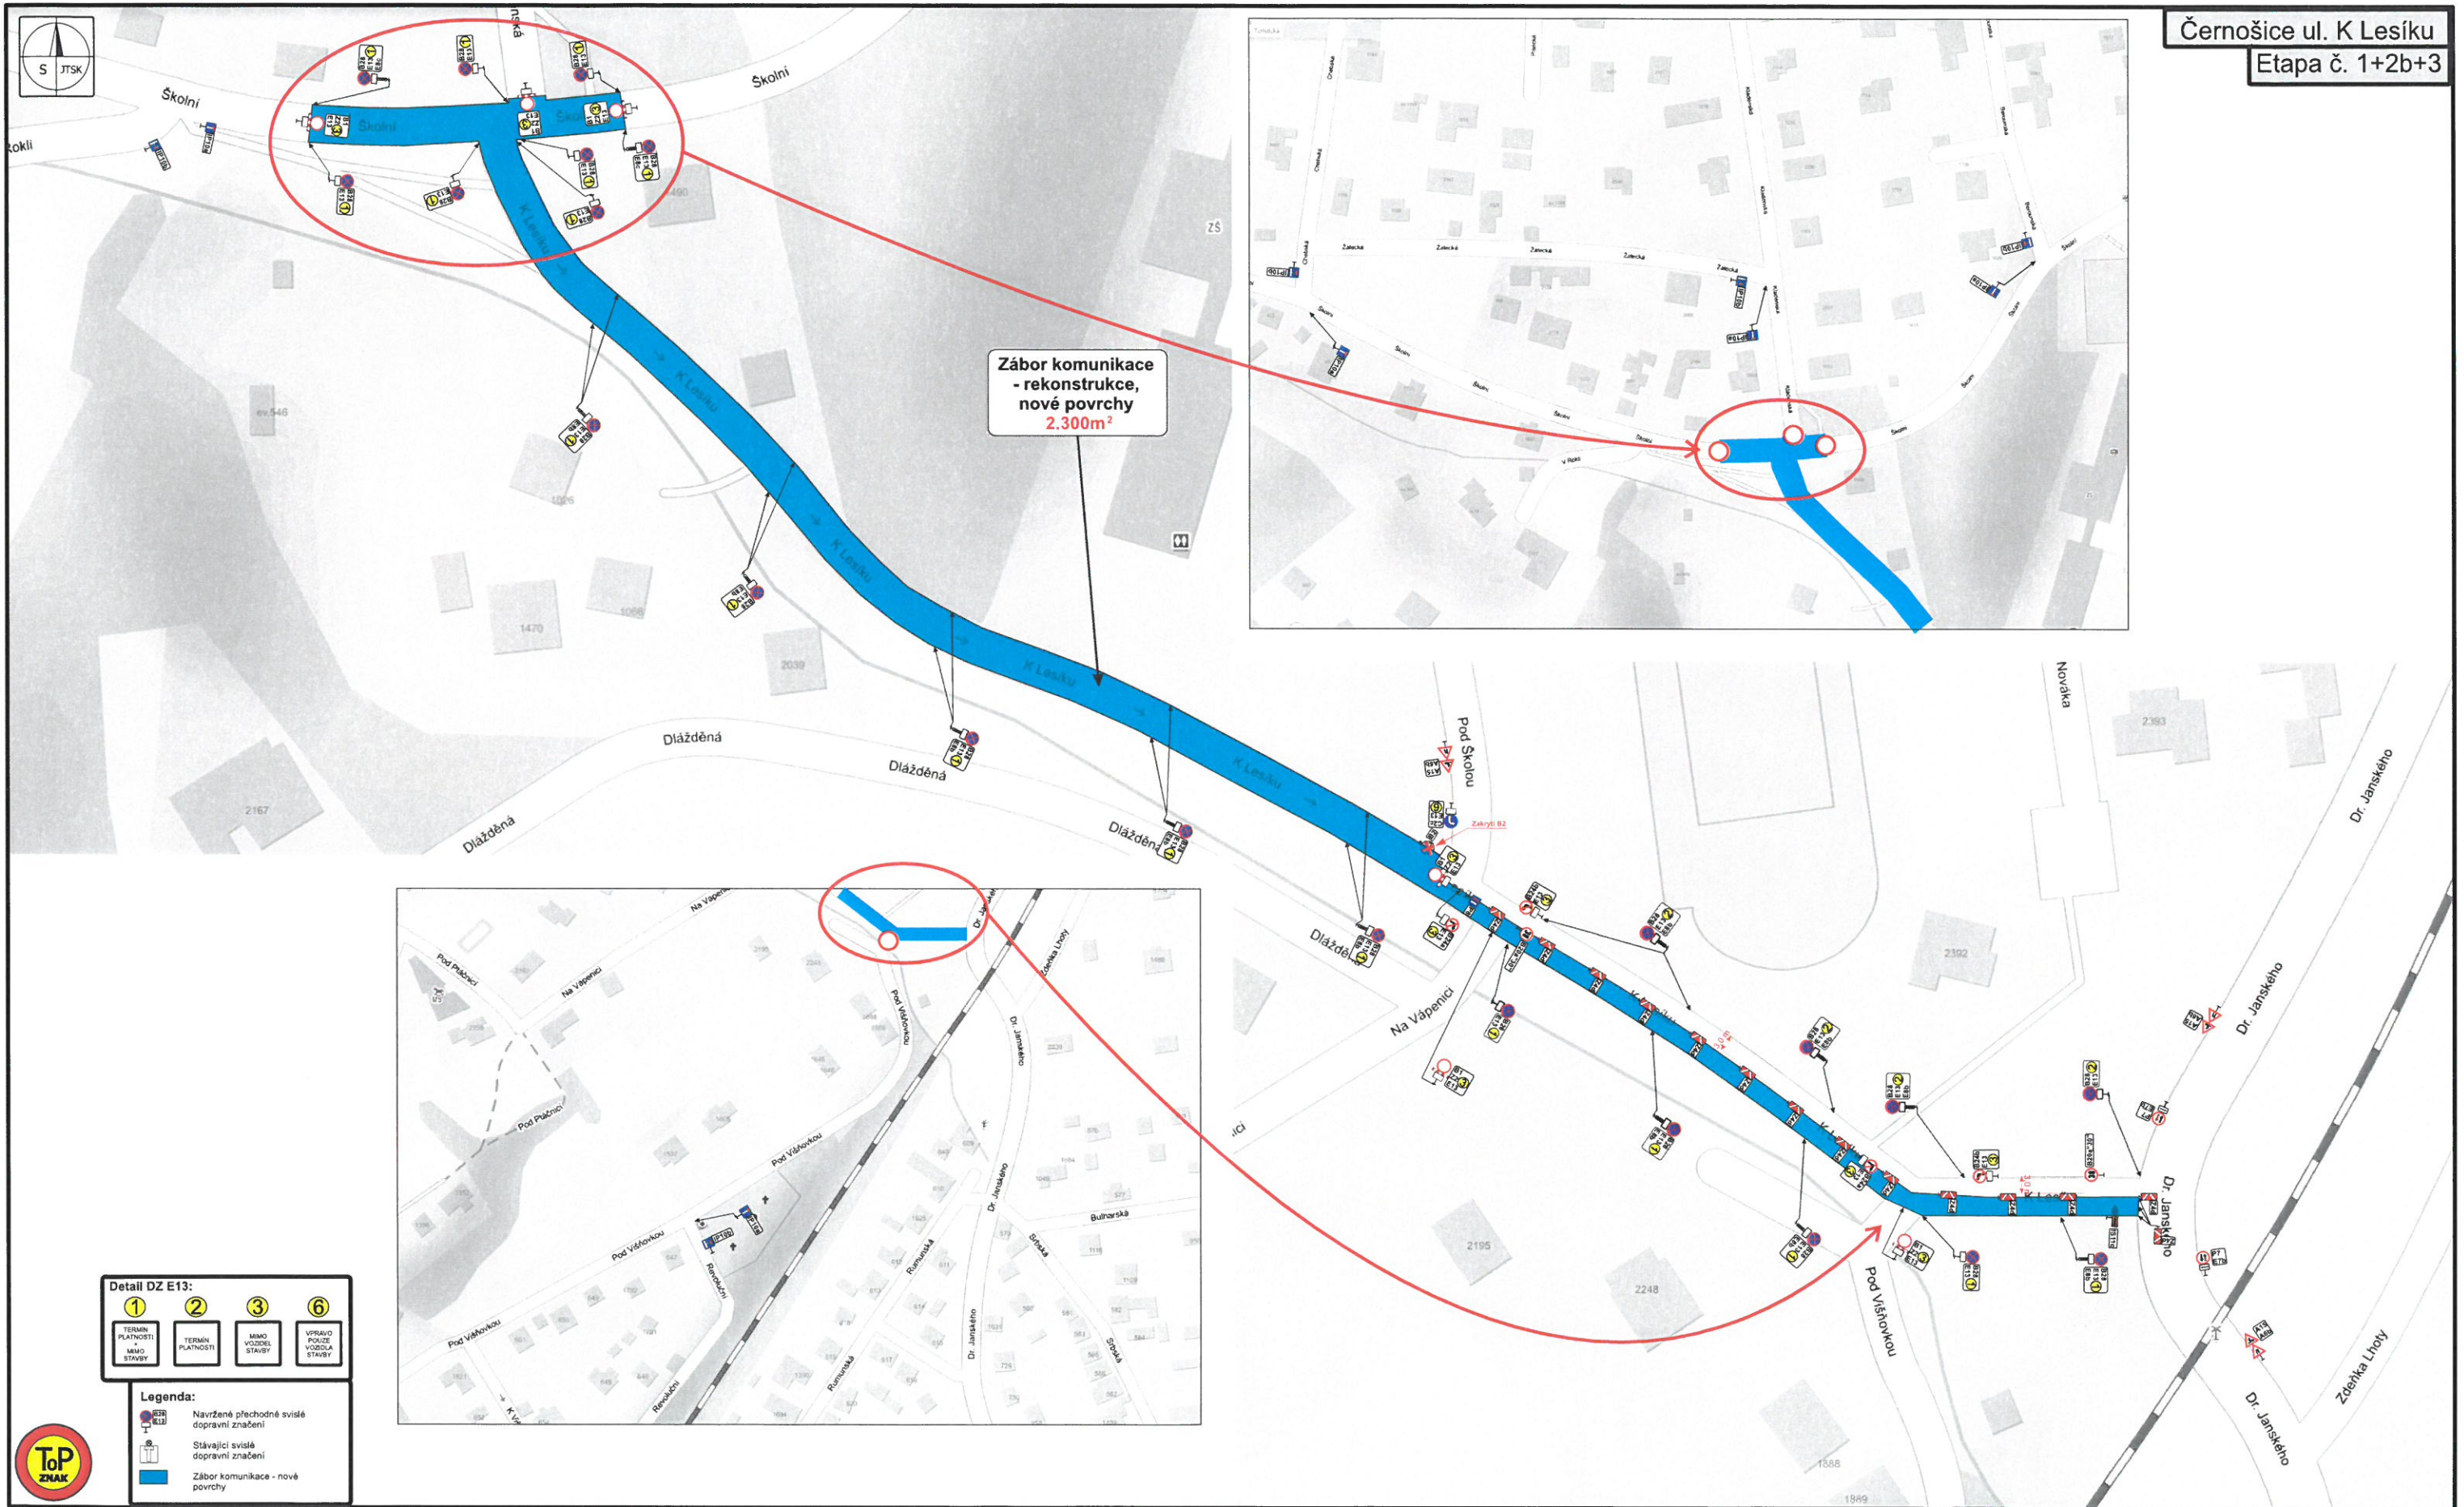

Detail DZ E13:

1	2	3	6
TERMIN PLATNOSTI + MIMO STAVBY	TERMIN PLATNOSTI	MIMO VOZIDEL STAVBY	VPRÁVO POJÍZDY VOZIDLA STAVBY

Legenda:

- Navržené plochodné svítlé dopravní značení
- Stávající svítlé dopravní značení
- Zábor komunikace - nové povrchy

